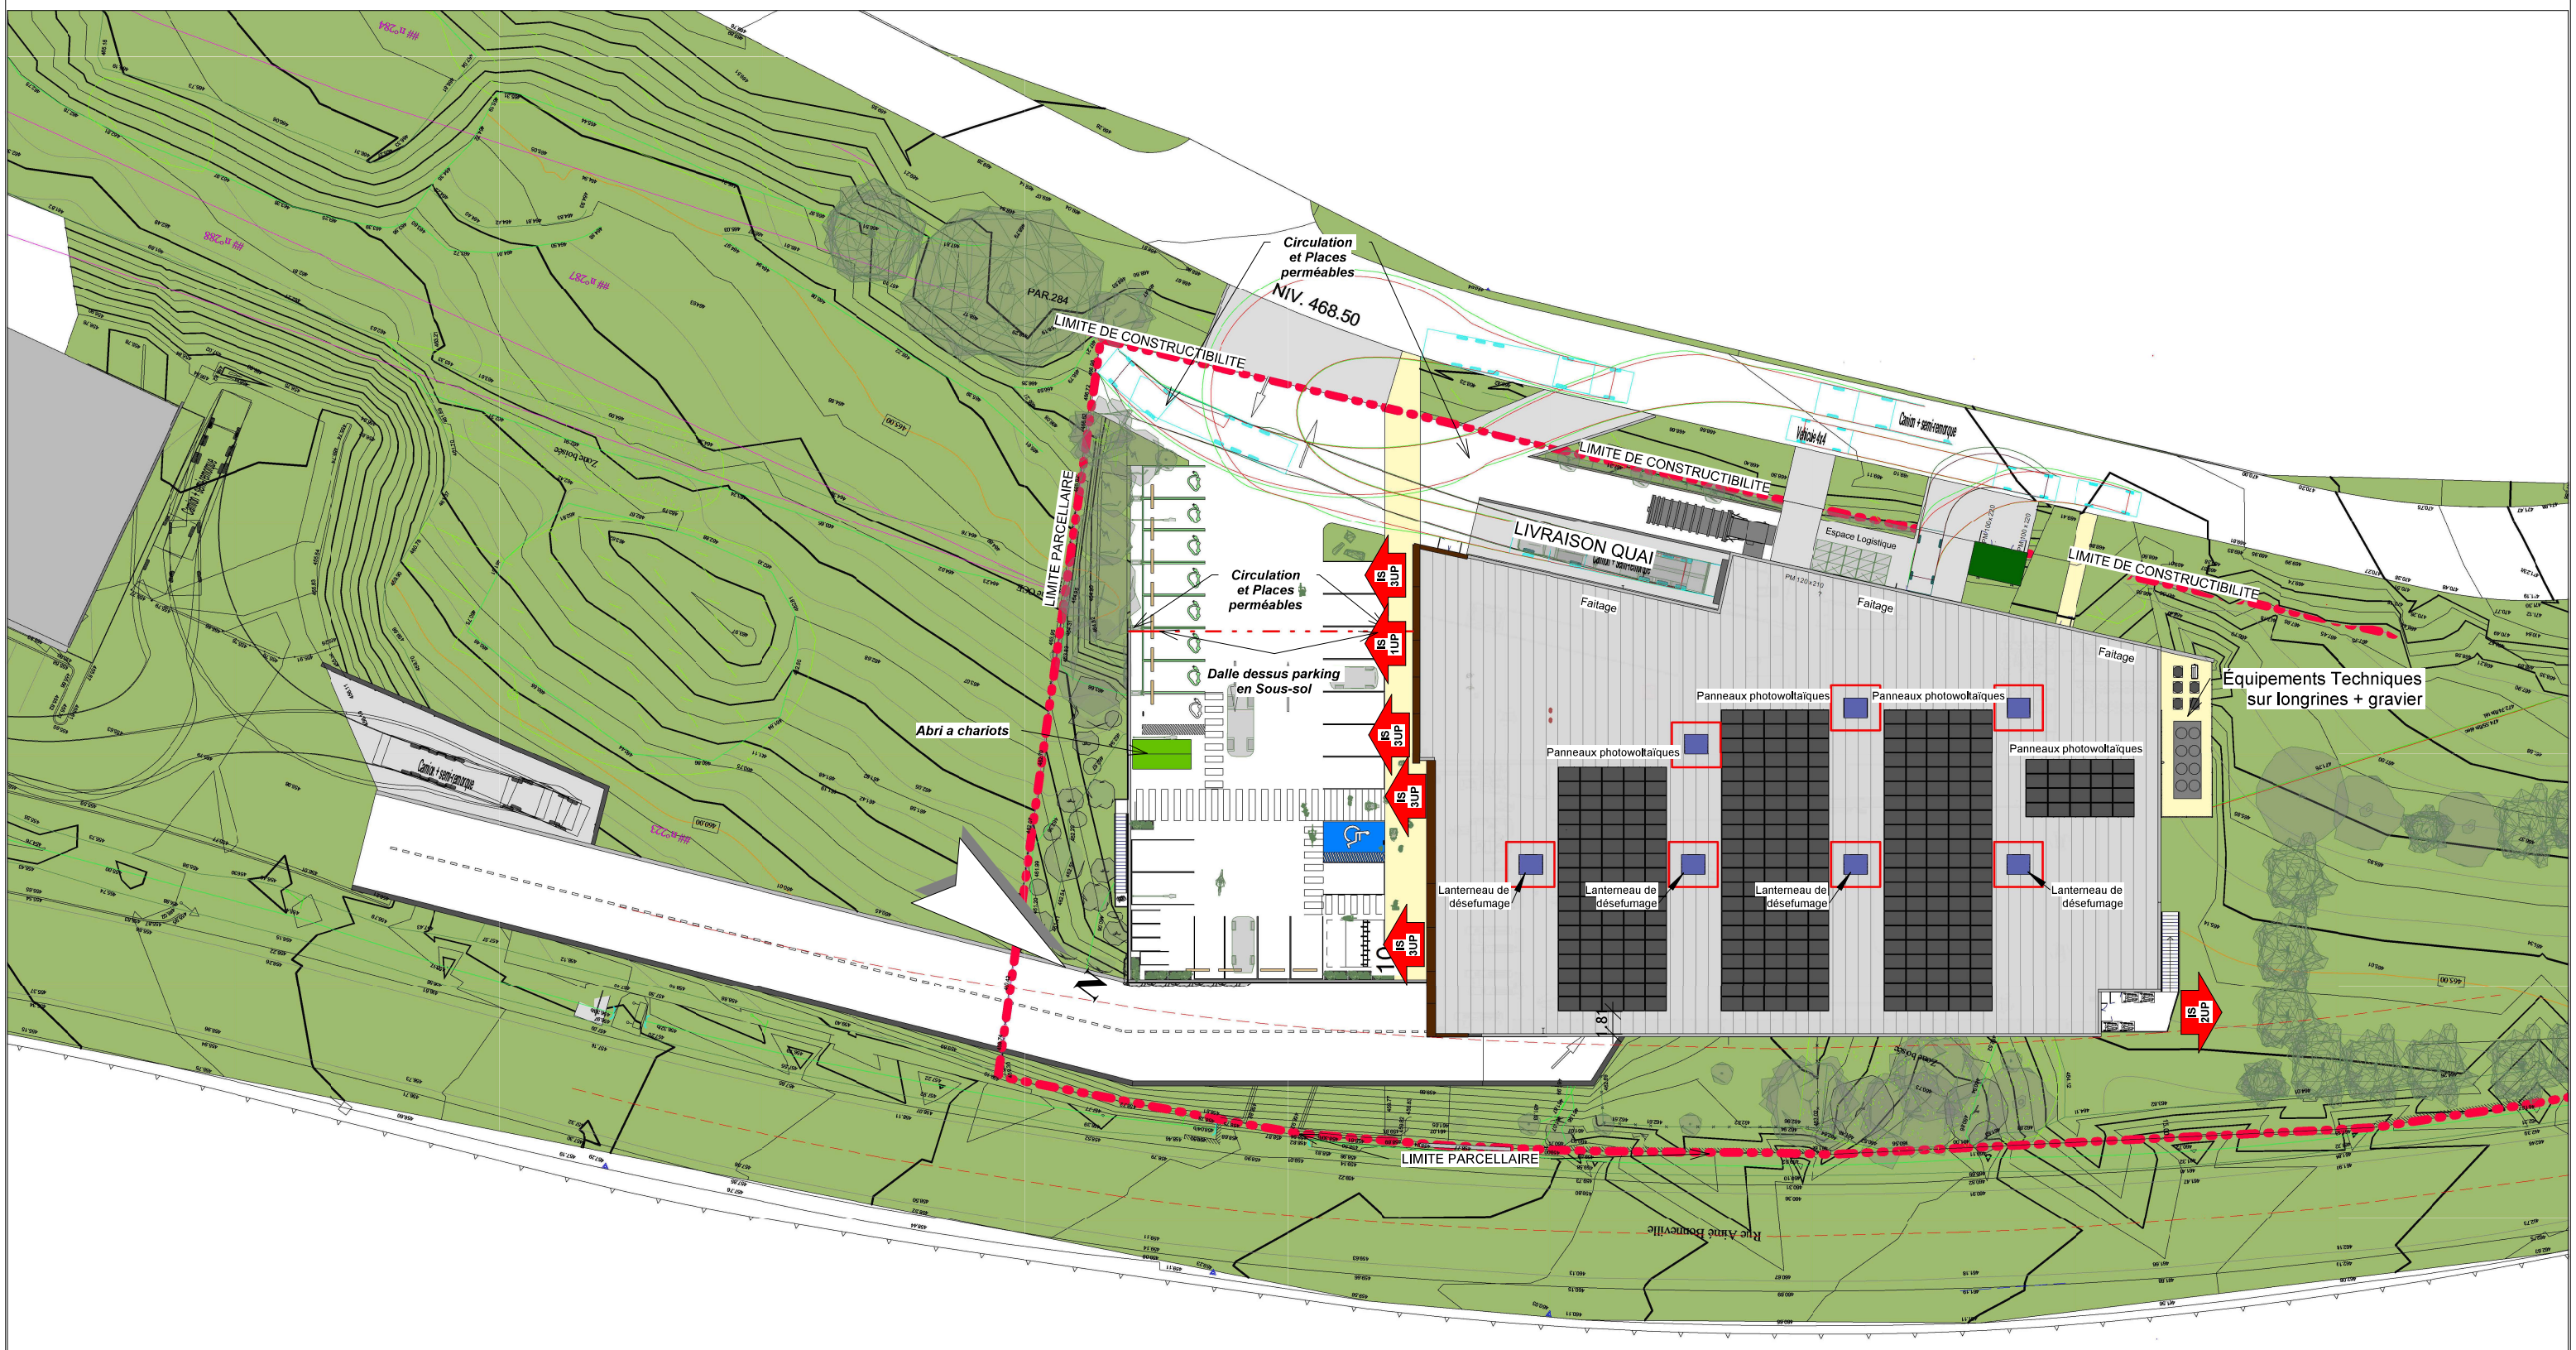


PLAN DE MASSE 1/500
Ech : 1 : 500

CONSTRUCTION D' UN IMMEUBLE COMMERCIAL

Av. de Lattre de Tassigny, 01200 Valserhône

DB Devise & Build
GROUPE IDEC
4, rue Barthélemy Thimonnier
BP 40203
42170 SAINT JUST – SAINT RAMBERT
Tel : 04 77 55 51 55
Mail : dbgroup@groupeidec.com
Site internet : www.db-groupeidec.com

Nom du Maitre d'ouvrage

Adresse du Maitre d'ouvrage

MASSE

PLAN: FA 100

Numéro du projet	20 M 1598	Ind.	A
Date	21-11-25	Echelle	1 : 500

CE PLAN EST NOTRE PROPRIETE ET NE PEUT ETRE REPRODUIT OU COMMUNIQUE A DES TIERS SANS NOTRE AUTORISATION ECRITE