CARRE
Parc d'Activités - Rue du Creusot - 59 170 CROIX

Plan Paysage
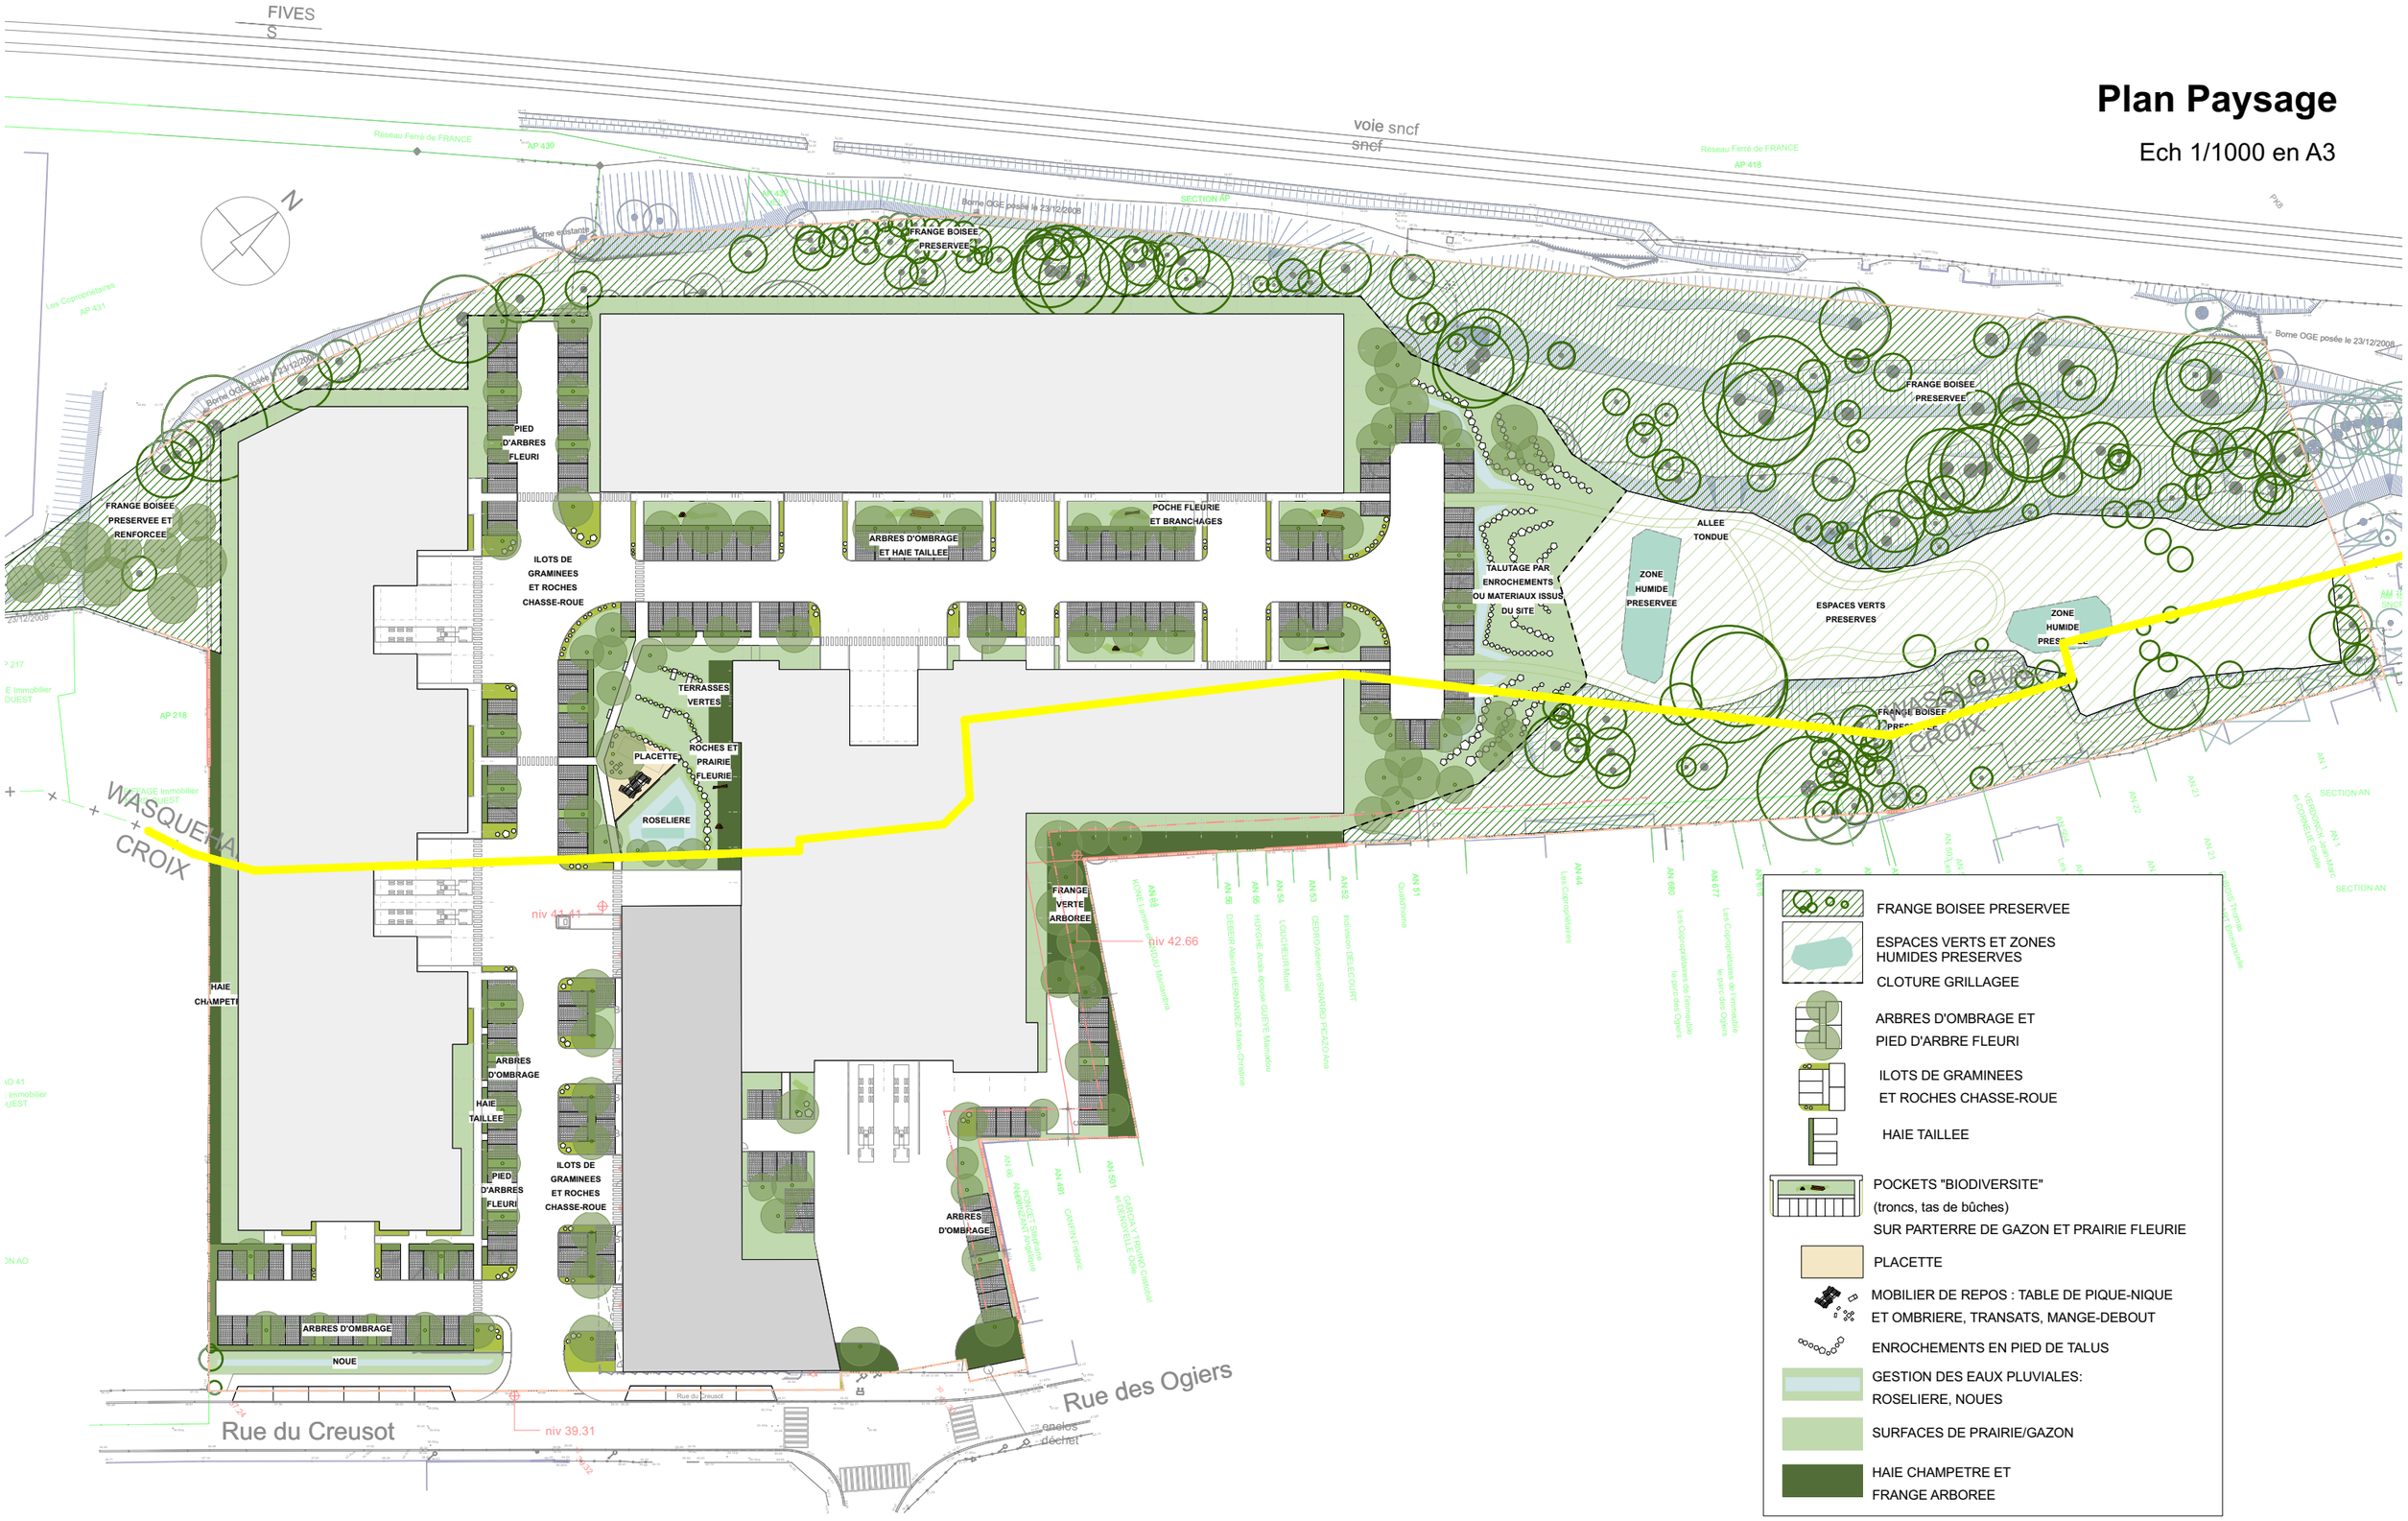
Ech 1/1000 en A3