


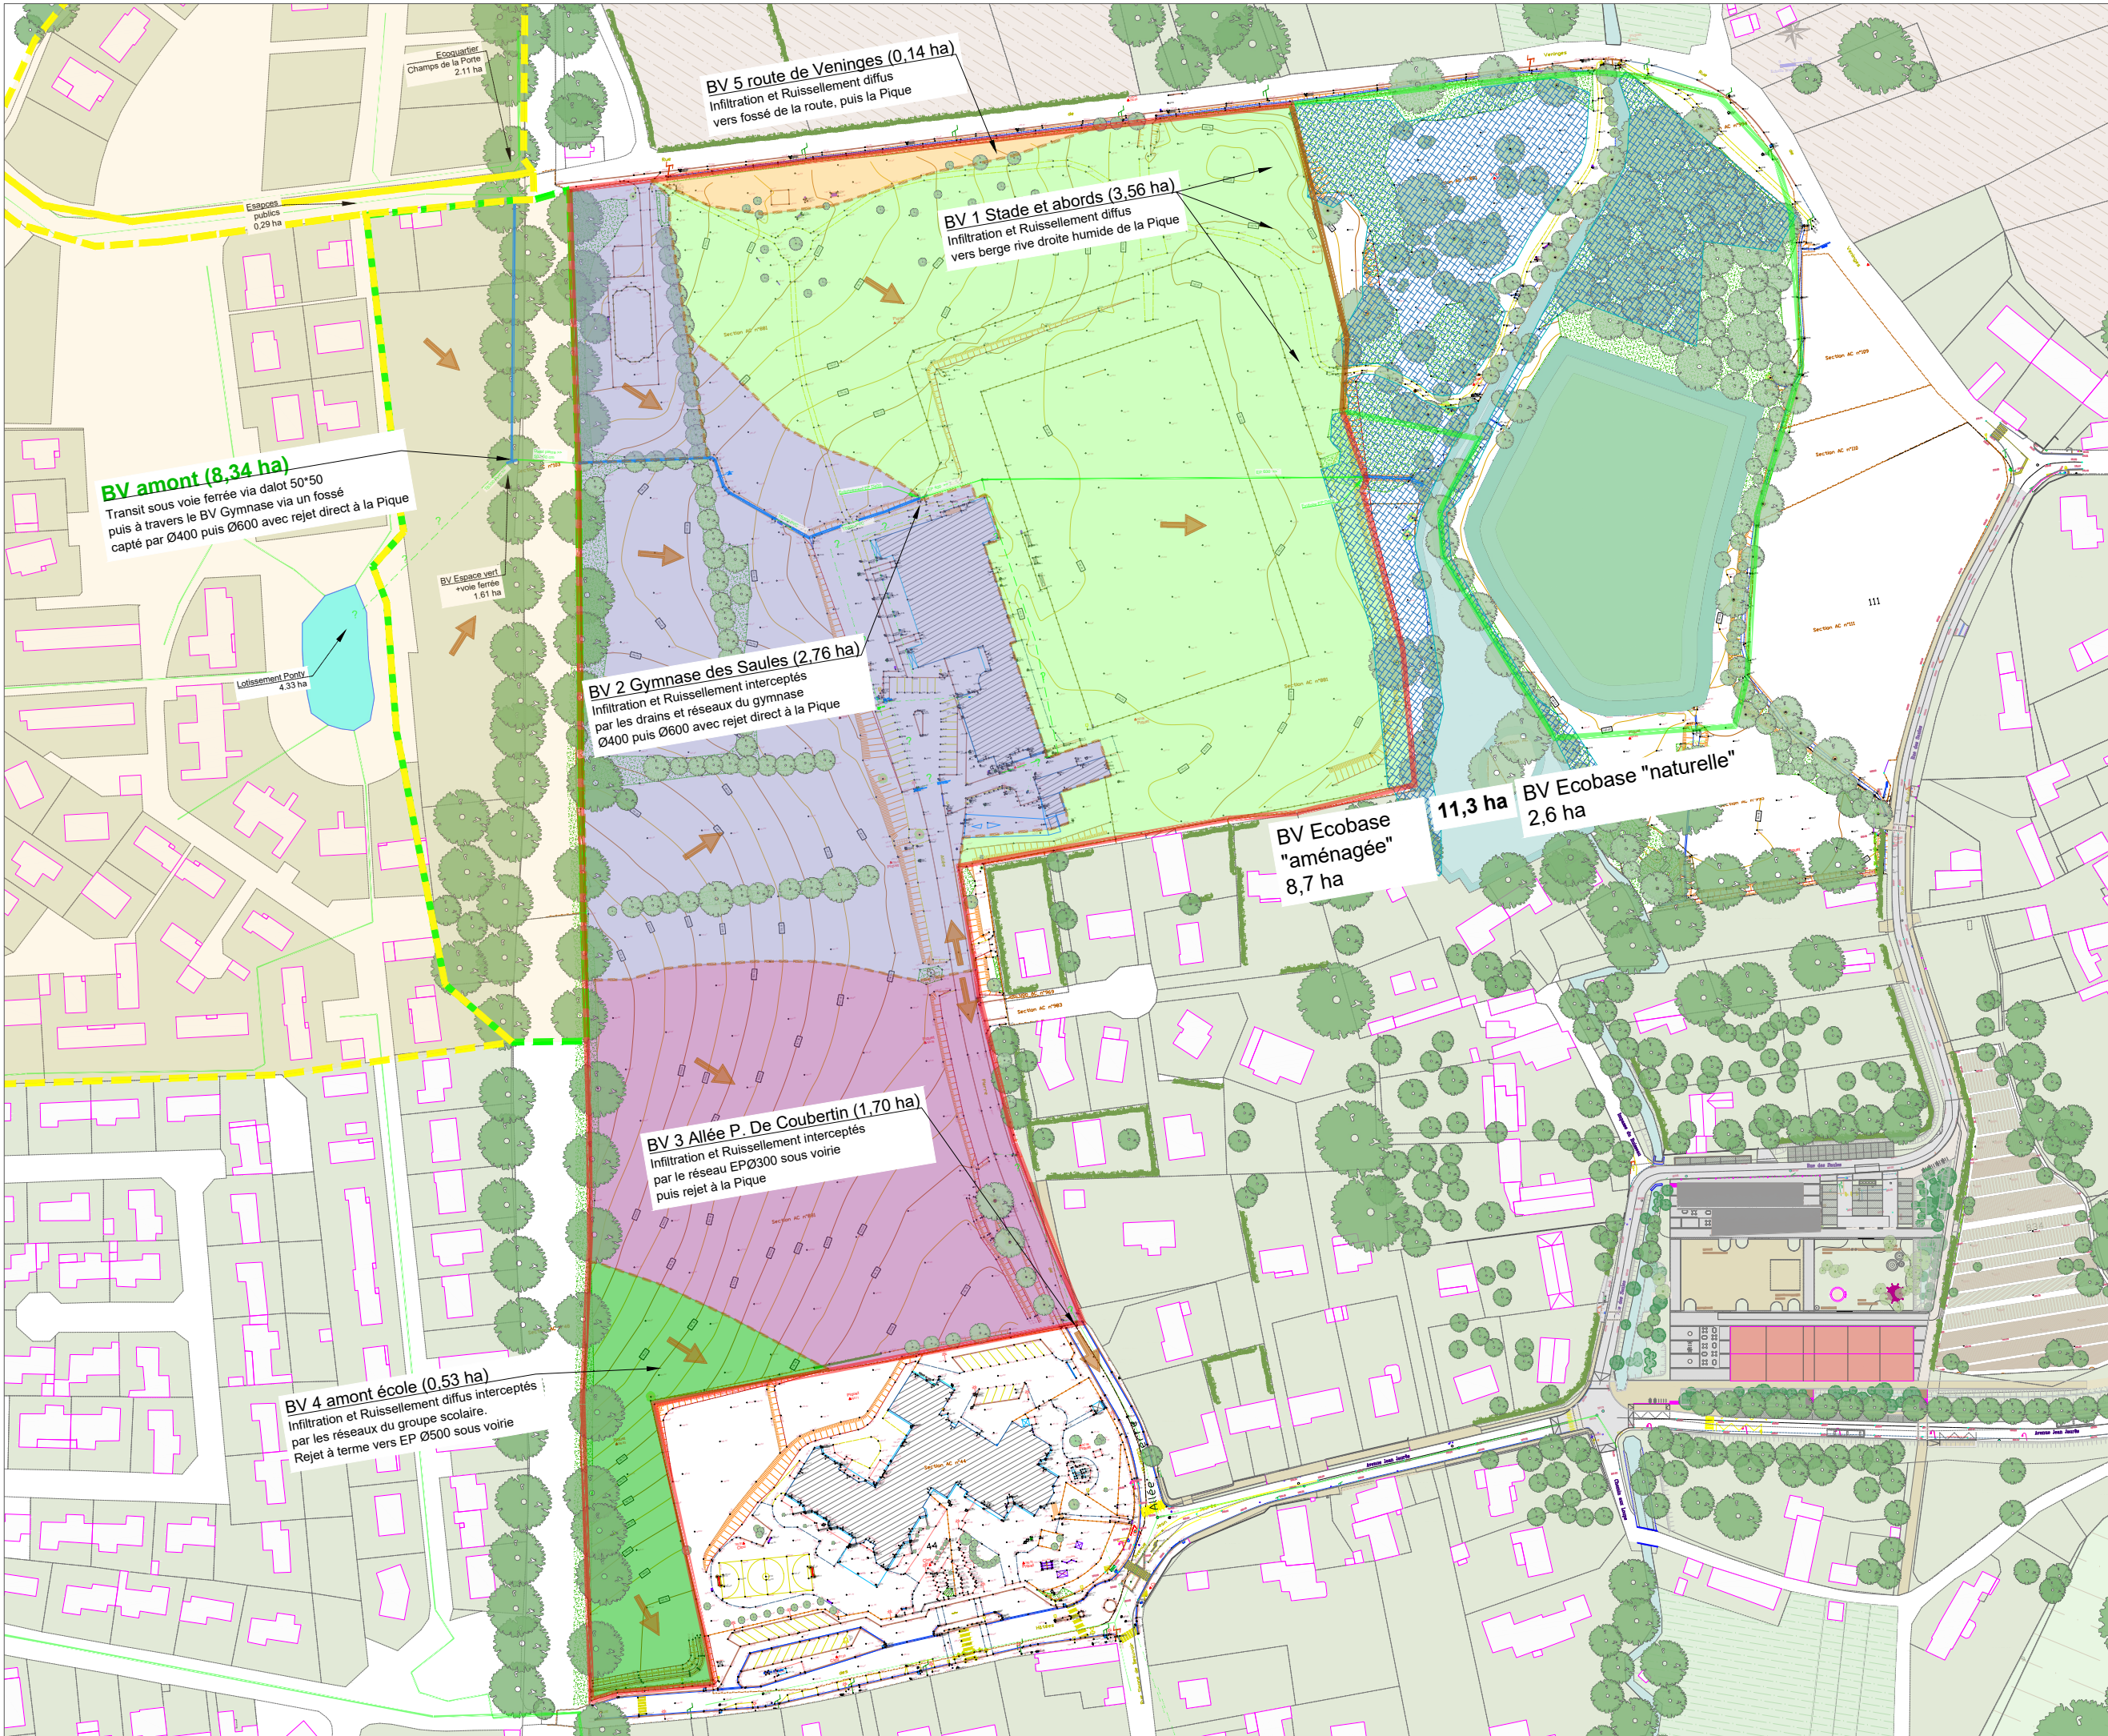

R24-893
v 2024 04 24

ECO-BASE de LOISIRS

COULANGES-LES-NEVERS (58)

Rendu Phase ESQUISSE :

CONTEXTE HYDROLOGIQUE

ETAT INITIAL

Fossés, réseaux,
et bassins-versants par exutoire

Eléments importants du diagnostic :

- 3 exutoires :
 - Zone humide aux abords de la Pique (ruissellements diffus BV 1)
 - Rejet EP Ø600 dans la Pique
 - Rejet EP Ø300 sous Allée De Coubertin
- Transit d'apports amont :
 - BV urbain d'environ 8,43 ha : Lotissement Le Ponty + Ecoquartier Champs de la Porte + voie ferrée + ...
 - Débit maximal de transit limité par un dalot pierre sous voie ferrée.
- Concentration des ruissellements du BV 3 (futur parking) sur un secteur à enjeux (groupe scolaire et abords)

Légende :

- Zone caractérisée comme humide sur le seul critère végétation (source Mosaïque Environnement) à compléter par le critère pédologique
- Fossé, écoulement formalisé
- Réseau pluvial séparatif ou traversée busée
- Sens de ruissellement