


ANNEXE 14

REPÉRAGE DE L'IMPERMÉABILISATION ET DE LA VÉGÉTALISATION

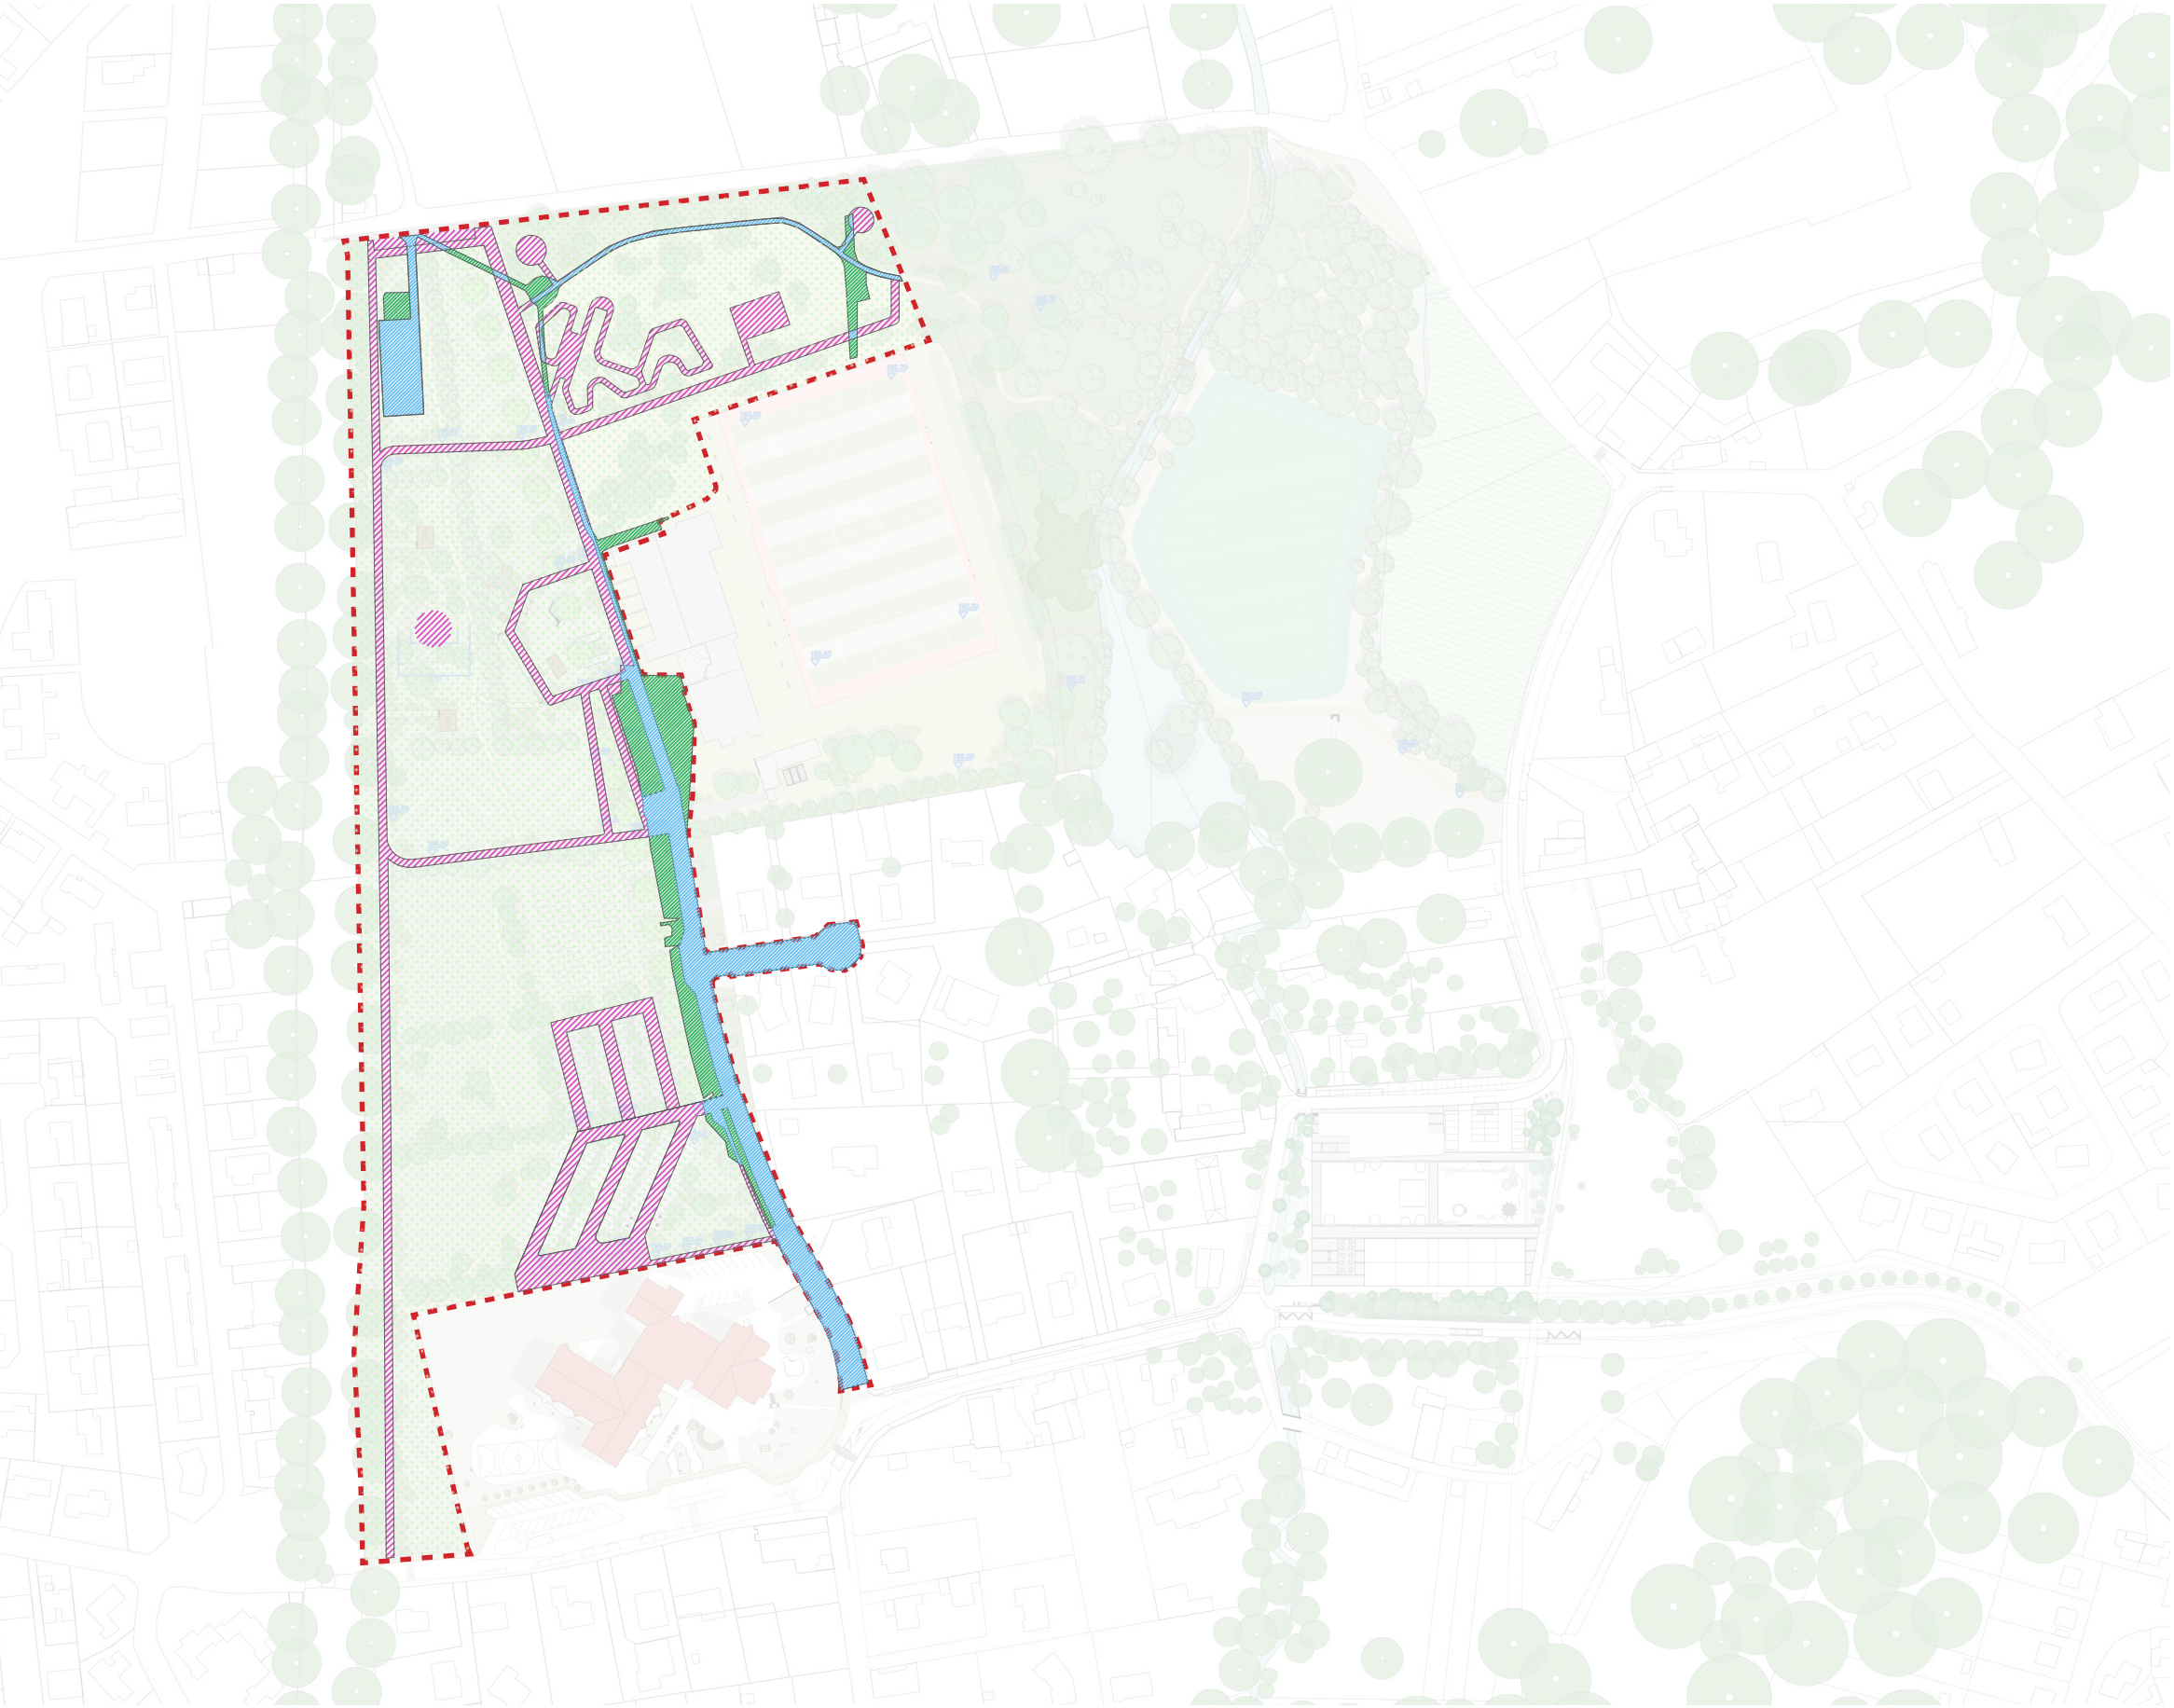

- Surface végétalisée conservée
48 218 m²
- Surface végétalisée créée
2240 m²
- Surface imperméabilisée crée
7486 m²
- Surface imperméabilisée conservée
4048 m²

Nota : les surfaces imperméables comprennent dans ce calcul les surfaces en stabilisé calcaire (4960 m² créés), dont la défintion en phase PRO devra viser une capacité d'infiltration optimale.