

Dossier d'examen au cas par cas **Serre agricole photovoltaïque**

—

Vincent GAUTHIER
SCEA GAUTHIER PERTIGNAS

Lieu dit : Taupie

Commune : SAINTE-TERRE

Code postal : 33350

Avril 2026

Sommaire



Pièce 1 : Liste des parcelles projet

Pièce 2 : Plan de situation du projet (1/4000)

Pièce 3 : Plan de situation du projet (1/25 000) Fonds IGN

Pièce 4 : Plan de situation du projet (1/25 000) Satellite

Pièce 5 : Plan de situation du projet (1/16 000) Satellite

Pièce 6 : Plan de situation du projet (1/5000) Satellite

Pièce 7: Plan de masse du projet (1/3 000)

Pièce 8 : Photographies du terrain dans son environnement (proche / lointain / de Saint-Emilion)

Pièce 9 : Plan des abords (1/5 000)

Pièce 1 : Liste des parcelles projet



Section	Référence cadastrale	Contenance (m²)	Adresse	Commune	Code Postal
B	478	17390	TAUPIE	SAINTE-TERRE	33350
B	479	7470	TAUPIE	SAINTE-TERRE	33350
B	480	6492	TAUPIE	SAINTE-TERRE	33350
B	482	4065	TAUPIE	SAINTE-TERRE	33350
B	483	4689	TAUPIE	SAINTE-TERRE	33350
B	484	7600	TAUPIE	SAINTE-TERRE	33350
B	485	22500	TAUPIE	SAINTE-TERRE	33350
B	486	1200	TAUPIE	SAINTE-TERRE	33350
B	702	13093	TAUPIE	SAINTE-TERRE	33350
TOTAL		84499			

Pièce 2 : Plan de situation du projet (1/4000)




Section : B
Feuille : 000 B 02

Échelle d'origine : 1/2500
Échelle d'édition : 1/4000


Date d'édition : 06/03/2026
(fuseau horaire de Paris)

Coordonnées en projection : RGF93CC45
©2022 Direction Générale des Finances
Publiques


Pièce 3 : Plan de situation du projet (1/25 000) Fonds IGN

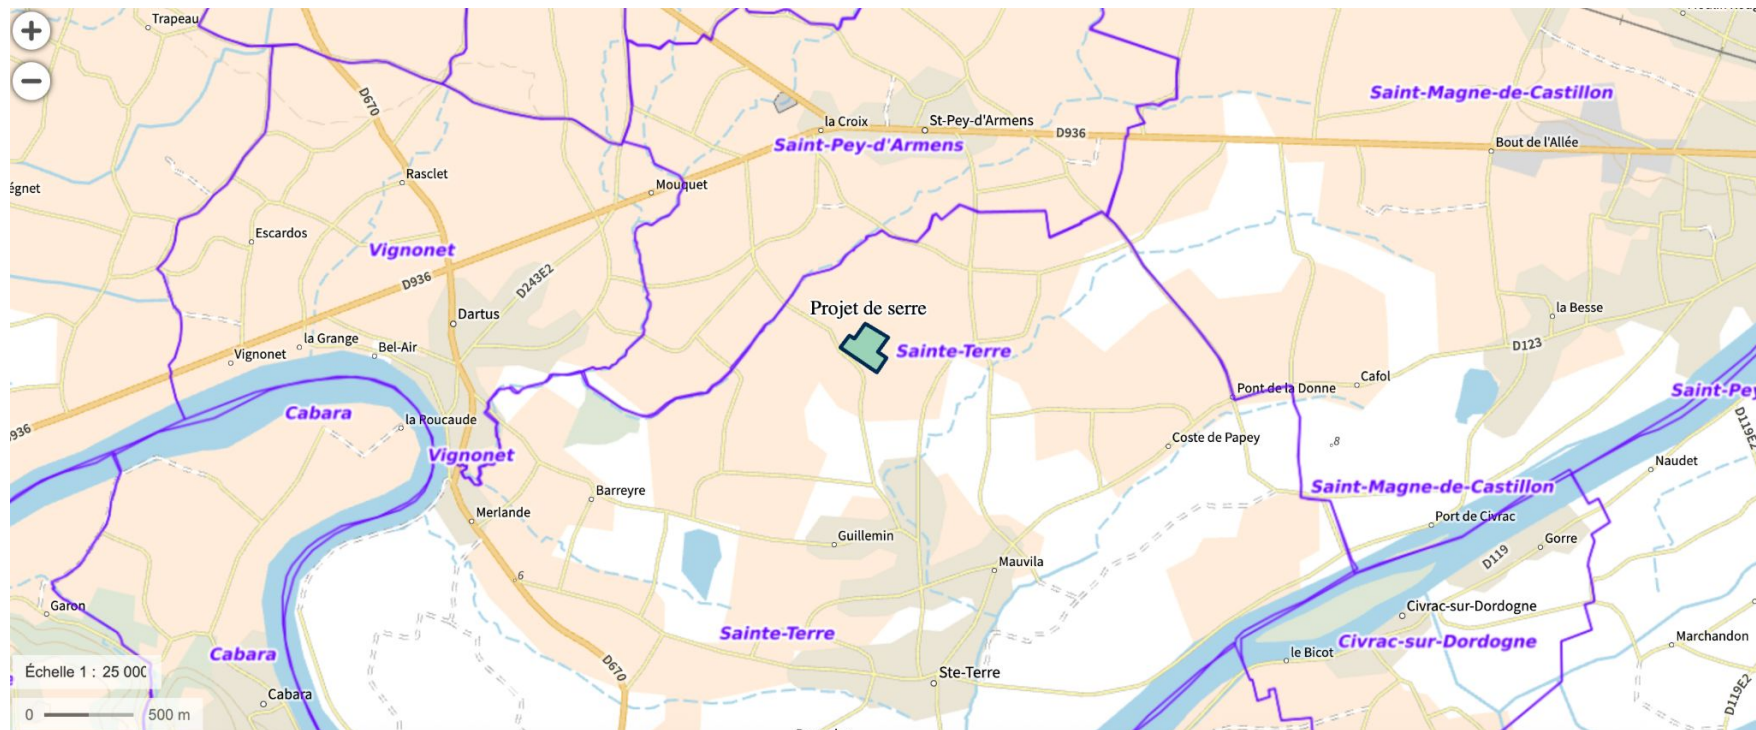


Pièce 4 : Plan de situation du projet (1/25 000) Satellite

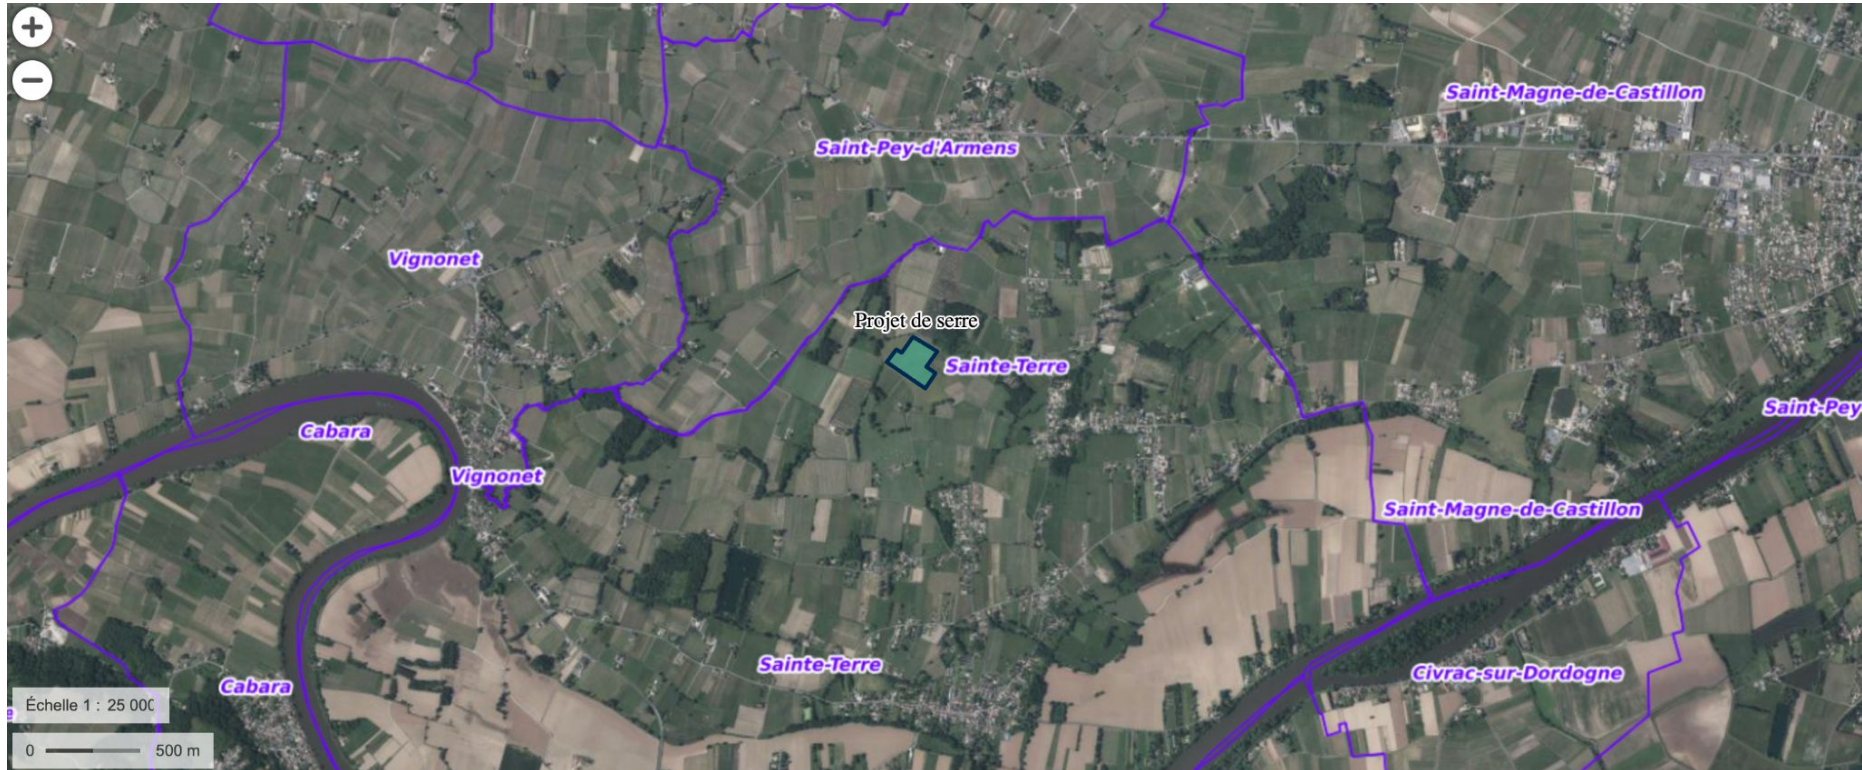


Pièce 5 : Plan de situation du projet (1/16 000) Satellite

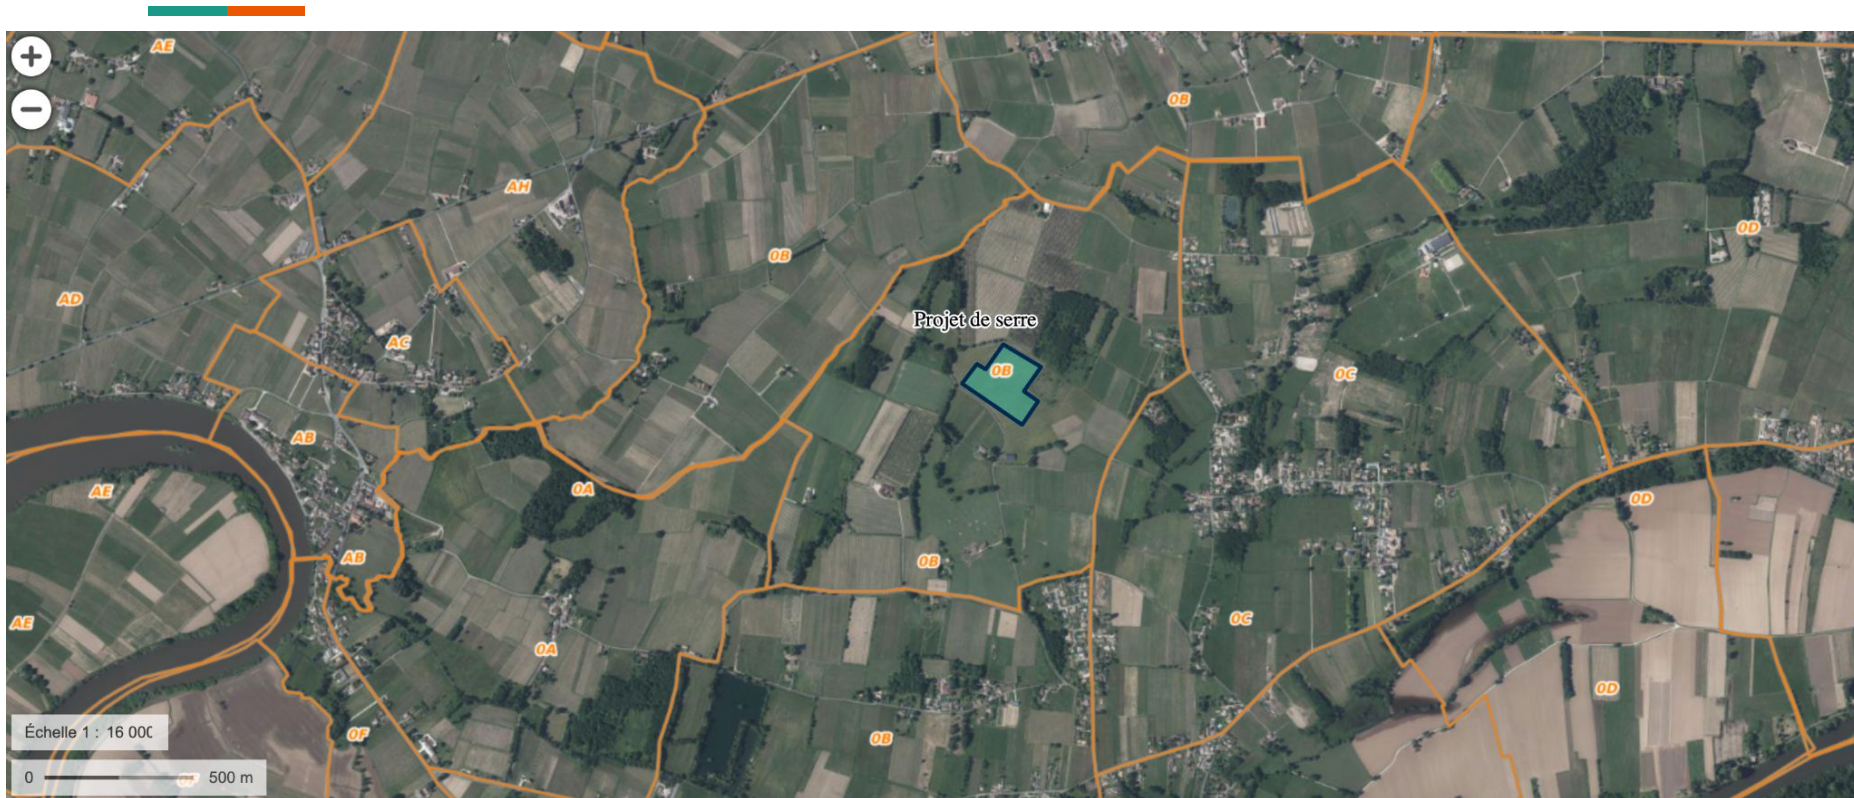

Pièce 6 : Plan de situation du projet (1/5000) Satellite

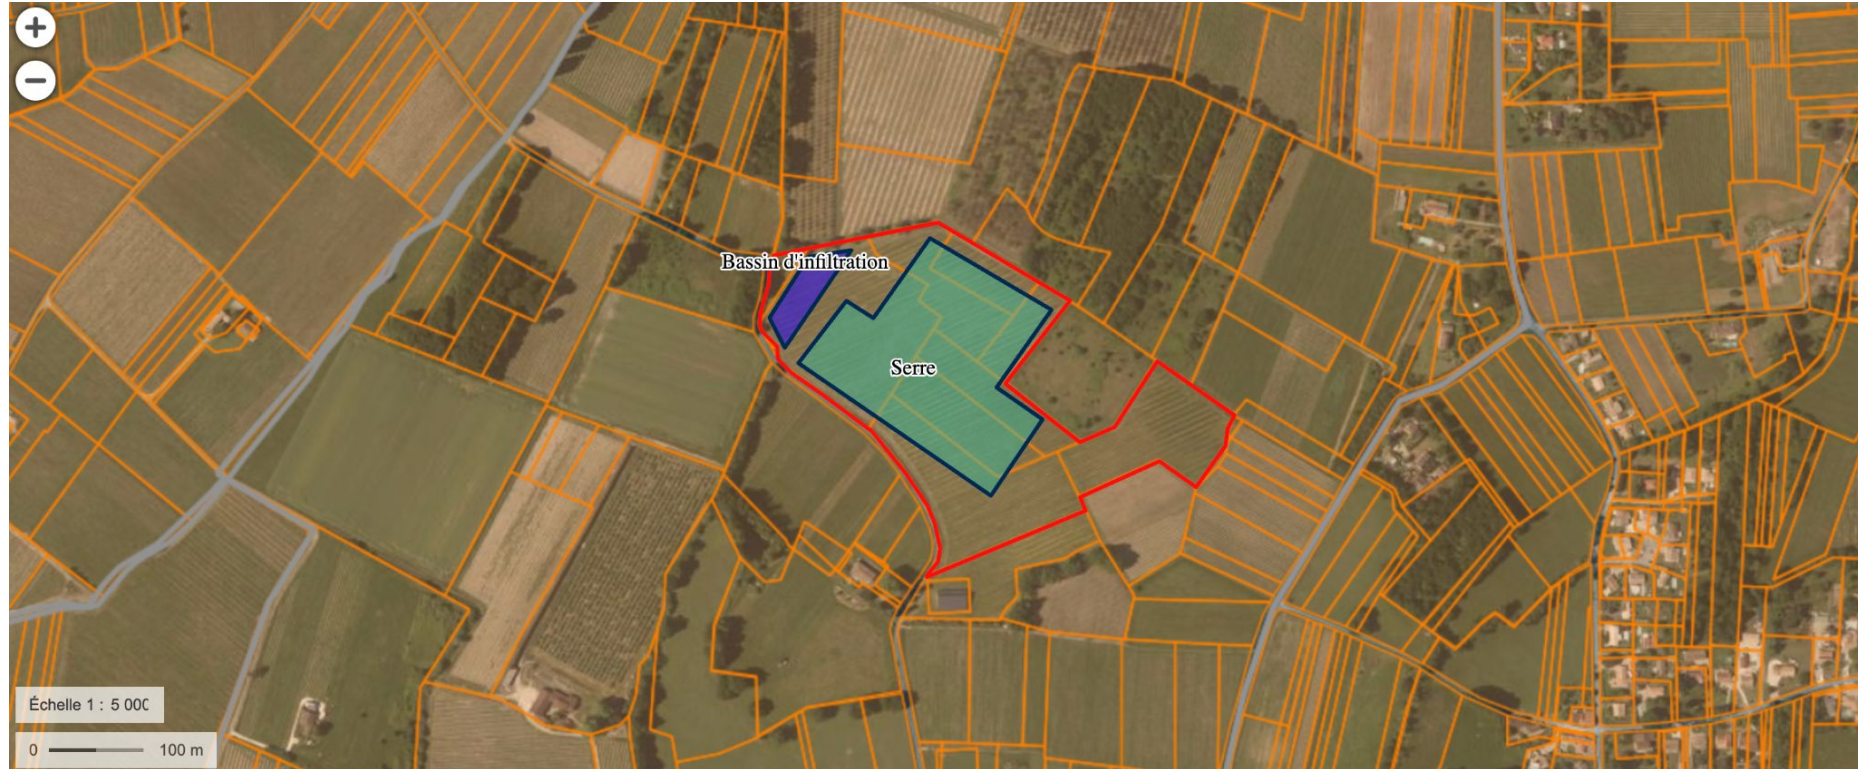

Pièce 7 : Plan de masse du projet (1/3 000)

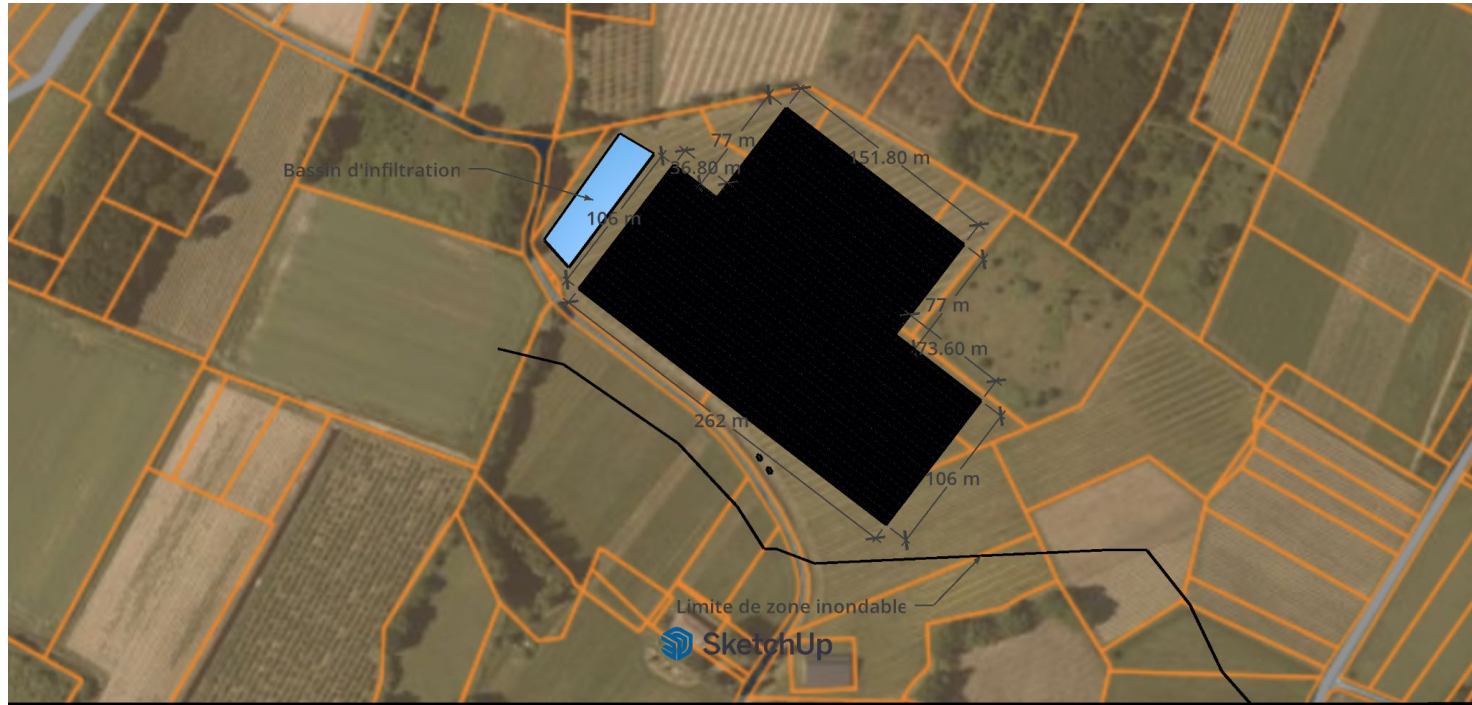


Pièce 8. Photographies du terrain dans son environnement



Angle 1 : Environnement proche

1

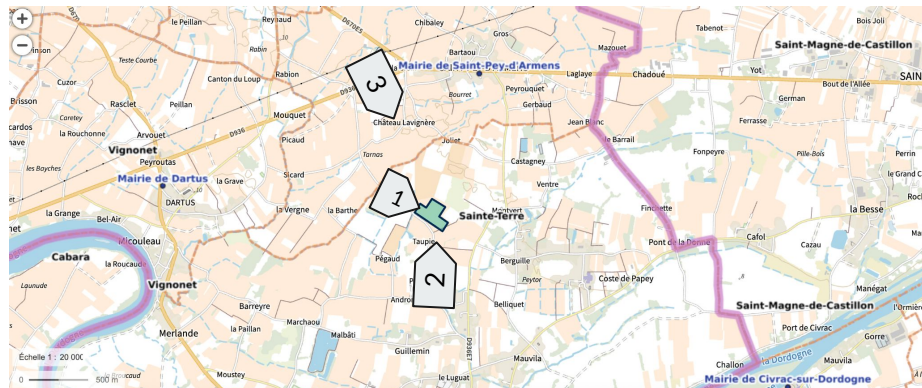

ZONE PROJET




Pièce 8. Photographies du terrain dans son environnement

Angle 2 : Environnement proche

2



ZONE PROJET

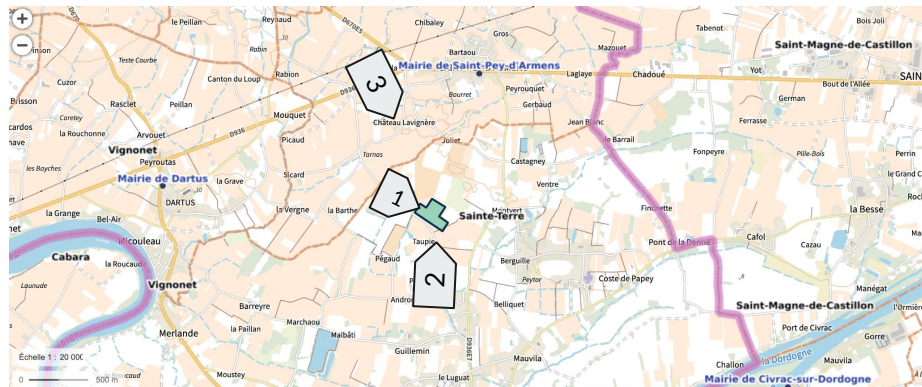


Pièce 8. Photographies du terrain dans son environnement



Angle 3 : Environnement lointain

3

ZONE PROJET

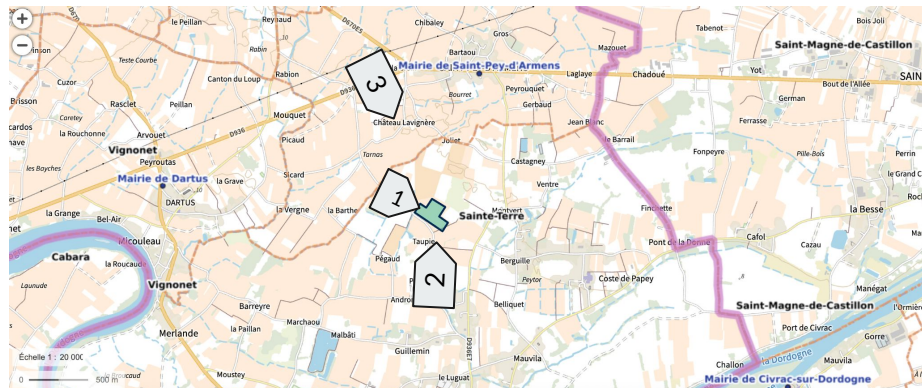

Pièce 8. Photographies du terrain dans son environnement



Angle 4 : Environnement lointain - Prise de vue de Saint Laurent des Combes

4

ZONE PROJET



Pièce 9 : Plan des abords (1/5 000)

