


Plans du projet niveau APS: niveau R-2
 Source : Atelier Xavier Bohl – 14/04/2026

Parking -2

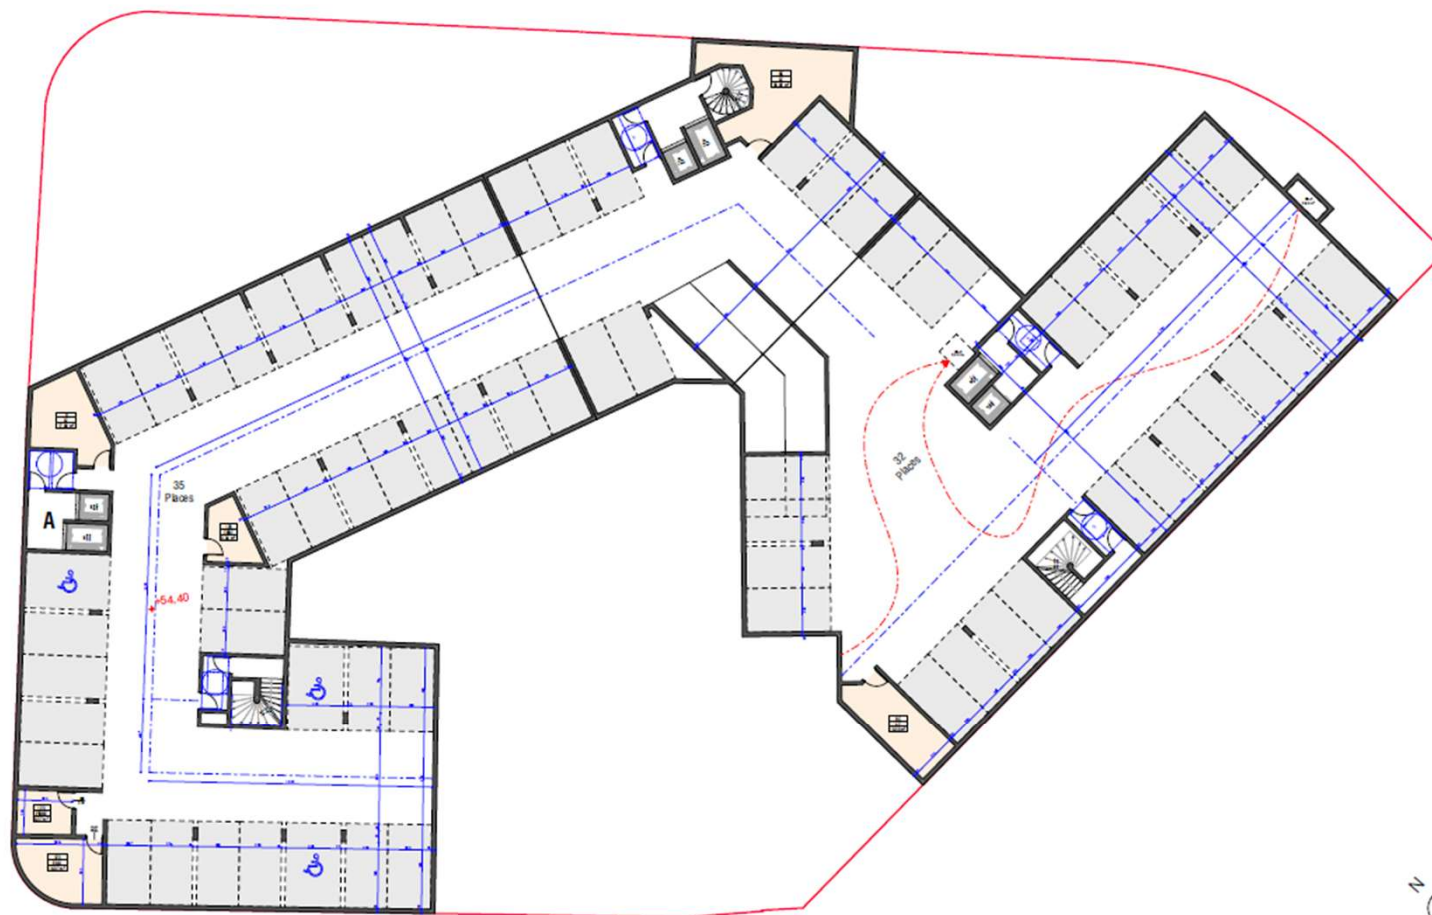


0 2,5 5 10 25m

Maître d'ouvrage: NEXITY 2 Rue Olympe De Gouges 92 600 ASNIÈRES SUR SEINE	Maître d'œuvre de l'architecte: Atelier XAVIER BOHL 16, Rue de l'Éclaircie - 92 510 SAINT-GERMAIN-LEZ-ARCS Tél : (01) 47 47 10 70 - Fax : (01) 47 47 10 71 - e-mail : xavier.bohl@atelier-bohl.com	Résidence et Crèche Rue Louis Poulay 92 600 PUTEAUX	Avant Projet Sommaire - Plans généraux Parking -2	Date : 14/04/2026 APS-Gén1
---	--	--	--	----------------------------------

Plans du projet niveau APS: niveau R-1

Source : Atelier Xavier Bohl – 14/04/2026

Parking -1

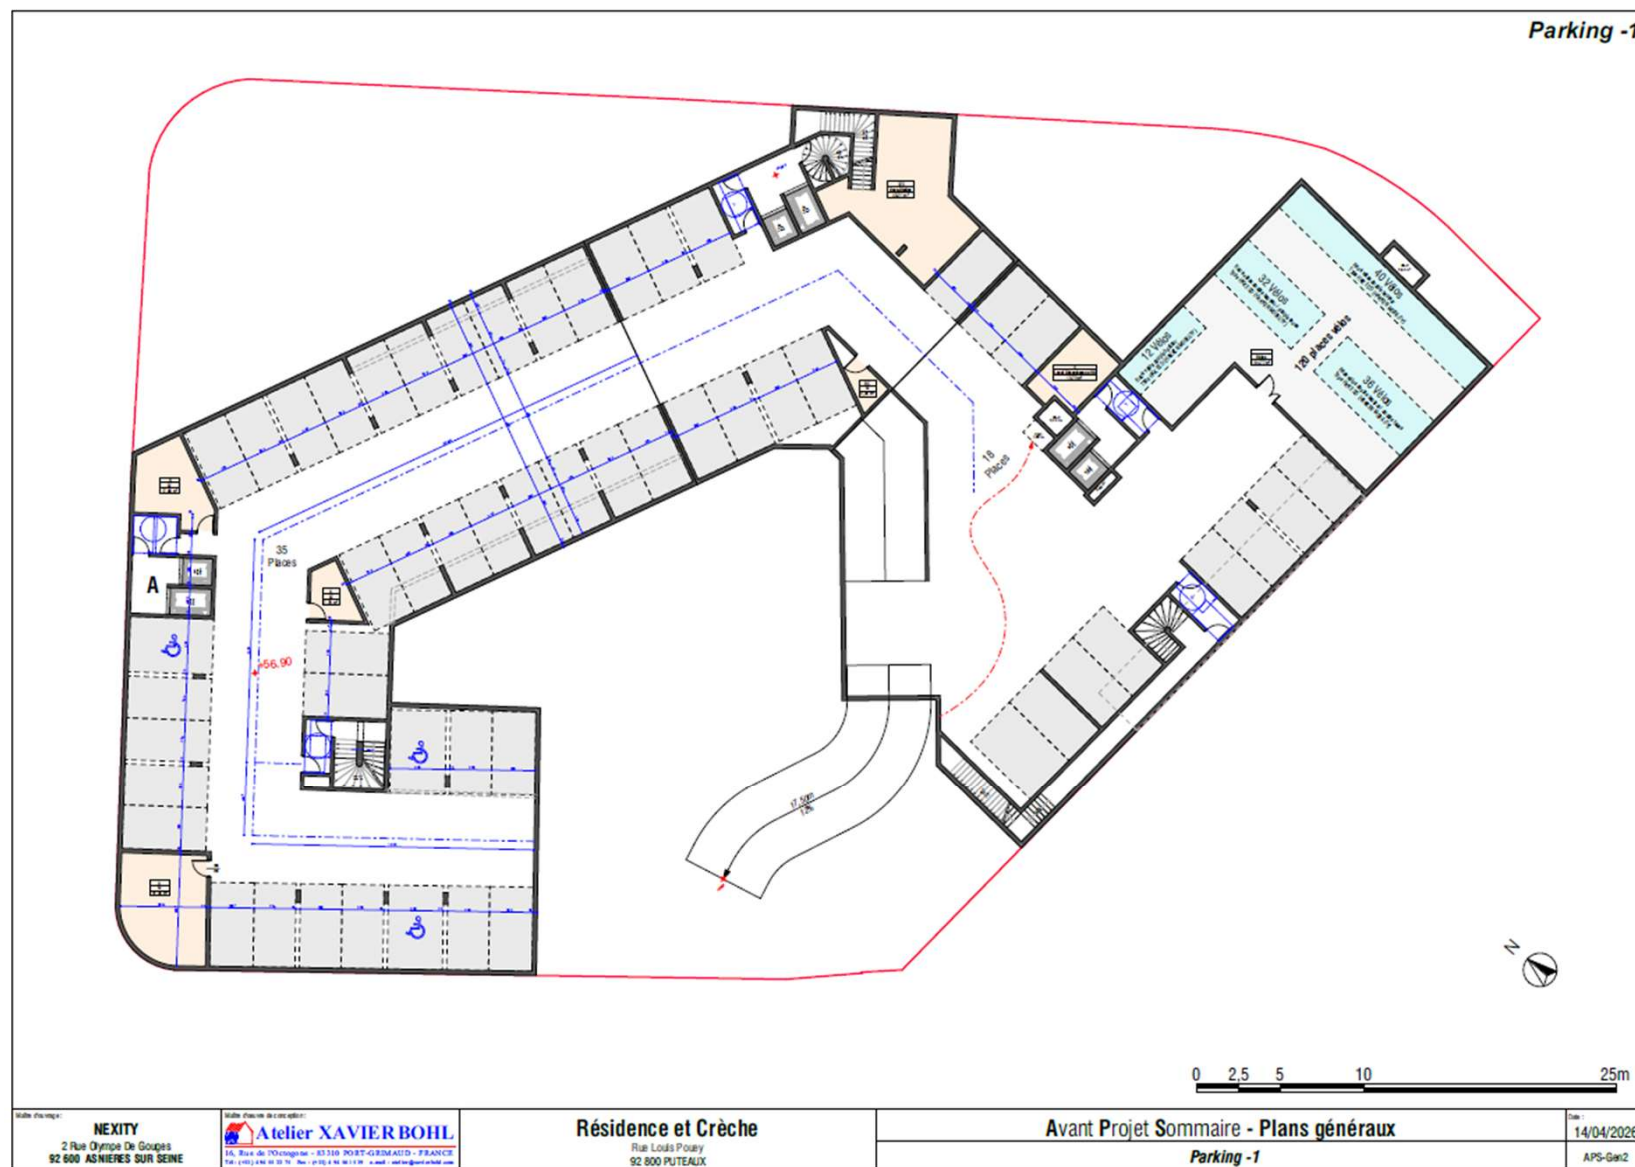

NEXITY
2 Rue Olympe De Gouges
92 600 ASNIERES SUR SEINE

Atelier XAVIER BOHL
16, Rue de l'Orangerie - 93100 PORT-GERMAID - FRANCE
Tel : 01 47 24 10 10 - Fax : 01 47 24 10 11 - e-mail : atelier@xavier-bohl.com


Résidence et Crèche
Rue Louis Poulay
92 800 PUTEAUX

Avant Projet Sommaire - Plans généraux
Parking -1

Date : 14/04/2026
APS-Gar2


Source : Atelier Xavier Bohl – 14/04/2026

Source : Atelier Xavier Bohl – 14/04/2026

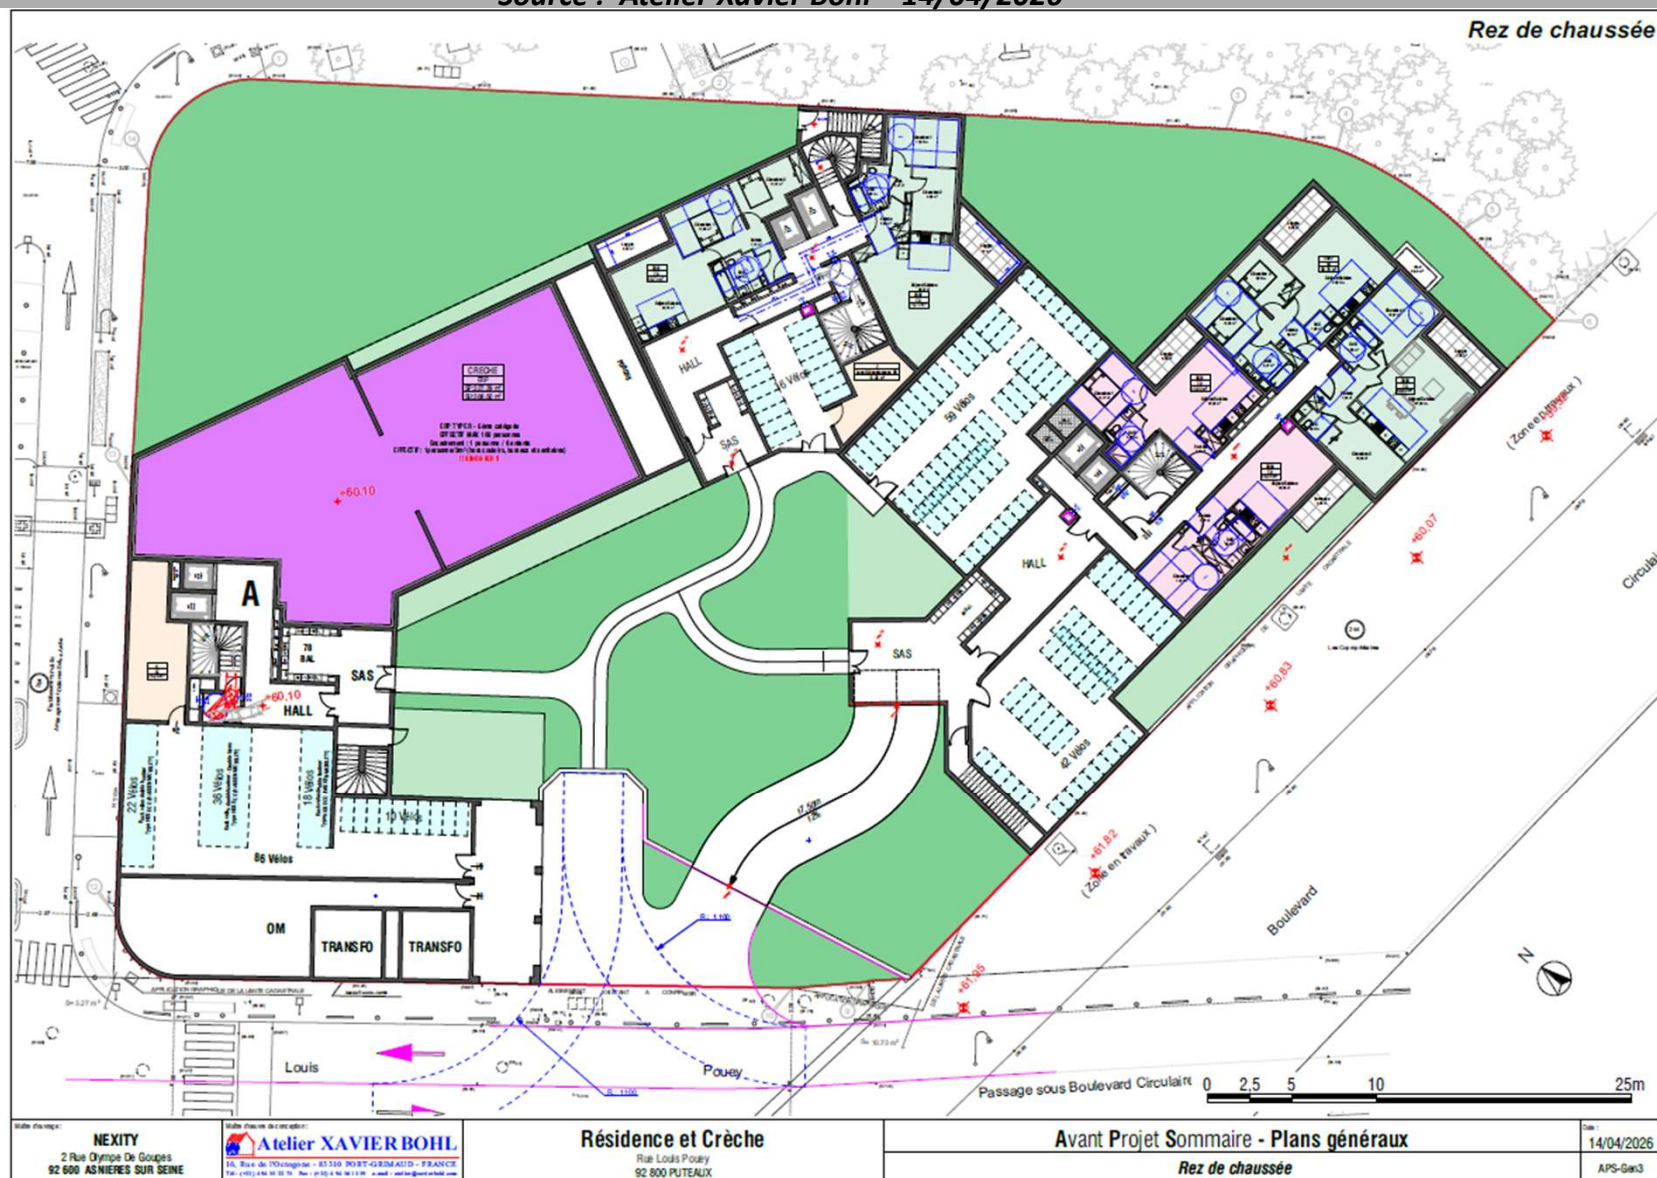

Plans du projet niveau APS: niveau R+1

Source : Atelier Xavier Bohl – 14/04/2026

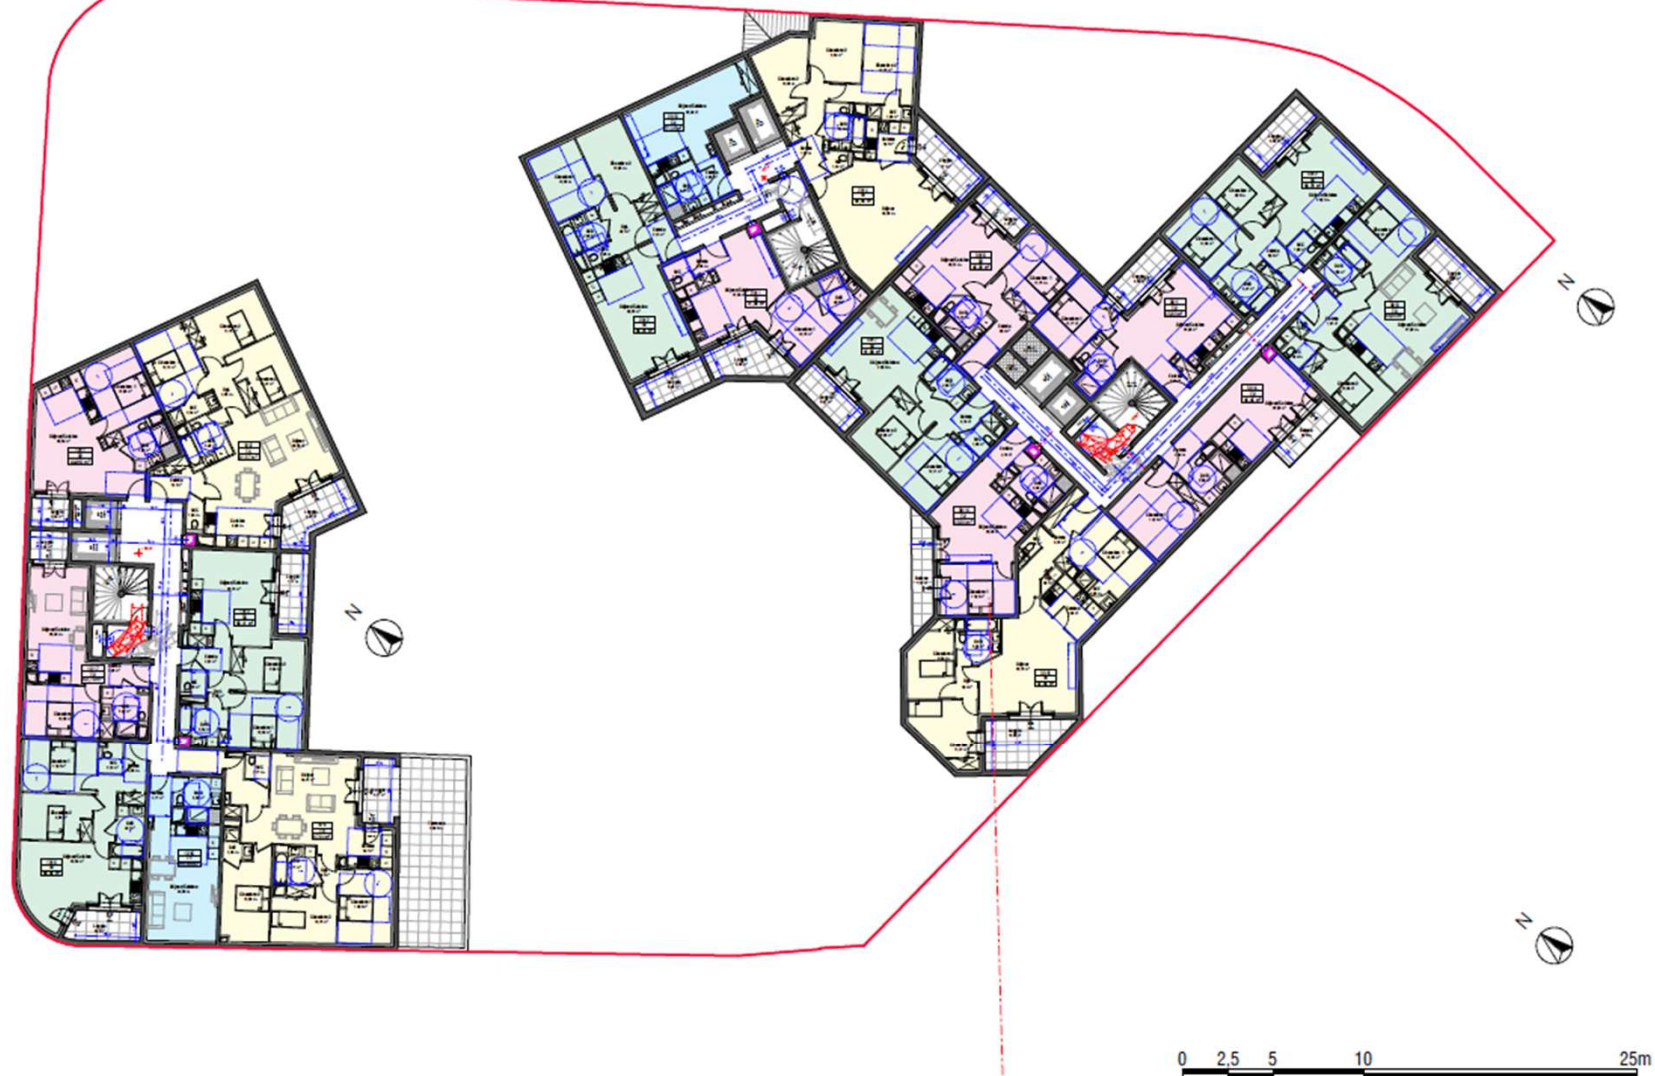

Maître d'ouvrage: NEXITY 2 Rue Olympes De Gouges 92 500 ASNIERES SUR SEINE	Maître d'œuvre de conception: Atelier XAVIER BOHL 1A, Rue de l'Industrie - 93 310 PORT-GRAND - FRANCE Tél : +33(0)1 48 10 10 70 - Fax : +33(0)1 48 10 10 71 - e-mail : contact@atelier-bohl.com	Résidence et Crèche Rue Louis Pasteur 92 500 PUTEAUX	Avant Projet Sommaire - Plans généraux 1er Etage	Date : 14/04/2026 APS-Gent
--	---	---	---	----------------------------------

Plans du projet niveau Faisabilité: Coupe et façades (principes)

Source : Atelier Xavier Bohl – 15/07/2025

