


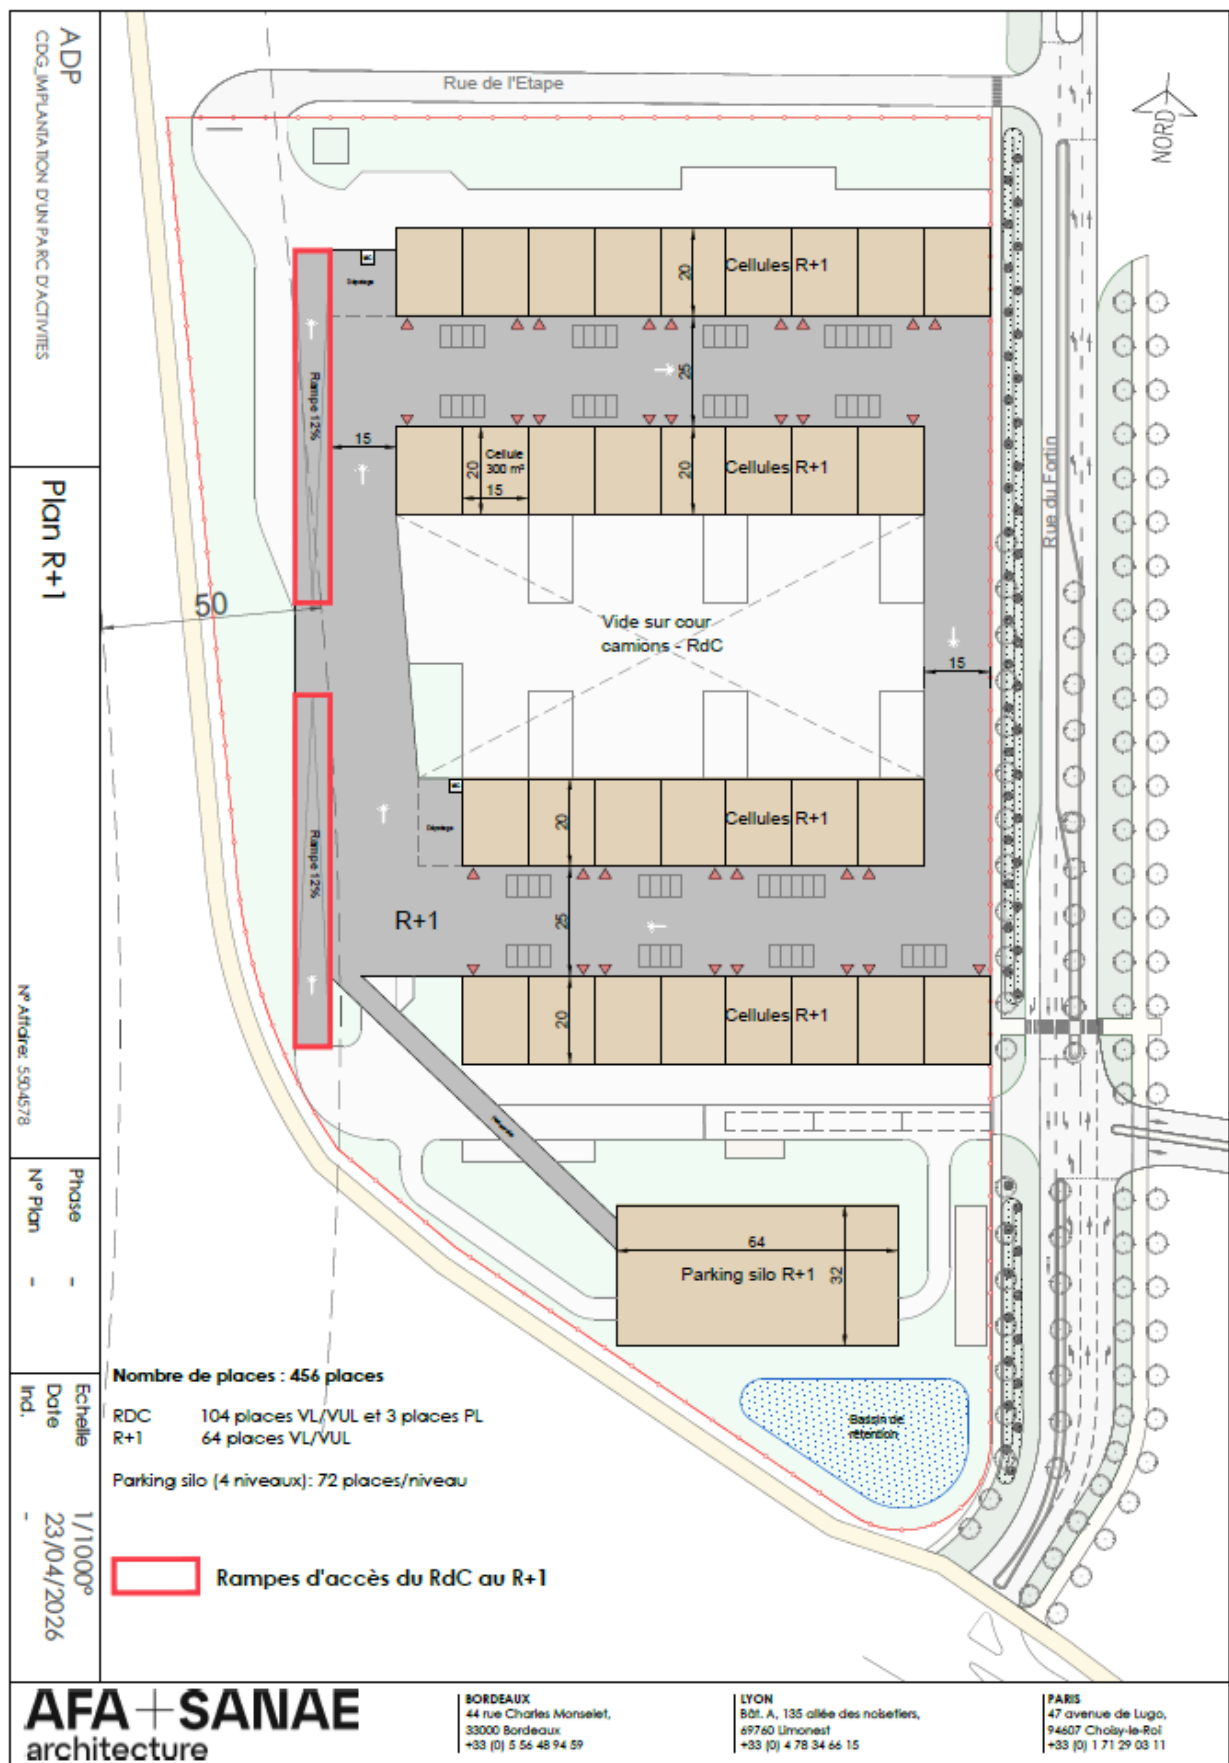

Voiries R+1



bâtiments R+1 et parking silo



AFA+SANAE
architecture

BORDEAUX
44 rue Charles Monselet,
33000 Bordeaux
+33 (0) 5 56 48 94 59

LYON
Bât. A, 135 allée des noisetiers,
69760 Umonest
+33 (0) 4 78 34 66 15

PARIS
47 avenue de Lugo,
94607 Châteaufort
+33 (0) 1 71 29 03 11

AFA+SANAE ARCHITECTURE est l'auteur de ce document et agit conformément à l'article L111-1 du CPL du droit de propriété intellectuelle exclusif et opposable à tous ; il ne peut être reproduit, modifié sans l'autorisation formelle d'AFA+SANAE ARCHITECTURE