ADP

CDG_IMPLANTATION D'UN PARC D'ACTIVITES

Rez-de-Chaussée

N° Affaire: -

Phase -

N° Plan -

Echelle 1/1000°

Date 30/09/2025

Ind. -

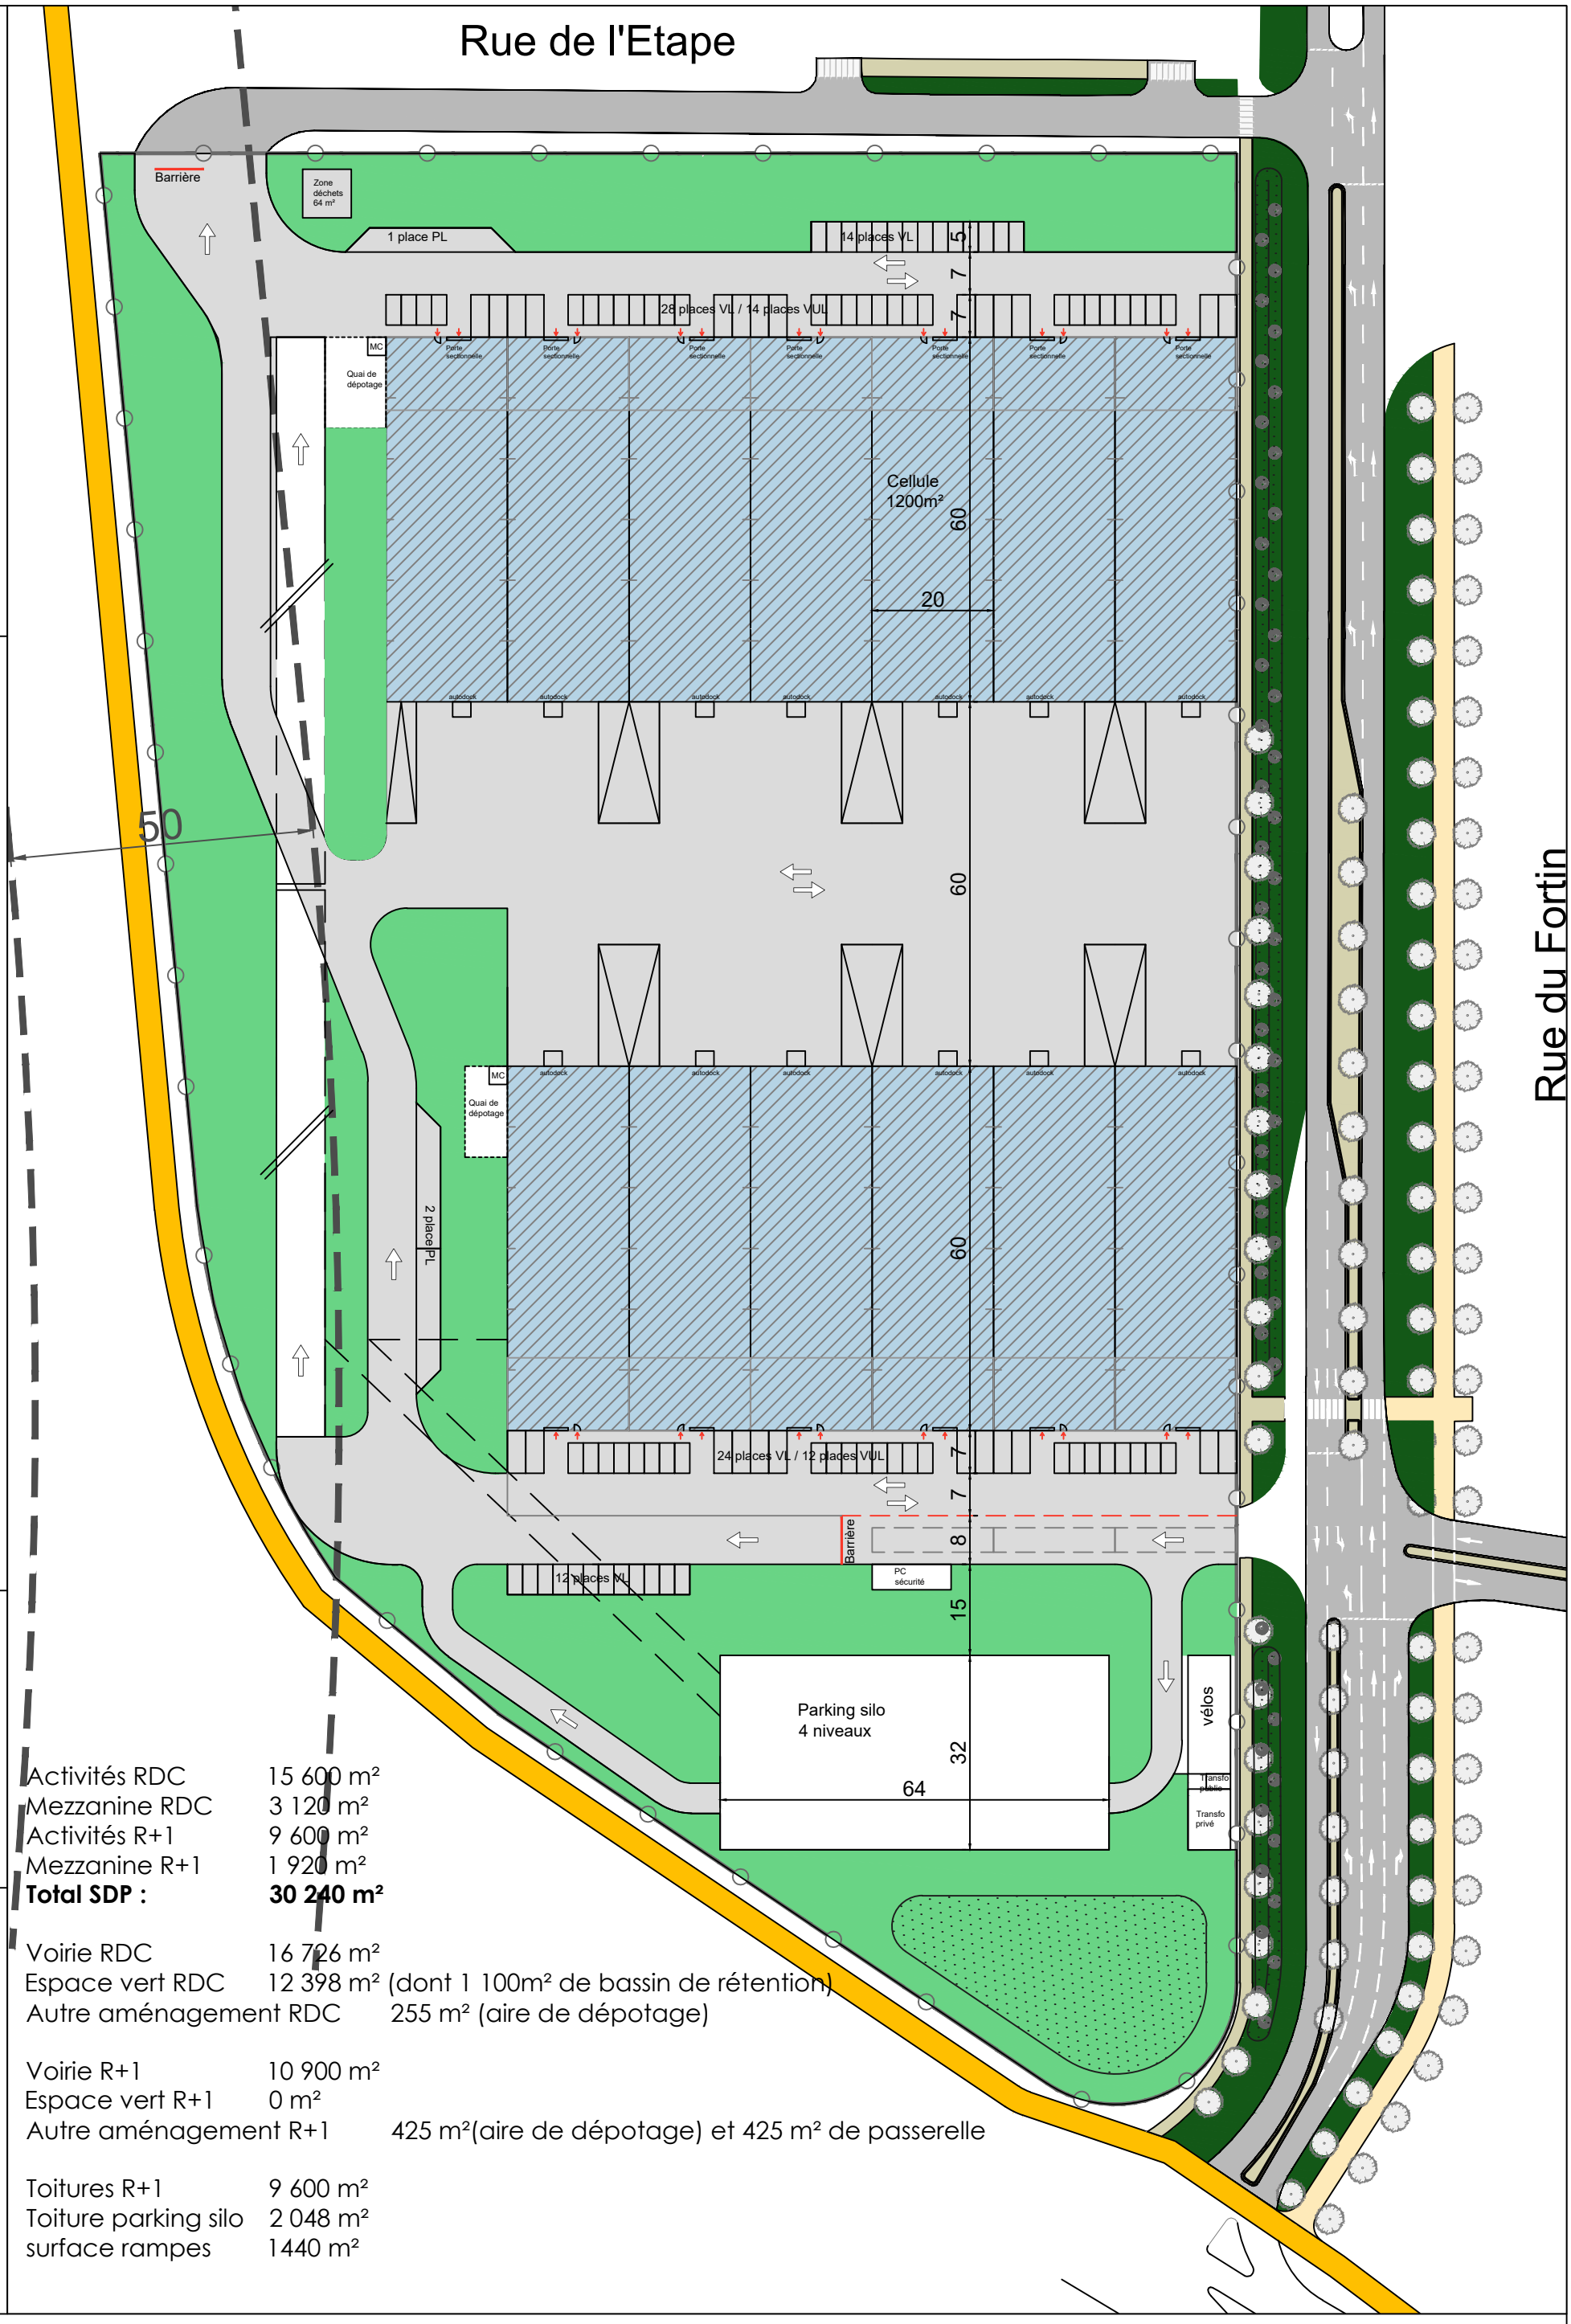

Activités RDC	15 600 m²
Mezzanine RDC	3 120 m²
Activités R+1	9 600 m²
Mezzanine R+1	1 920 m²
Total SDP :	**30 240 m²**
Voirie RDC	16 726 m²
Espace vert RDC	12 398 m² (dont 1 100m² de bassin de rétention)
Autre aménagement RDC	255 m² (aire de dépotage)
Voirie R+1	10 900 m²
Espace vert R+1	0 m²
Autre aménagement R+1	425 m²(aire de dépotage) et 425 m² de passerelle
Toitures R+1	9 600 m²
Toiture parking silo	2 048 m²
surface rampes	1440 m²

AFA+SANAE architecture

BORDEAUX
44 rue Charles Monselet,
33000 Bordeaux
+33 (0) 5 56 48 94 59

LYON
Bât. A, 135 allée des noisetiers,
69760 Limonest
+33 (0) 4 78 34 66 15

PARIS
47 avenue de Lugo,
94607 Choisy-le-Roi
+33 (0) 1 71 29 03 11

AFA+SANAE ARCHITECTURE est l'auteur de ce document et jouit conformément à l'article L111-1 du CPI, du droit de propriété incorporelle exclusif et opposable à tous ; il ne peut être reproduit, modifié sans l'autorisation formelle d'AFA+SANAE ARCHITECTURE