


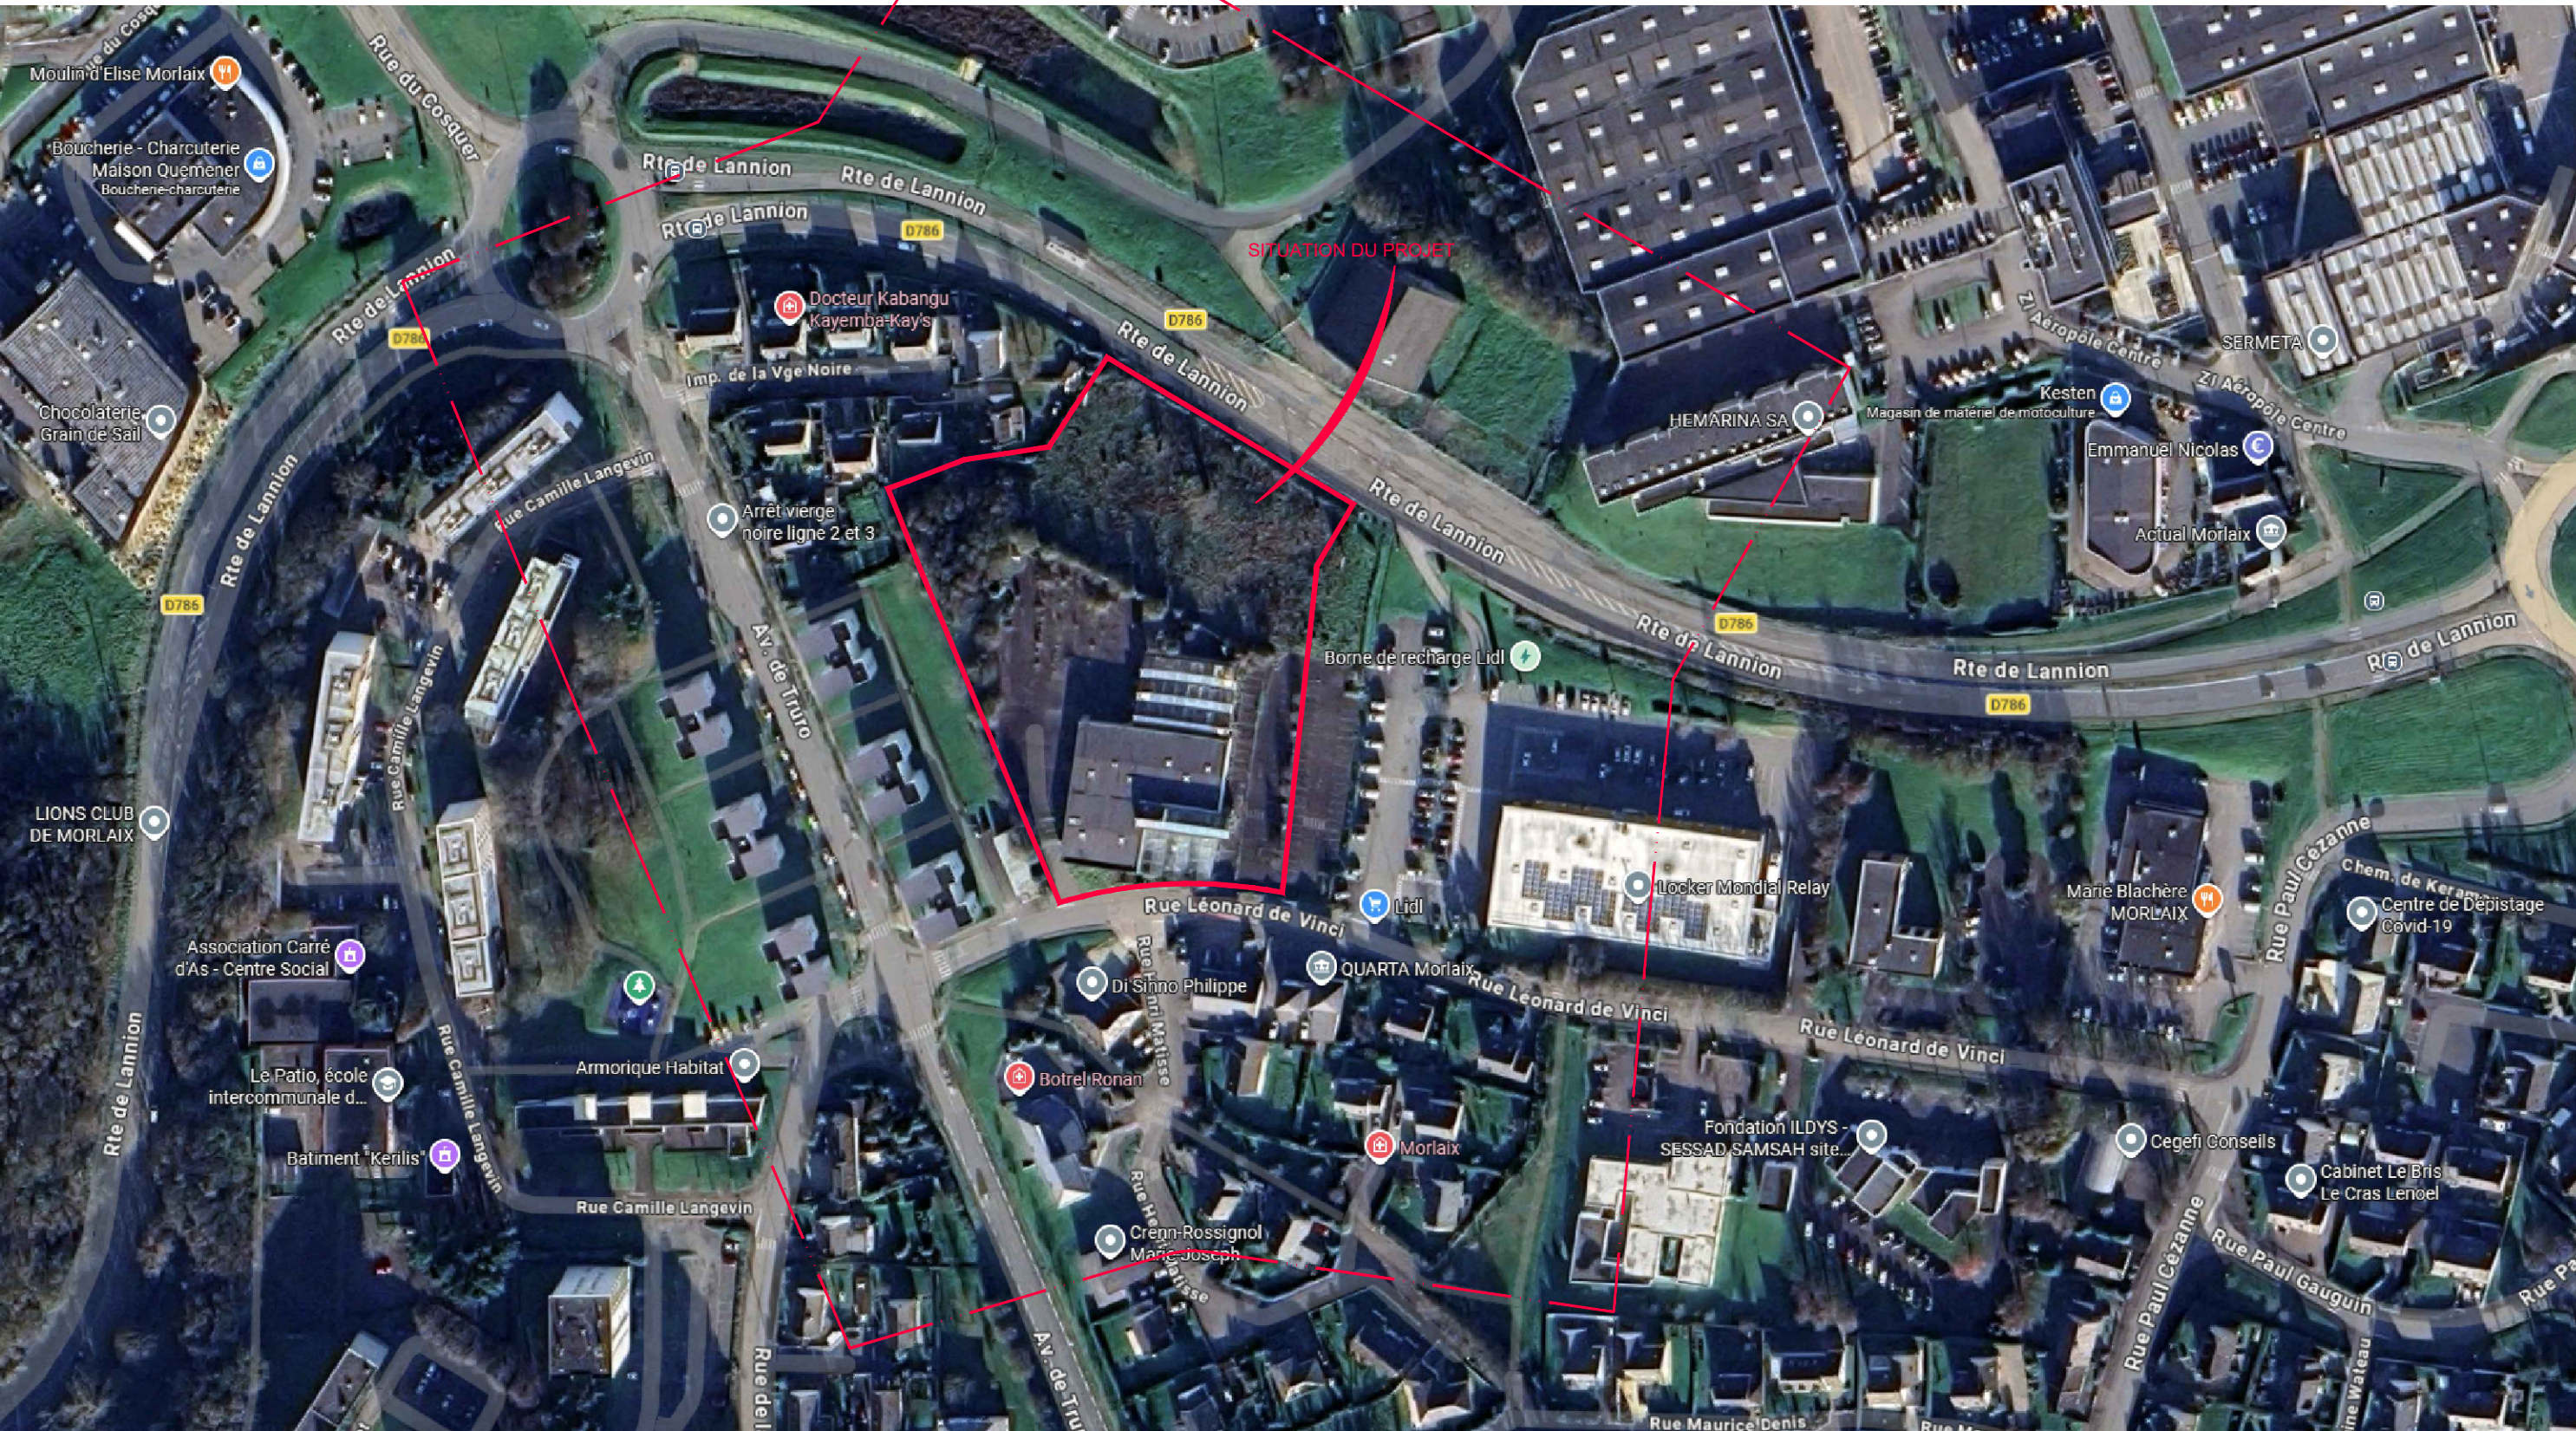

LIMITE DE PROPRIETE

PROJET PROJET DE CONSTRUCTION DE DEUX CELLULES COMMERCIALES MAÎTRE D'OUVRAGE GROUPE ICC	ADRESSE - PROJET Rue Léonard de Vinci – 29600 MORLAIX ADRESSE MAÎTRE D'OUVRAGE 4 rue de Madagascar 29200 BREST	ARCHITECTE HE2A	MAÎTRISE D'ŒUVRE INGÉNIERIE / CONCEPT CONSTRUCTION	DESSIN F LACHAT VALIDATION C GAVEL N° D'AFFAIRE 2510460A	VUE AERIENNE DOSSIER CDAC	PLAN N° 3-CDAC PHASE PC	ECHELLE INDICE 0 DATE 19/02/2026
---	--	---------------------------------------	--	--	---	---	---