

Façades futures


Bâtiment créé

PC5.1


Echelle 1 / 150°



SUD - EST

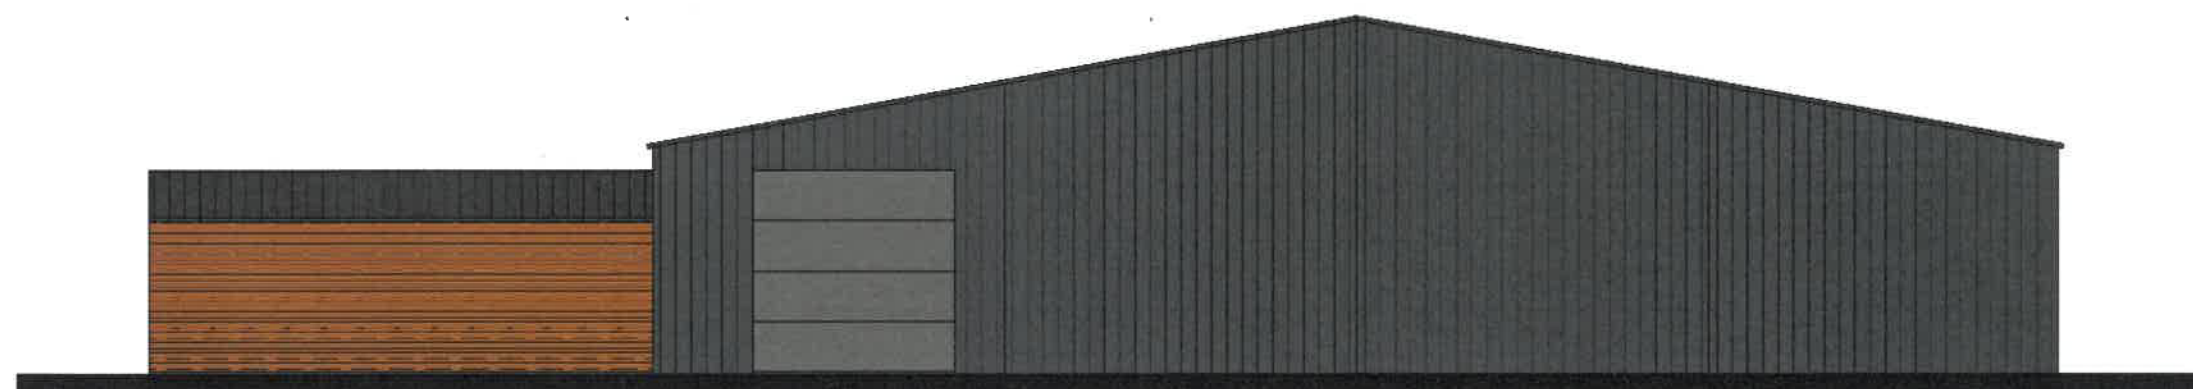

NORD - OUEST

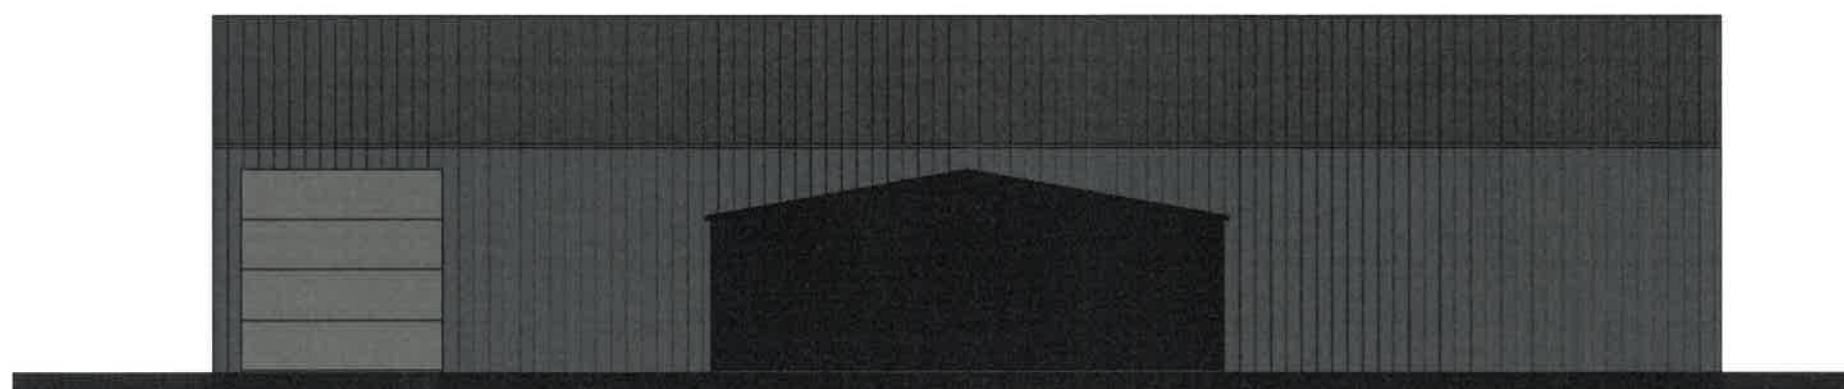

NORD - EST



alain aubeneau
architecte
Bureau d'Architecture
11 allée du Champ de foire
88340 Neuf-Éspoir
Tél. et fax 05 49 42 90 96
AUBENEAU ALAIN (EI)
architecte D.P.L.G.
072019 pol01060

CES PLANS SONT DESTINÉS AUX DEMANDES ADMINISTRATIVES.
ILS NE SONT PAS DES PLANS D'EXECUTION
LES ENTREPRENEURS SONT TENUS DE VÉRIFIER LES COTES
LES NIVEAUX ET SECTIONS AVANT EXECUTION DES TRAVAUX

LES JARDINS DE LA FROLLE

Echelle 1 / 750°

Façades futures
Bâtiment créé intégré dans le site
PC5.2



SUD - EST



NORD - OUEST

alain aubeneau
architecte
Diplômé Par Le Gouvernement
11 allée du Champ de l'Esprit
85340 Nieuil l'Espoir
Tél. et Fax 05 49 42 90 96
AUBENEAU ALAIN (EI)
architecte D.P.L.G.
072019 pol01060

Echelle 1 / 500°



SUD - OUEST



NORD - EST

CES PLANS SONT DESTINES AUX DEMANDES ADMINISTRATIVES,
LS NE SONT PAS DES PLANS D EXECUTION
LES ENTREPRENEURS SONT TENUS DE VERIFIER LES COTES
LES NIVEAUX ET SECTIONS AVANT EXECUTION DES TRAVAUX