


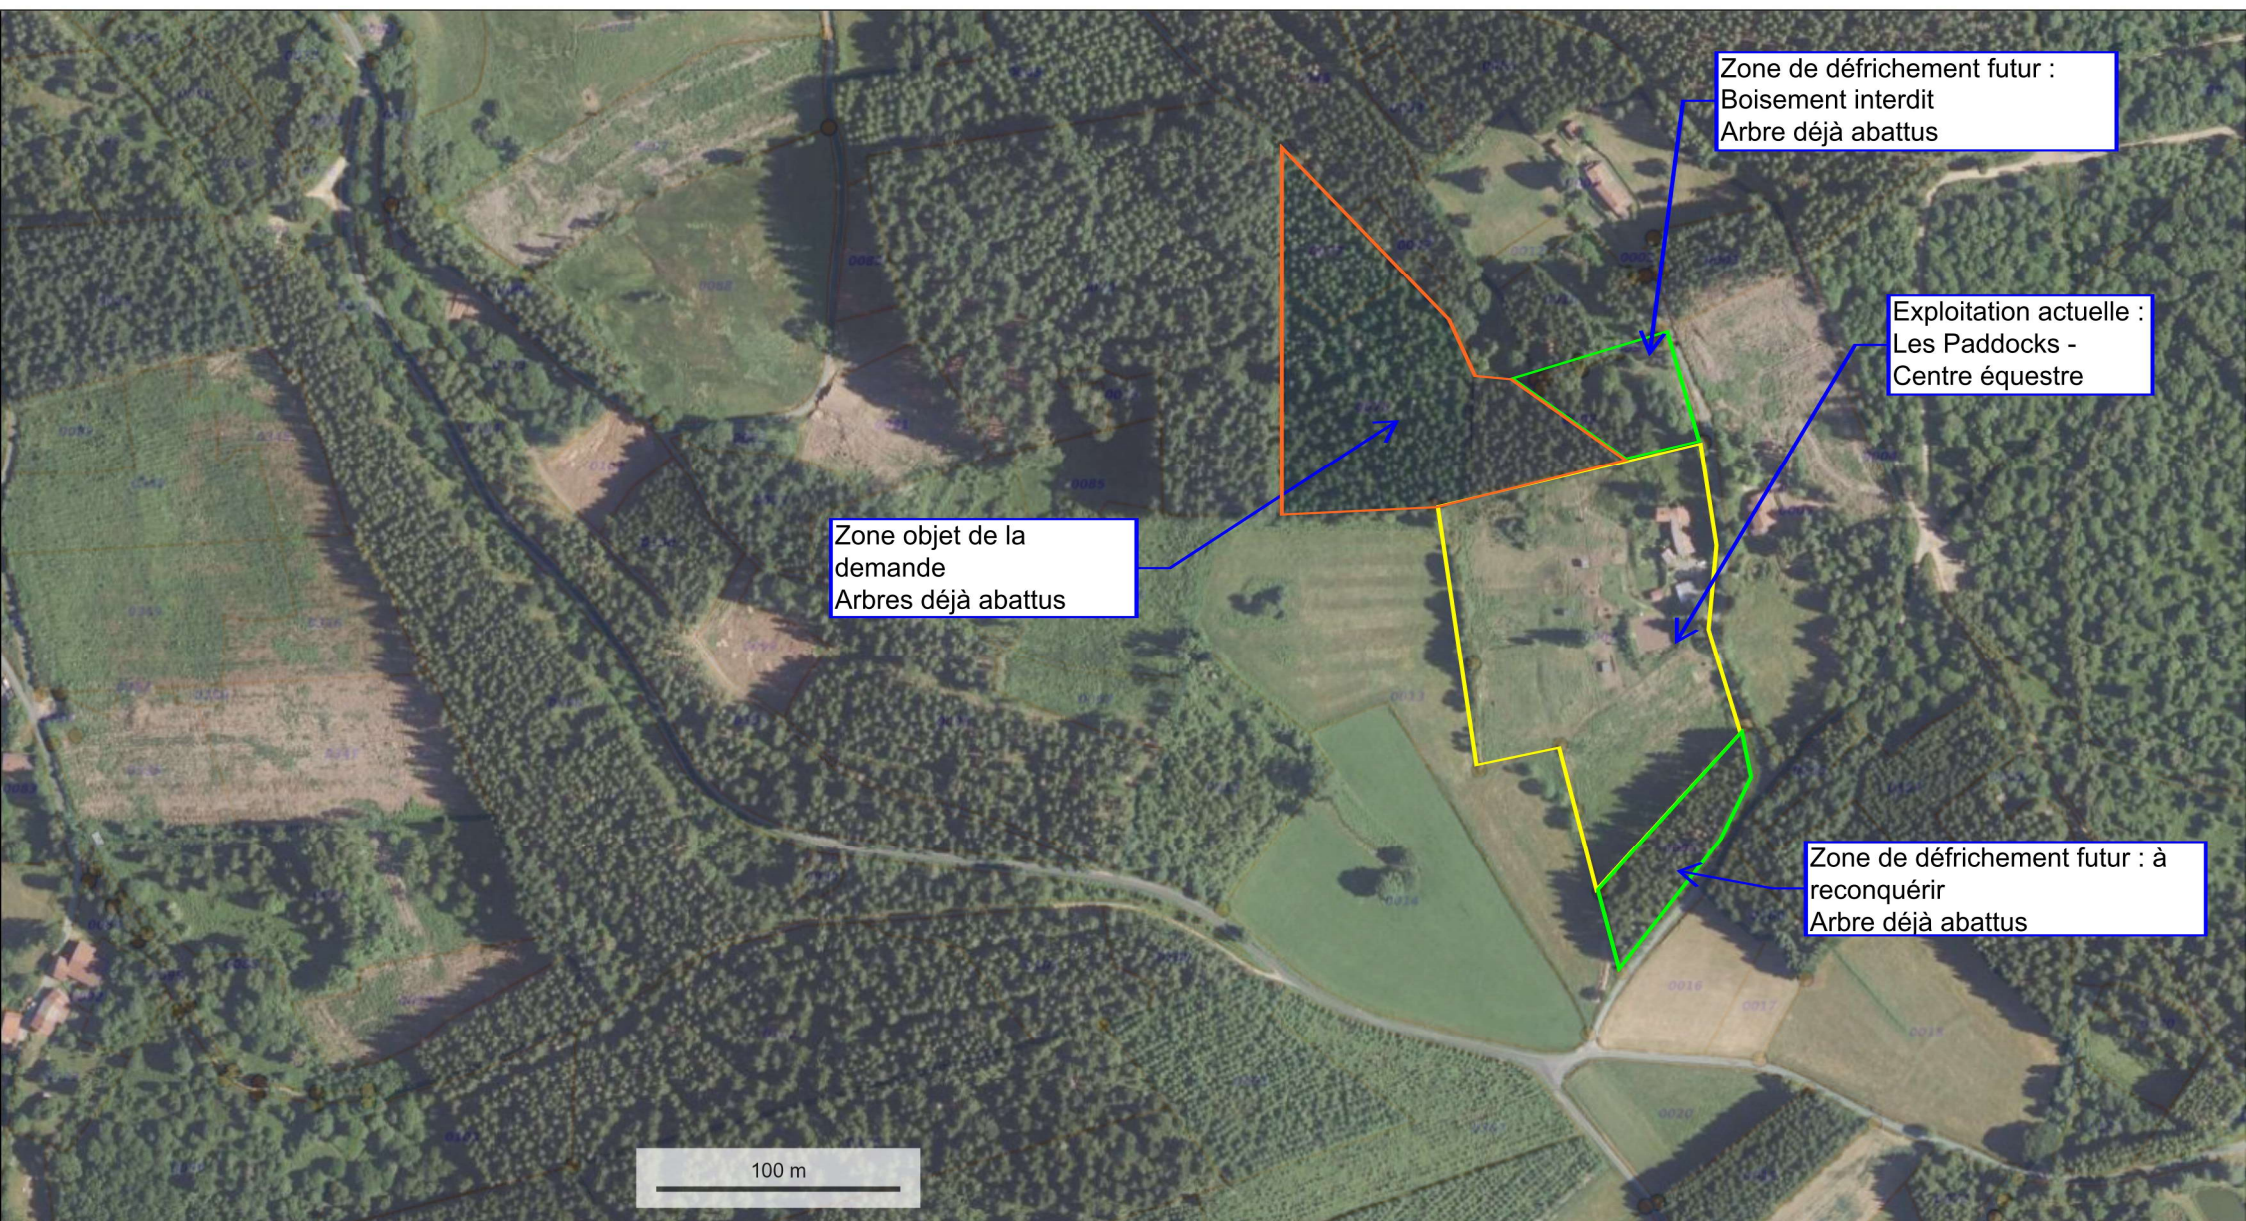

Plan des abords du projet (rayon ≥ 100 m)

Projet de défrichement – Parcelles AK0076 et AK0077 et d'une partie de la parcelle ZM0008
Commune de Vollore-Montagne