



Plan de situation cadastral - Ech 1/5000

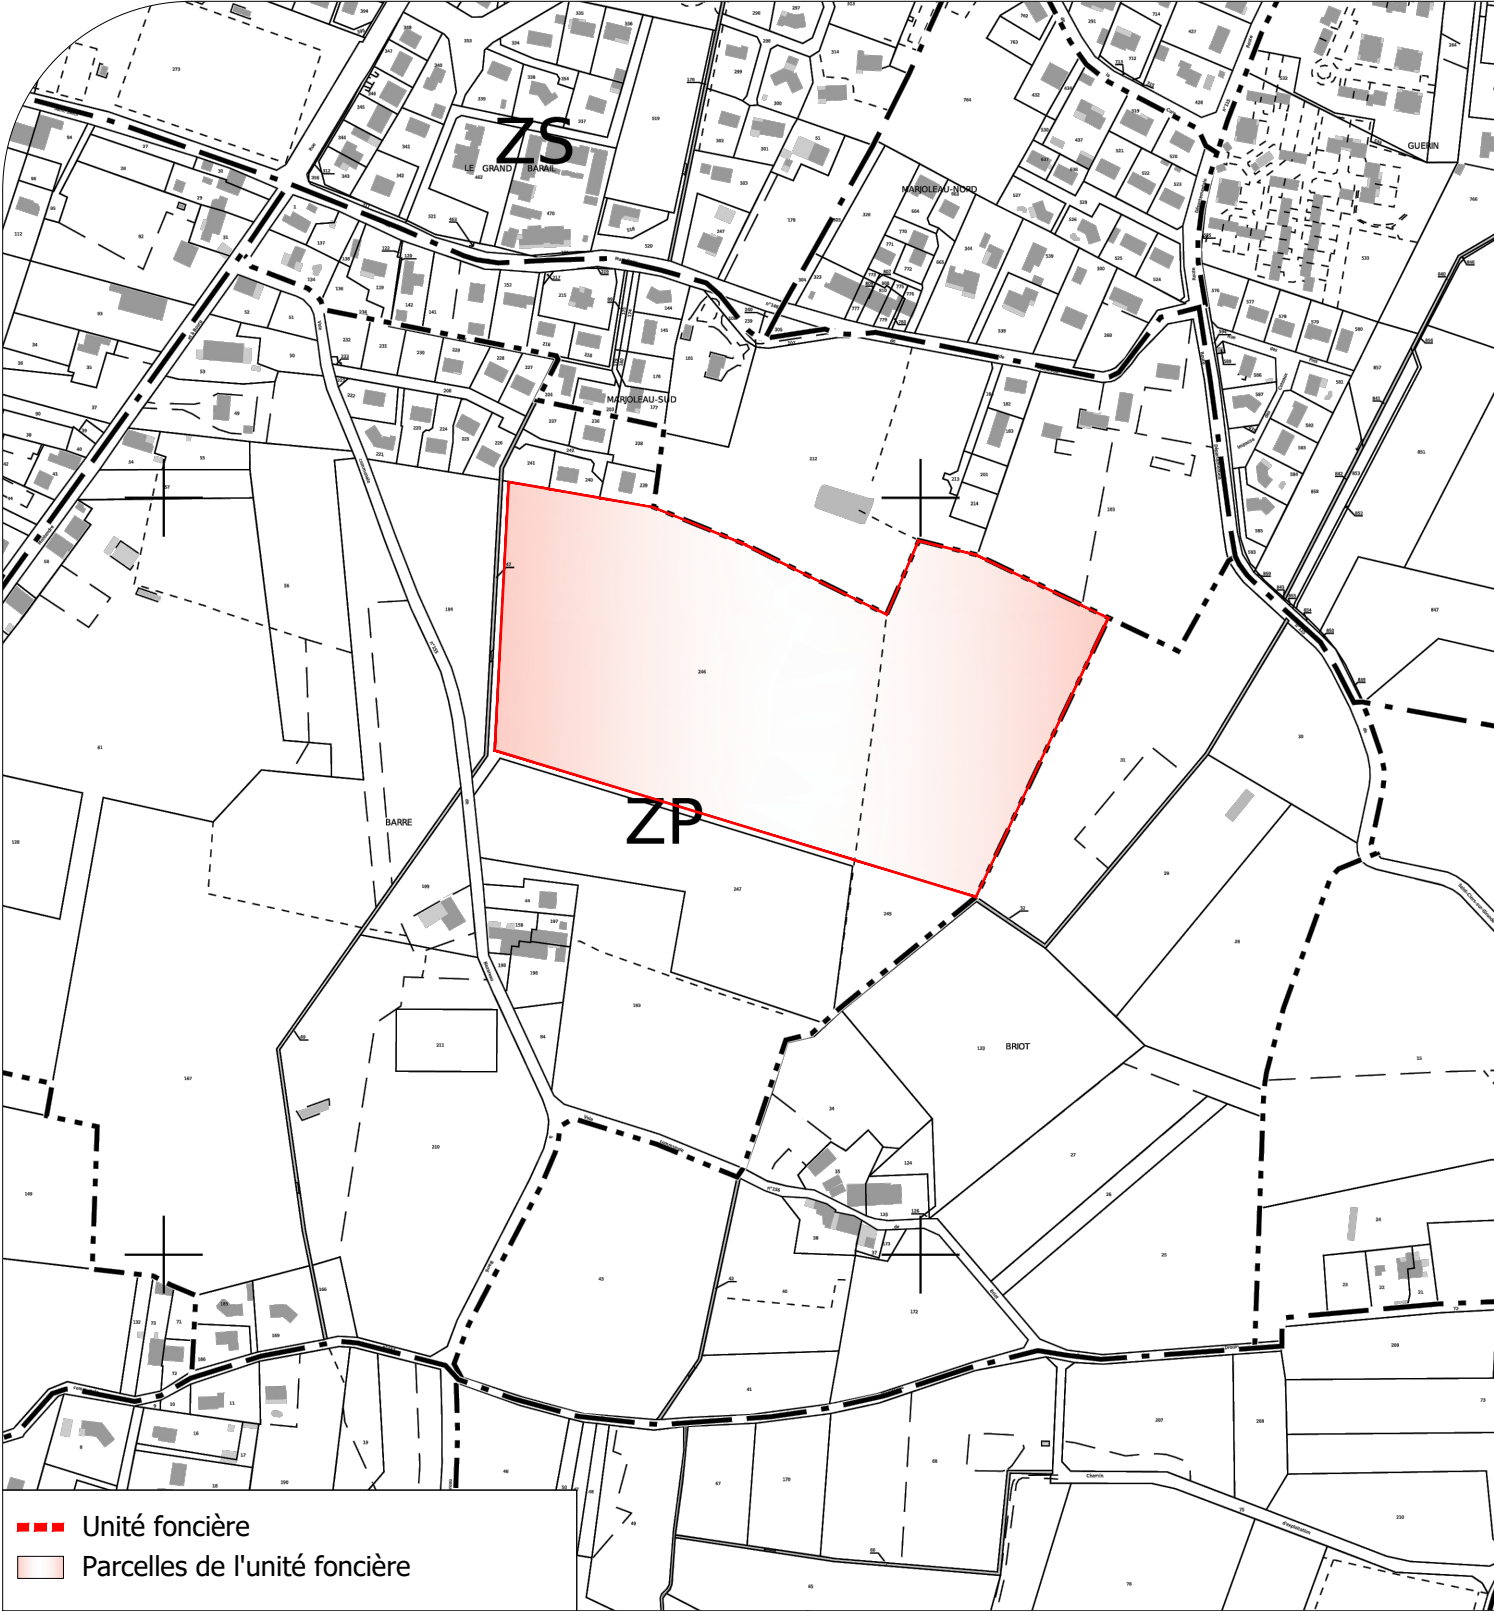

Plan de situation IGN - Ech 1/25000

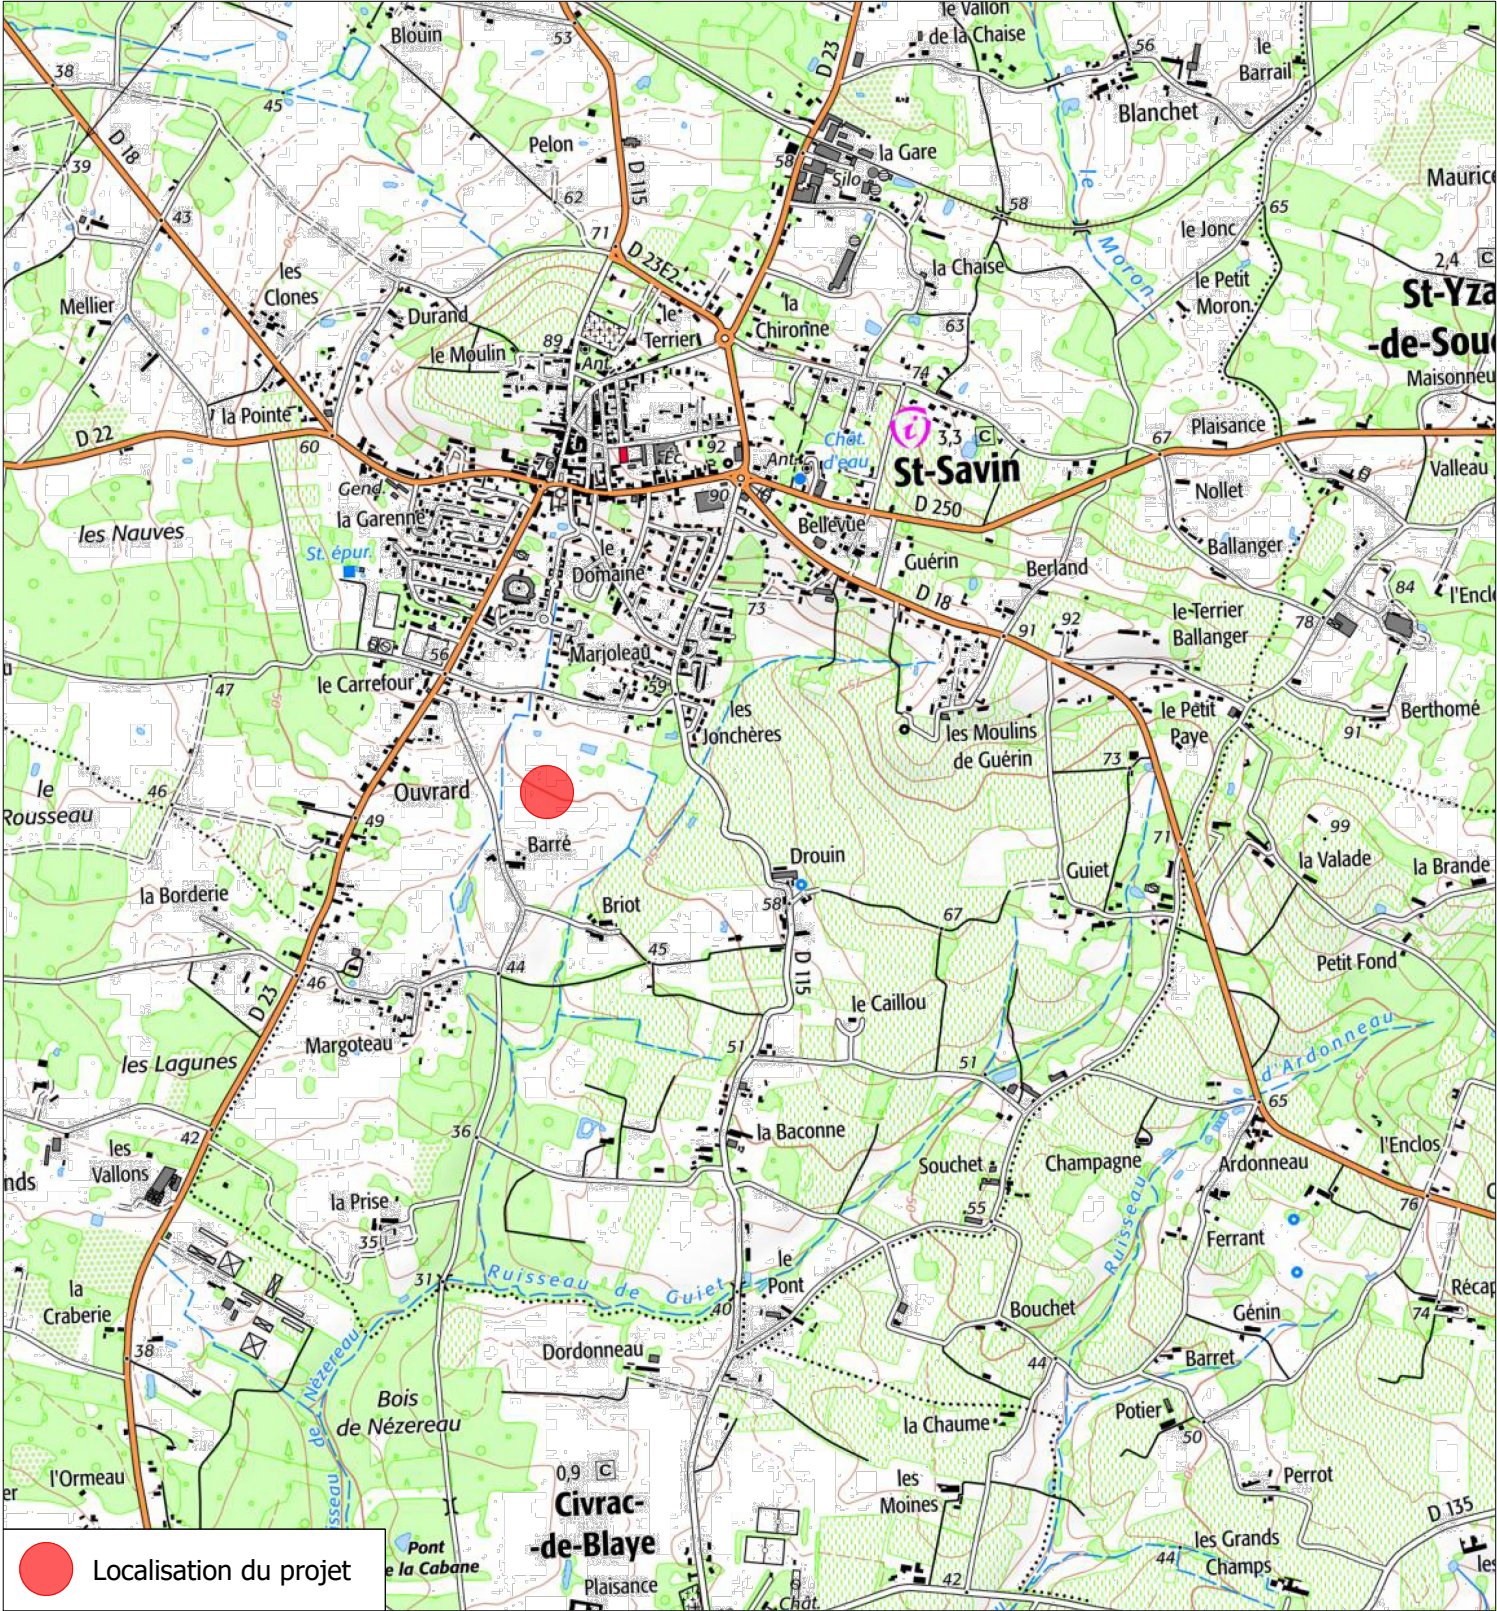

Description du projet :	Construction d'une serre photovoltaïque		Numéro de plan :	PC1	Nom du plan :	Plan de situation
	Adresse du projet : Monsieur Nicolas MOTARD et Madame Angélique THOMMERET Lieu-dit : " Barre " 33920 - SAINT-SAVIN		Date :	02/01/2026	Architecte : Thierry CLAVEAU Architecte DPLG INSTITUT AU PARC SAUVE LOIREDU DES ARCHITECTES D'AUUT Thierry CLAVEAU - Architecte DPLG 122, rue du Faubourg La Courte Mirebelaise 80000 POITIERS Tel : 05 01 54 74 08	
			Echelle :	1/5000 et 1/25000		
			Dessinateur :	RPR		
			Ce plan est notre propriété & ne peut être copié ou communiqué à des tiers sans notre autorisation écrite. Il sera considéré comme tacitement approuvé sans réserve par chaque destinataire s'il n'a pas fait l'objet de remarques écrites dans un délai de 15 jours à dater de sa diffusion.			