



Bureau de COGNAC
Téléphone: 05.45.35.13.74
cognac@agt-geometre.com

Bureau de JONZAC
Téléphone: 05.46.48.06.62
contact@geometre-expert-jonzac.fr

Bureau de ROYAN
Téléphone: 05.25.34.90.20
royan@agt-geometre.com

Permanence de MONTENDRE
Téléphone: 05.46.70.32.26
montendre@agt-geometre.com

Bureau de SAINTES
Téléphone: 05.46.93.59.84
saintes@agt-geometre.com

Dossier : 1 26 02 21
Saintes, le 20 Février 2026
Format : A2

ECHELLE : 1/250

Situation:

DEPARTEMENT DE LA CHARENTE-MARITIME
COMMUNE DE MERSCHERS-SUR-GIRONDE
Section n° AH 977 - 979
Requérant : SARL DU GOLFE

PA8 - PLAN DES TRAVAUX

LEGENDE

- Borne O.G.E posée
- Bâtiment
- Clôture
- Mur
- Bâtiment cadastre
- Application cadastrale
- Périmètre du lotissement
- Arbre résineux
- Arbre feuillu
- Réseau aérien EDF
- Arbre à préserver
- Place du midi (5x3m)
- Place du midi (5x4m)
- Voirie projet
- Voirie projet en mélange terre pierre
- Espaces verts
- Parkings

Planimétrie rattachée au système Lambert 93 CC46 / Altimétrie rattachée au système N.G.F. IGN69

Plan établi en couleur, ne pas reproduire en noir et blanc.
L'application cadastrale ne définit pas les limites de propriété.
NOTA: Les superficies seront définitives qu'après bornage des lots.


AH n° 49

AH n° 30

AH n° 44

LEGENDE RESEAUX

- Coffret EDF projet
- Réseau EDF projet
- Regard FT projet
- Chambre de tirage FT projet
- Fourreaux FT projet
- Sens d'écoulement des EP
- Niche de compteur AEP projet
- Réseau AEP projet
- Réseau ASS projet
- Regard ASS projet
- Tabouret ASS projet
- Regard ASS existant
- Réseau éclairage projet
- Candélabre projet
- Réseau pluvial projet
- Tête de sécurité et caniveau grille pluviale projet

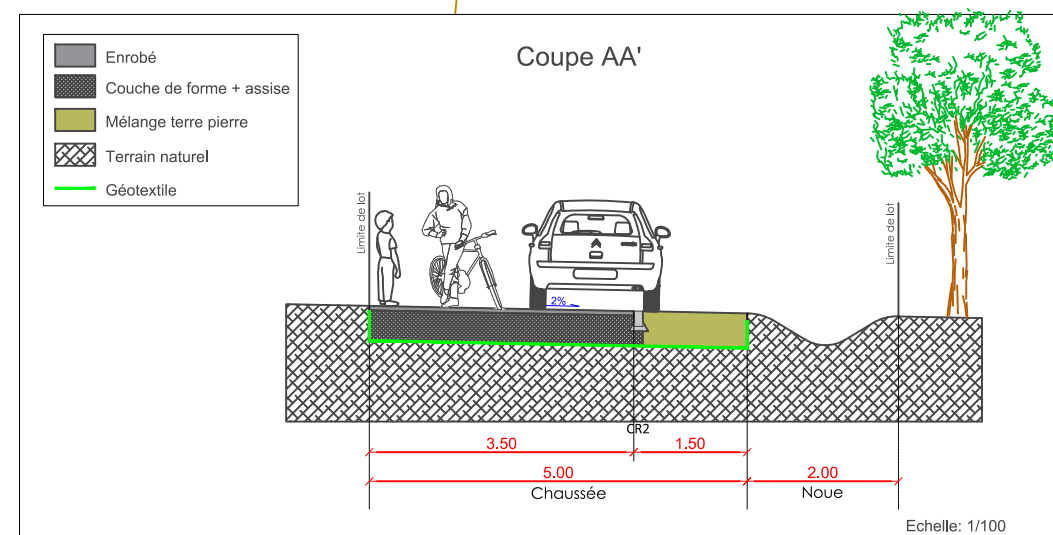

Raccordement sur le gravitaire existant

Raccordement sur un PVC Ø63 existant

Avenue des Nonnes

AH n° 41