


Annexe 4 – PLAN DU PROJET

Construction d'ombrières photovoltaïques sur la commune de Val d'Anat (35)

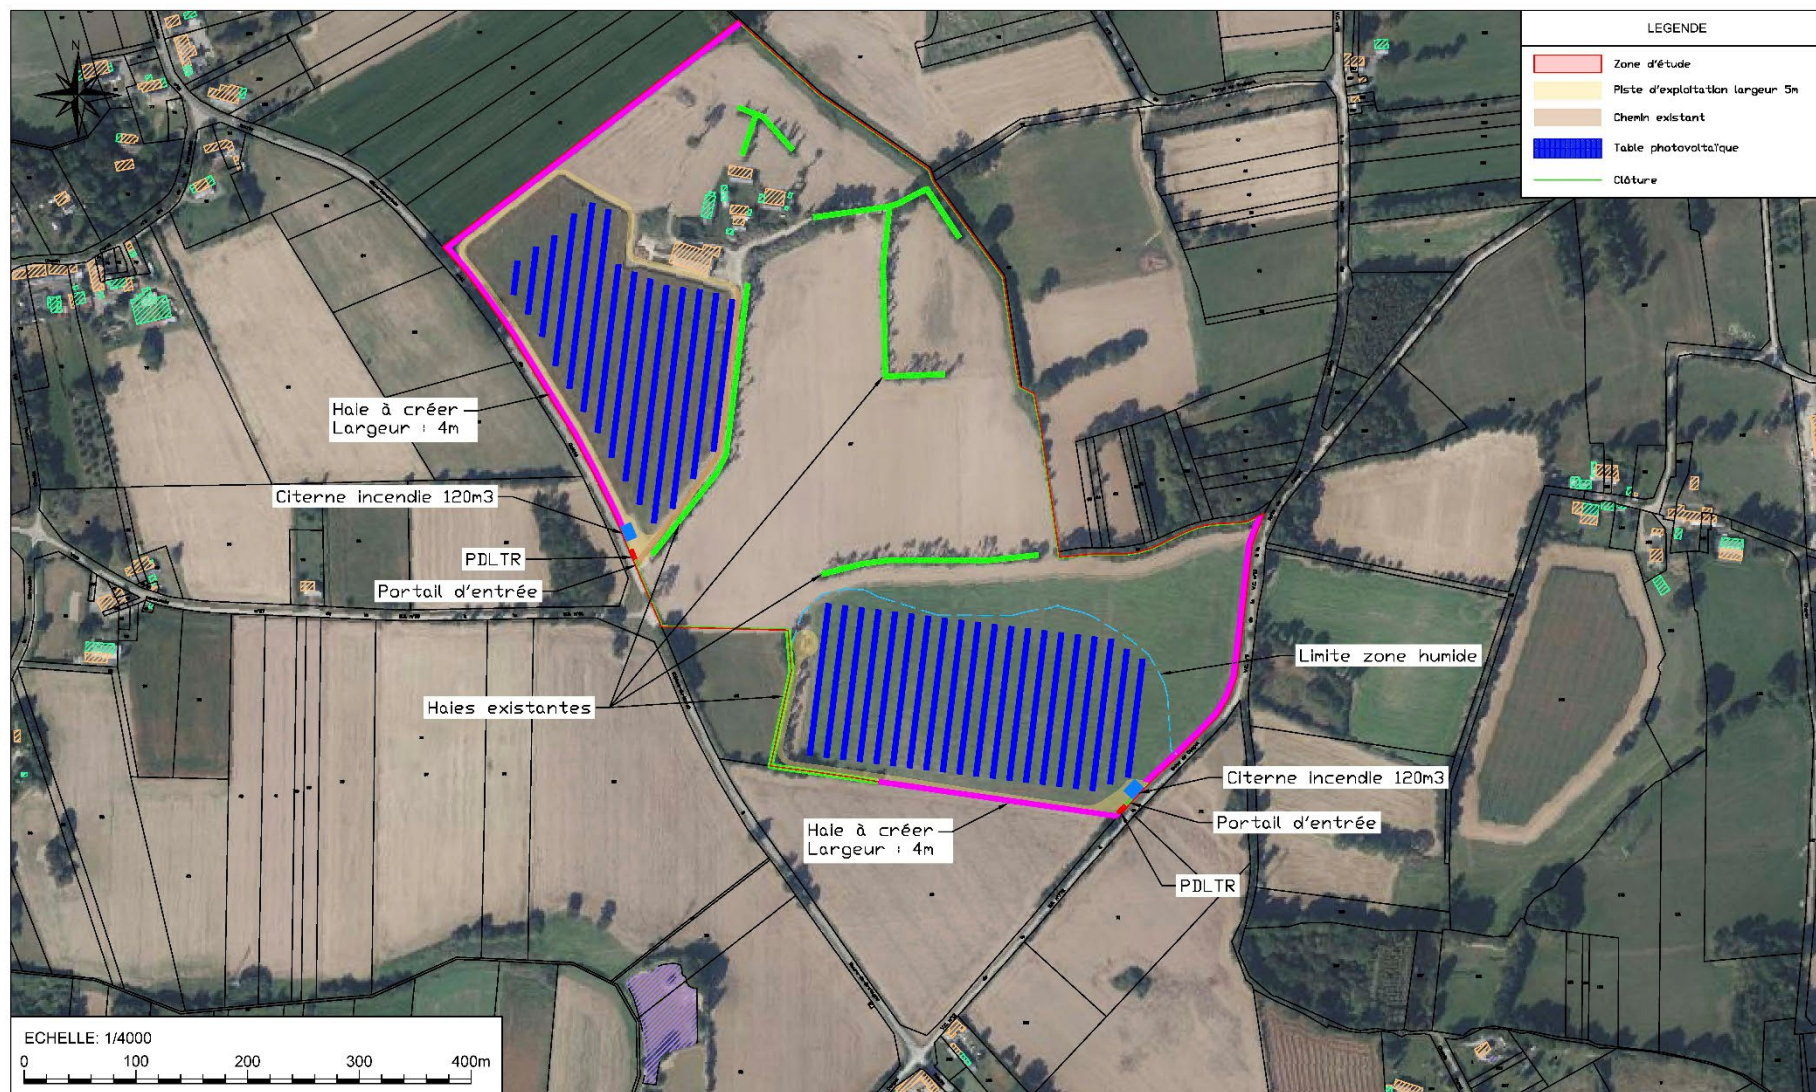

VAL D'ANAST

Projet agrivoltaïque

Contact:	INERSYS	Adresse Projet:	Lieu-dit "Trébert", 35330 VAL D'ANAST
Téléphone:	02.99.90.87.07	Coordonnées GPS:	47°55'28.91"N 2°21'1.83"O
Email:	s.corlay@syscom.fr	Echelle:	1/4000

Format: A3 Page: 1

REVISIONS

NO	PAR	DATE	DESCRIPTION
1	INERSYS	17/03/2025	Création calepinage

Ref document:

Inersys - Groupe SYSCOM | ZA des Métairies II,
49 Impasse Laënnec, Nivillac BP 48, 56130 LA ROCHE-BERNARD