

Annexe 4 : Plans du projet



Ce document ne vaut pas document d'exécution.





N° de projet : 2025 78	Ouvrage : Construction d'une centrale photovoltaïque au sol de moins de 1MWc Lieu-dit "BOUDET" _ 86110 AMBERRE	Maître d'ouvrage : SAS ODEN SOLAR II 12 Rue Vivienne _ 75002 PARIS	Gobe GODO BOIS & ÉNERGIES	État du projet : PC	Titre : PC 02.1_PLAN MASSE PAYSAGER	Echelle : 1:500	Dessinateur : JJ	Date : 21/04/2026	N° de plan : .04
------------------------	---	---	------------------------------	---------------------	-------------------------------------	-----------------	------------------	-------------------	------------------

C:\Users\m\OneDrive\Bureau\AGENCE\PROJET\2025\78_GOB_E\PRODUCTION\FIGURES DE CONSTRUCTION\FIG_02_01_PLAN MASSE PAYSAGER

Annexe 4 : Plans du projet


Rubrique 4.5 - Dimensions et caractéristiques du projet

Dimensions des tables photovoltaïques

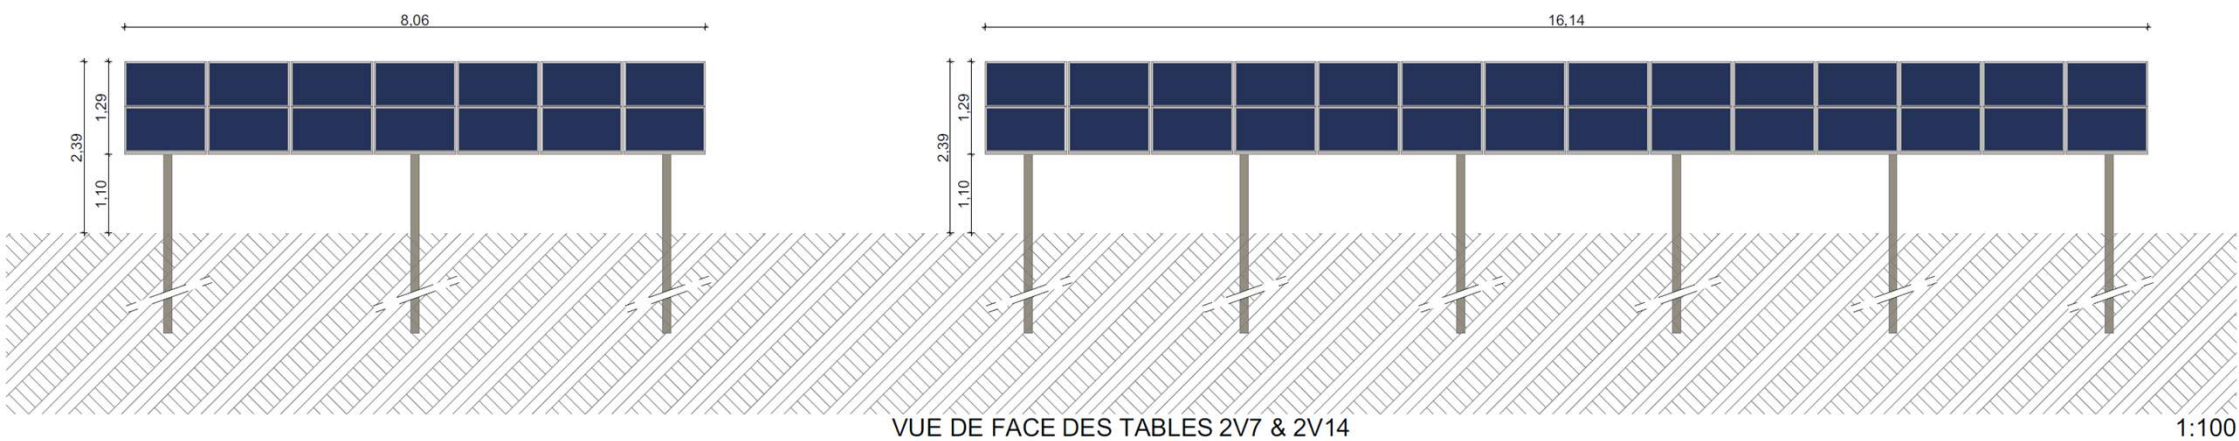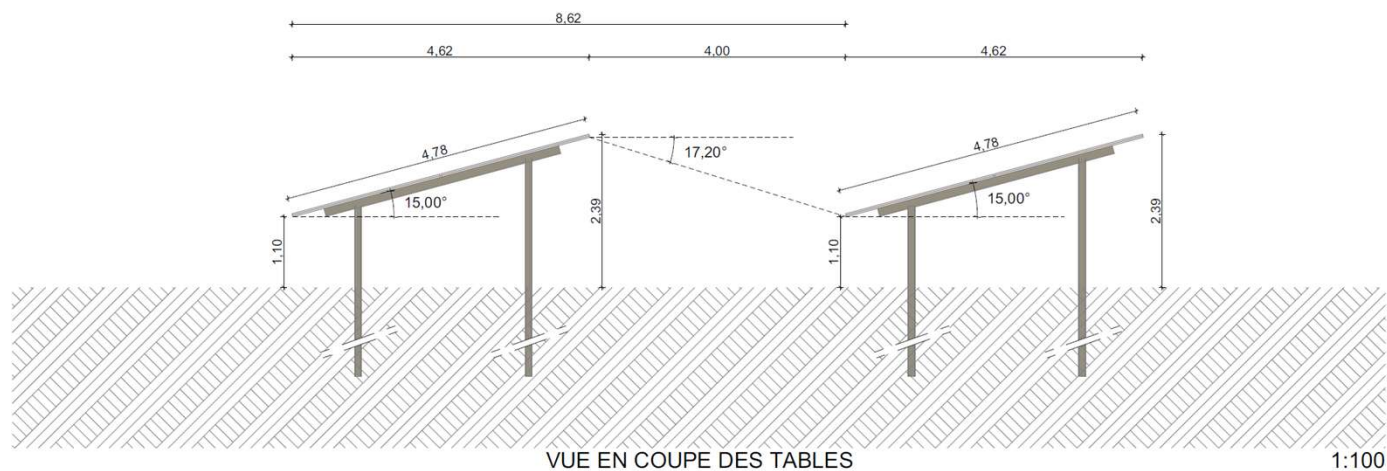


Annexe 4 : Plans du projet

Rubrique 4.5 - Dimensions et caractéristiques du projet

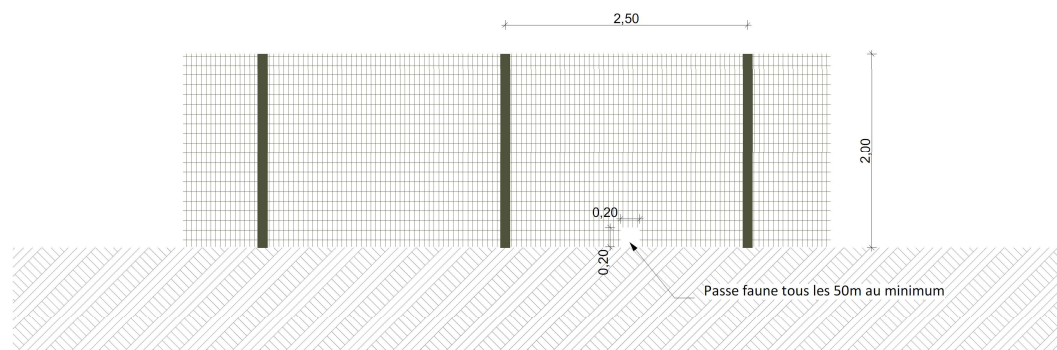

Clôture maille soudée 100/50 en acier galvanisé
Poteaux en acier galvanisé
RAL 6003 vert ou équivalent
Hauteur : 2m

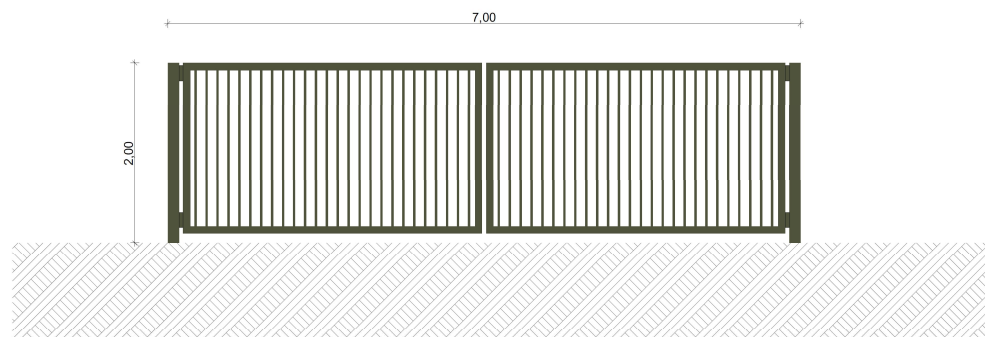

Portail 2 vantaux battants
Barraudage métallique vertical
Fermeture à clé
RAL 6003 vert ou équivalent
Hauteur : 2m

ELEVATION DU PORTAIL ET DE LA CLOTURE

1:50

Caractéristiques de la clôture

Les recommandations à respecter pour la construction :

Limiter la hauteur de la clôture à 2 mètres, pour ne pas gêner les oiseaux et les chiroptères.

Renoncer aux bords saillants pour ne pas blesser les mammifères qui tenteraient de franchir l'obstacle.

Favoriser la perméabilité au sol (passage pour la petite faune, etc...)

L'emploi de fil de fer barbelé et de clôtures électrifiées est proscrit. Utiliser des poteaux « inoffensifs », sans orifice sommital ou dotés d'un capotage pérenne.

Pendant la phase d'exploitation, vérifier régulièrement l'état de la clôture et du grillage.