
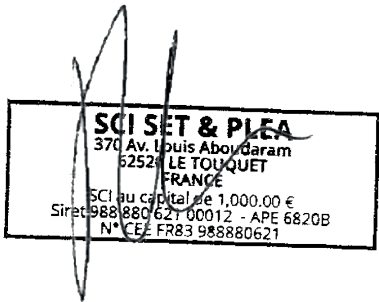


Section AD / Parcelles n° 188 - 240 - 23 - 24 / Surface totale 12 982 m²

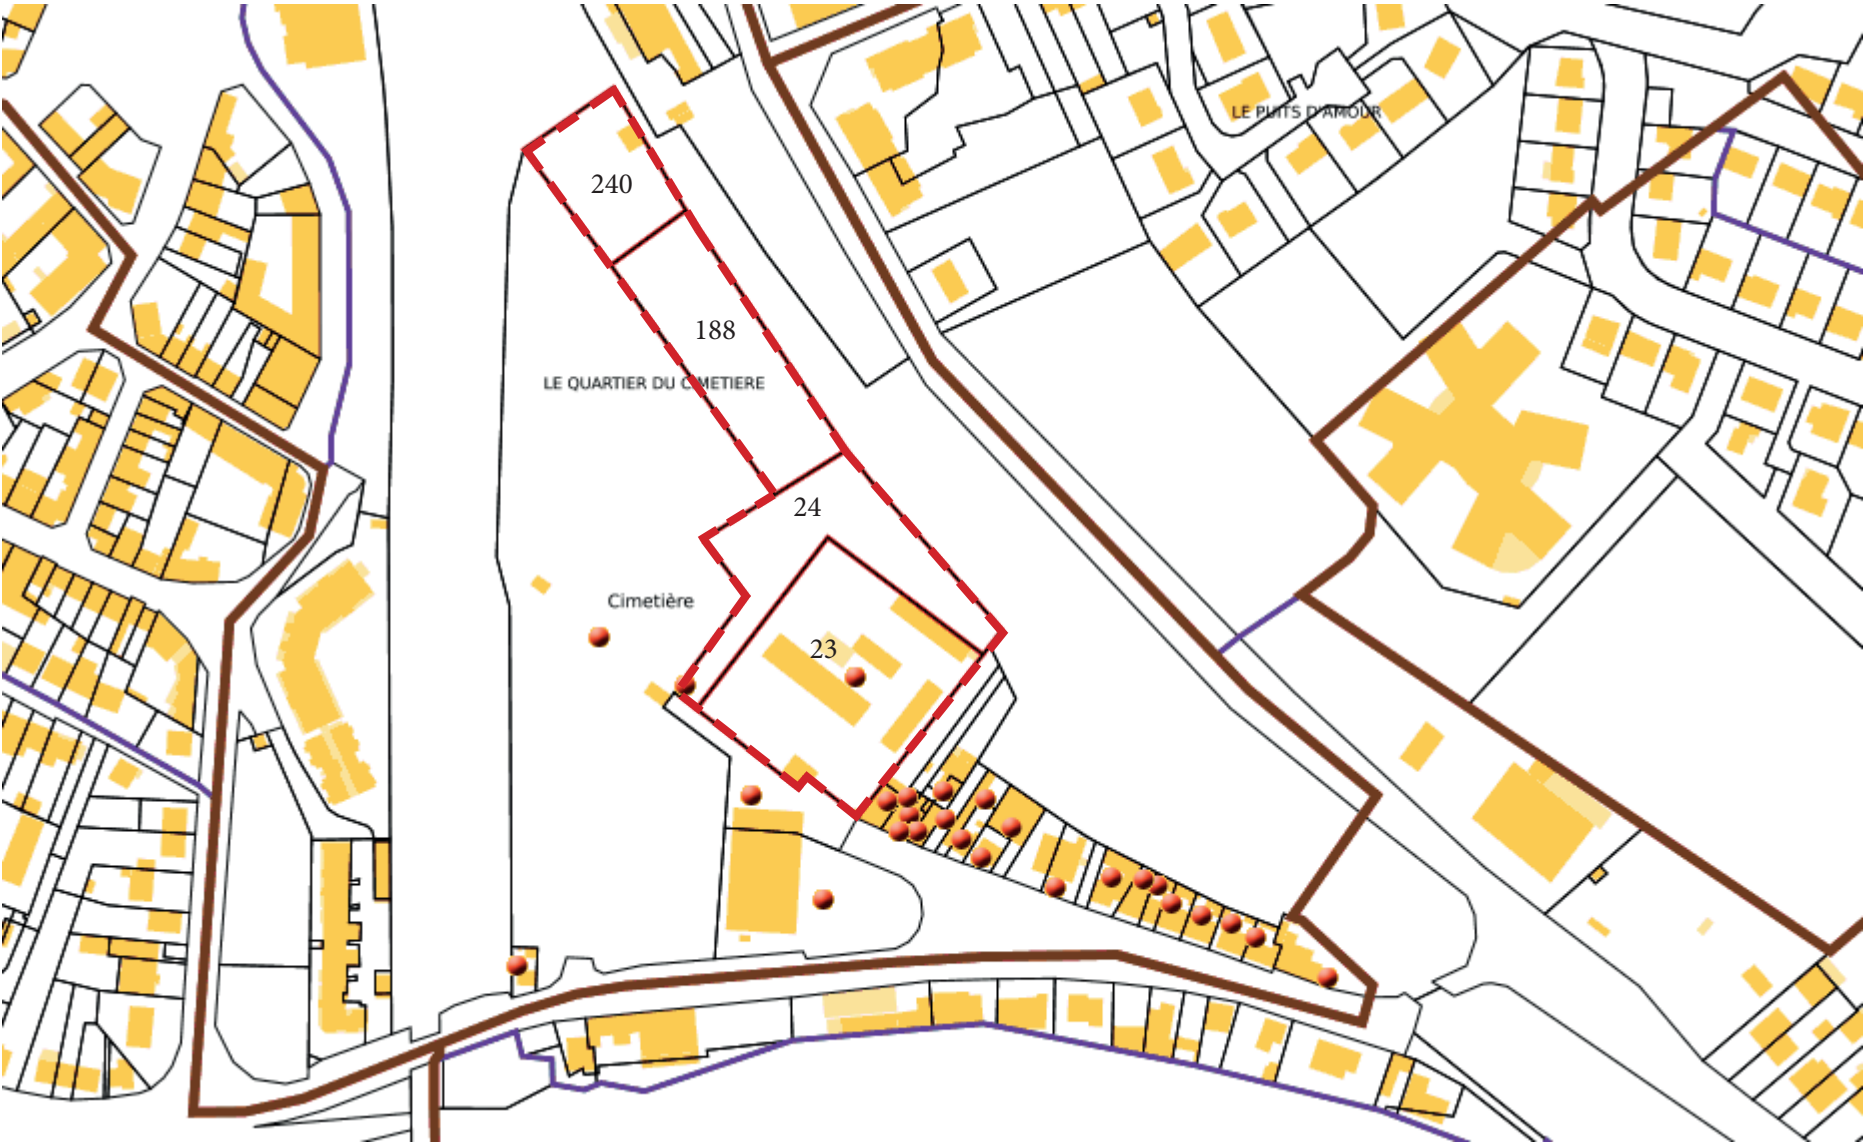

CONSTRUCTION D'UN CENTRE DE LOISIR ET D'UN
SITE DE RESTAURATION RAPIDE

Route d'Hilbert,
62630 Étapes

DEMANDE DE PERMIS DE CONSTRUIRE VALANT DIVISION

MAÎTRE D'OUVRAGE

SCI LALOUX
1 Route de Fromesent
62630, ÉTAPLES

SCI SET & PLEA
370 avenue Louis Aboudaram
62520, LE TOUQUET

MAÎTRE D'OEUVRE

STRAGIMMO

STRAGIMMO
213 rue Arthur Lamendin
62400 Béthune

PLAN DE SITUATION

16/12/2025

Ech : -

PC1