

ACCORD CADRE A BON DE COMMANDE
DE MAITRISE D'OEUVRE - LOT 2 CARO

Vue en plan du réseau d'assainissement projeté

Renouvellement des réseaux d'assainissement et d'eau potable
Avenue de Saint Nazaire - Phase 3


Planche : Vue en plan EU - Phase 3
Date : 20/10/2025
Echelle : 1/500
Dossier : 241143



ZAC du Golf
2, chemin de l'Aviation
64200 BASUSSARRY
Tél : 05.59.70.33.61
Fax : 05.59.93.14.17

Indice	DATES	MODIFICATIONS	Dessiné	Vérifié
JCT	20/10/2025	Première émission	JCT	RSA

Fichier : \\sce-larochelle\sce\2024\projets\241143_ea_eau17-mbo-carol8-bons_de_commande\5_port des barques\23-0591_avenue saint nazaire\05-pro\03-graphique\23-0591_port des barques - st nazaire-fs_b.dwg

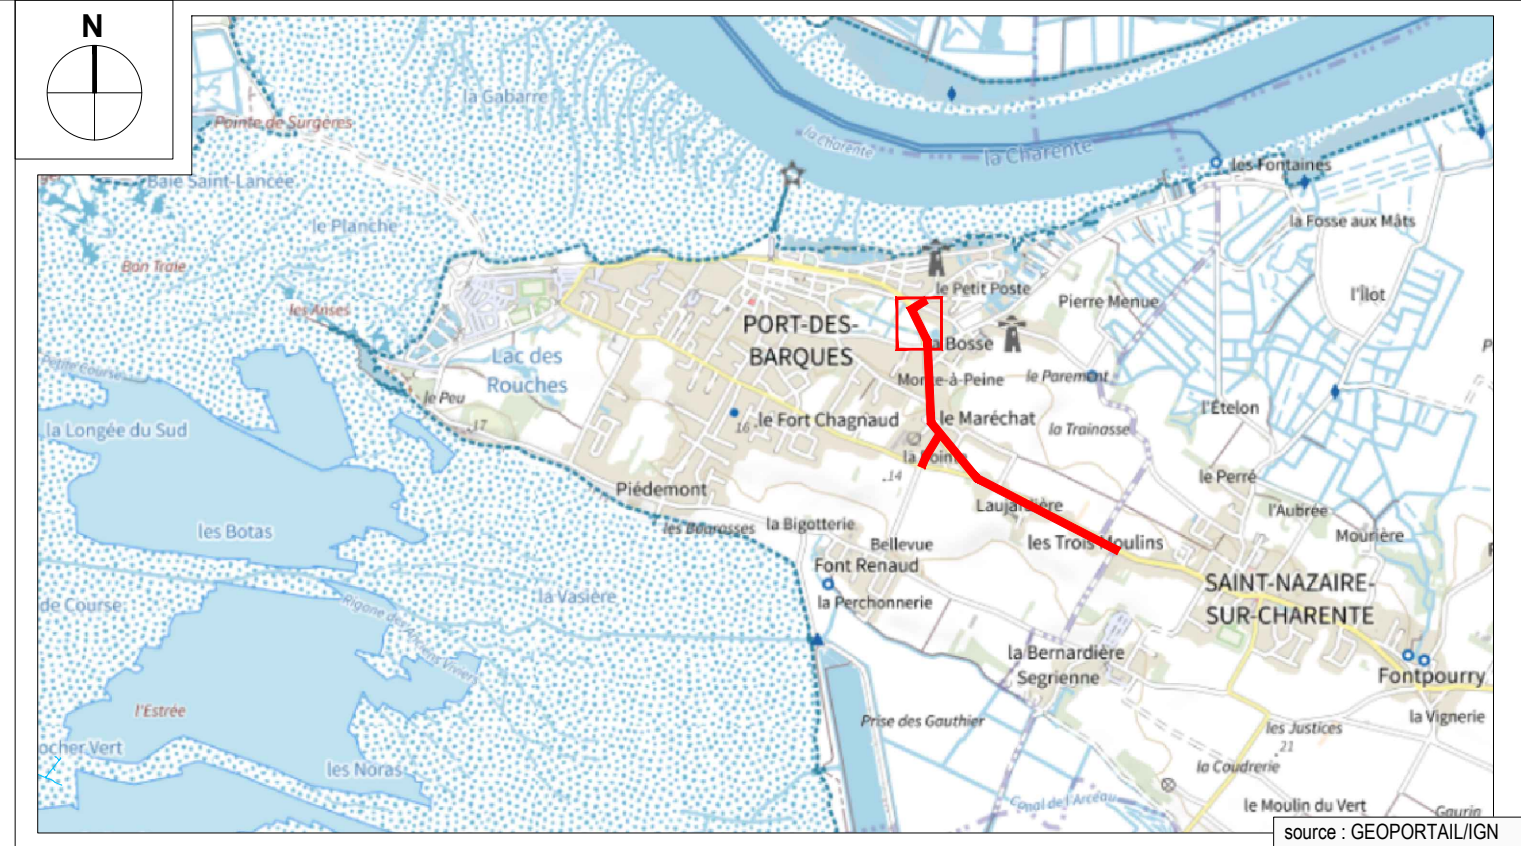

LEGENDE

Réseaux existants :


- Réseau d'eaux usées existant
- Réseau électrique BT existant
- Réseau électrique HTA existant
- Regard EU existant
- Canalisation gravitaire EU existante
- Canalisation de refoulement EU existante
- Vanne AEP existante
- Poteau incendie existant
- Canalisation AEP existante
- Réseau Frane télécom

Emplacement des réseaux existants reporté à titre indicatif

Réseaux projetés

- Canalisation EU abandonnée
- Canalisation EU gravitaire PP SN16
- Canalisation de branchement EU gravitaire Ø125 - PP SN10
- Regard Ø1000
- Regard Ø600
- Boîte de branchement
- Canalisation AEP abandonnée
- Canalisation AEP projetée
- Canalisation de branchement AEP projetée
- Tranchée commune

La position des réseaux existants est donnée à titre indicatif, positionnée en fonction des retours des déclarations de travaux.

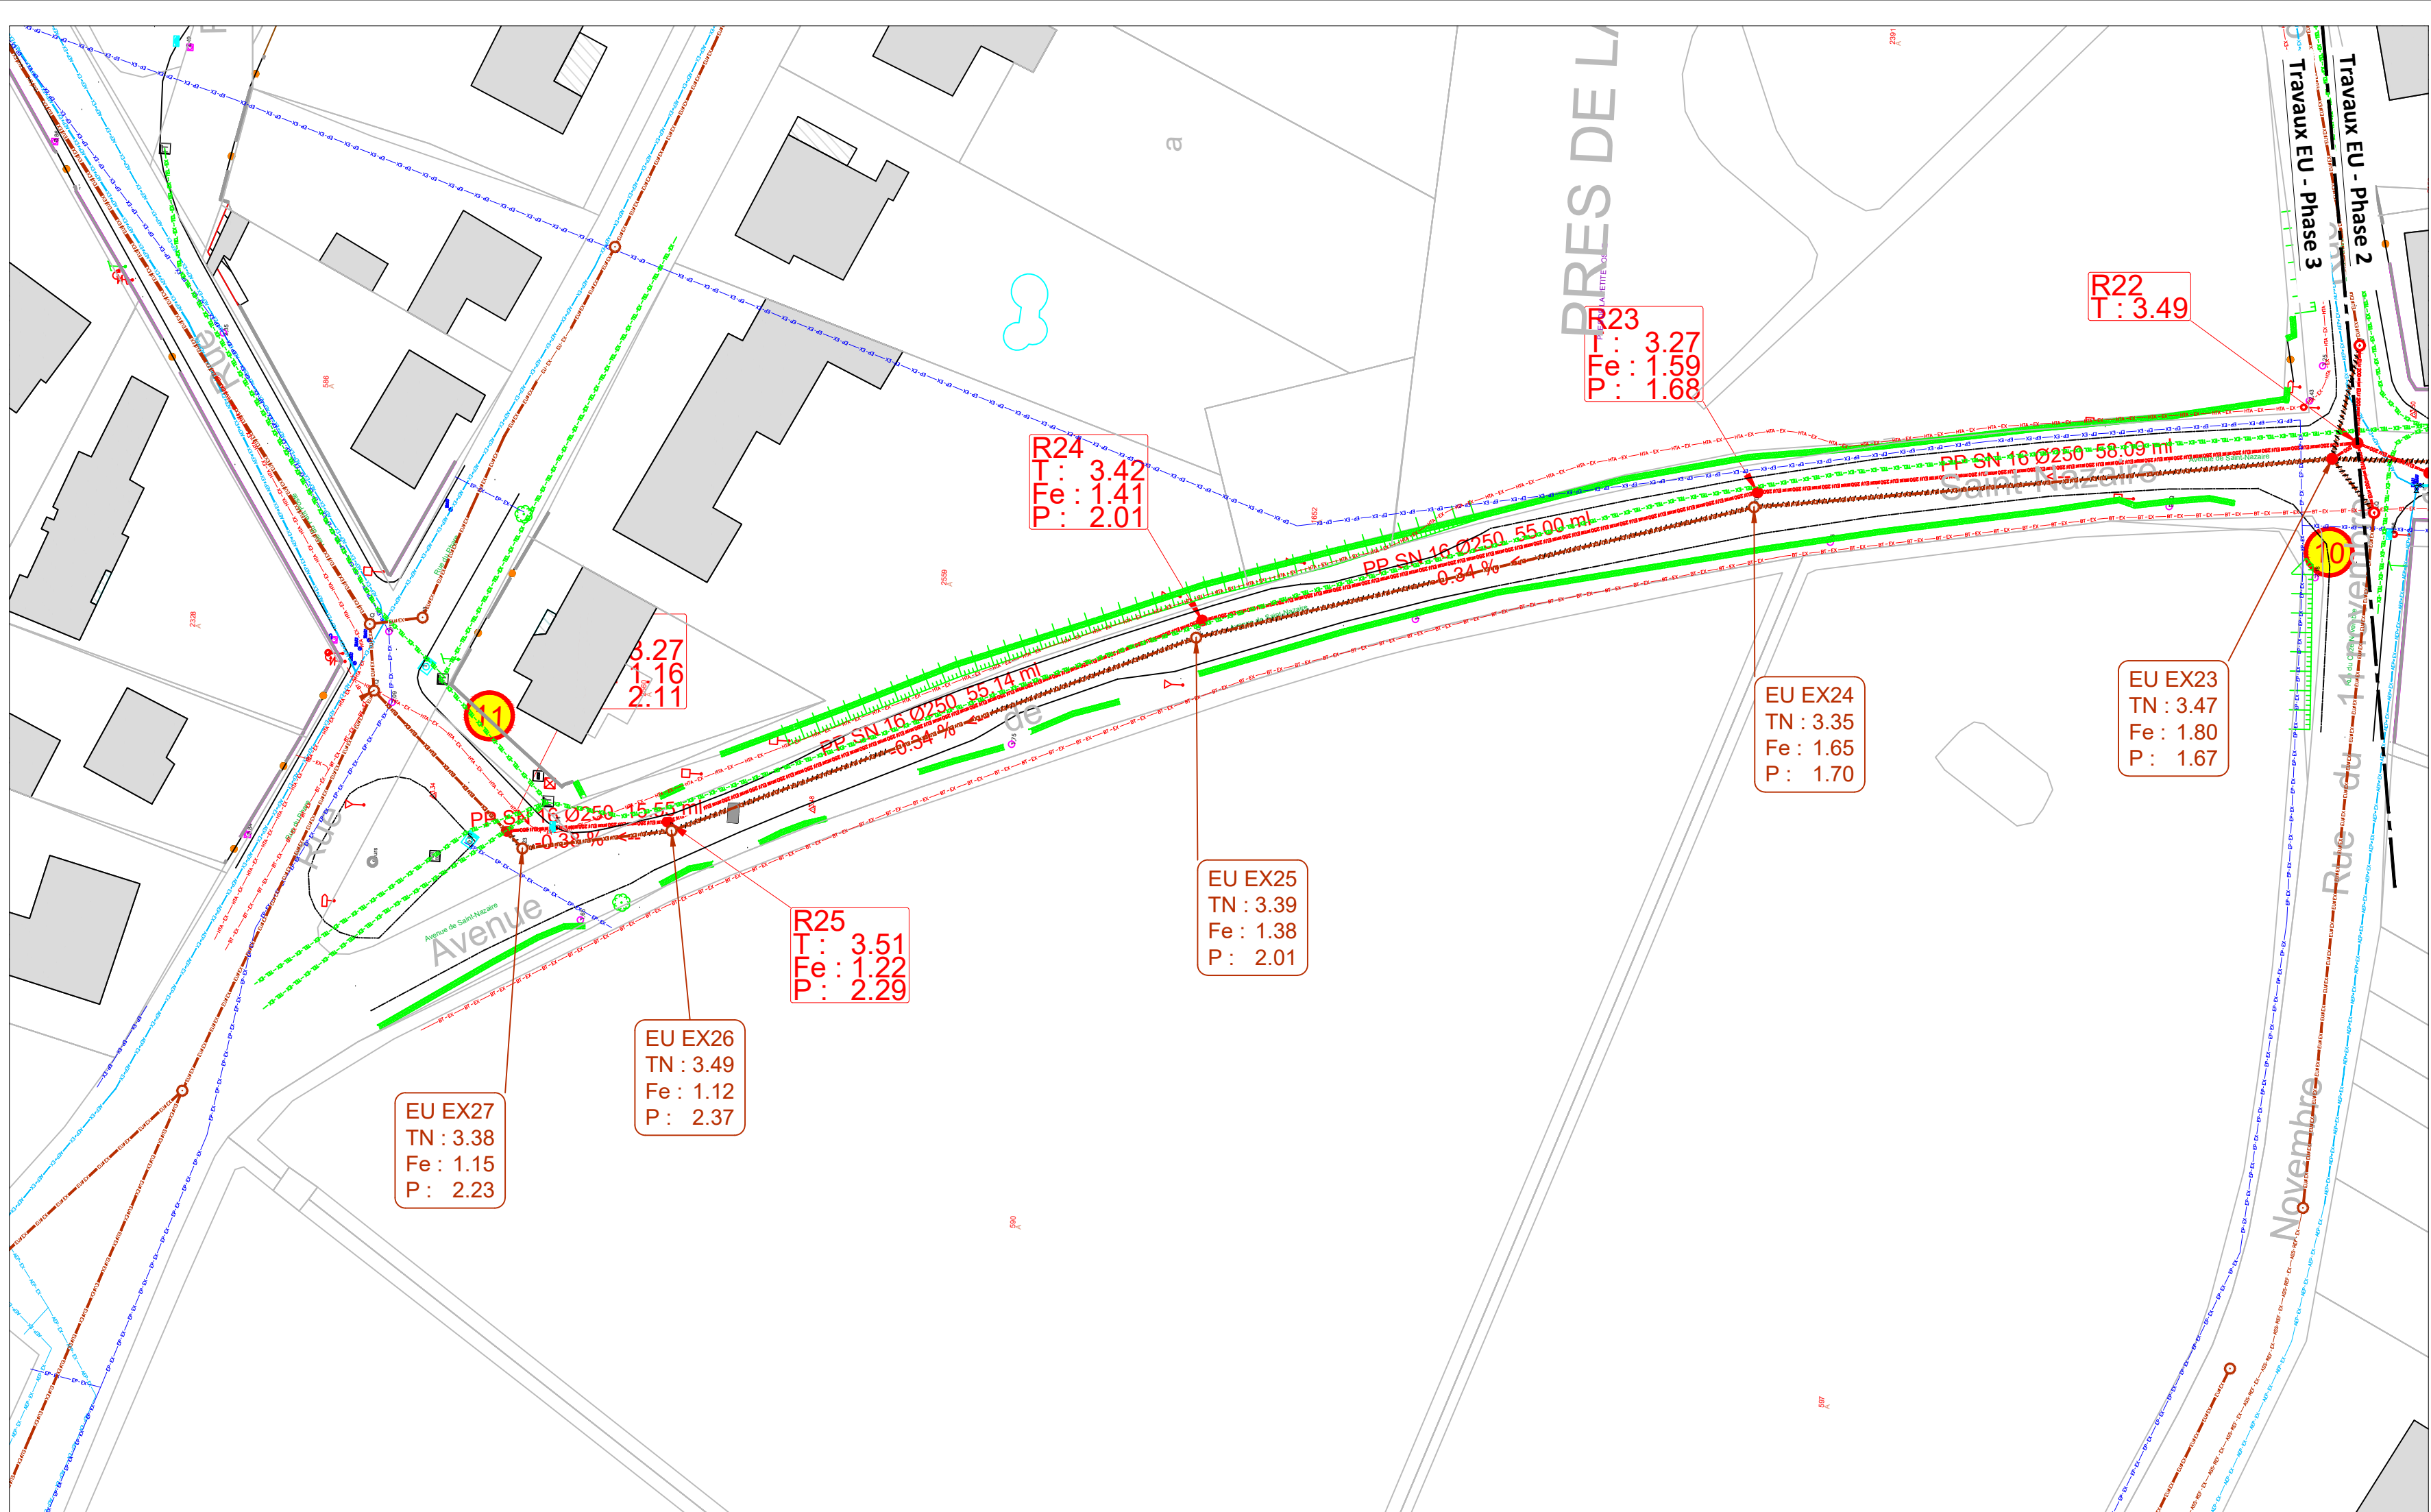



Eau 17

Département de la Charente Maritime
Commune de Port des Barques

ACCORD CADRE A BON DE COMMANDE DE MAITRISE D'OEUVRE - LOT 2 CARO

Profils du réseau d'assainissement

Renouvellement des réseaux d'assainissement et d'eau potable Avenue de Saint Nazaire - Phase 3


Planche : Profils EU - Phase 3
Date : 22/10/2025
Echelle : X : 1/1000 - Y : 1/500
Dossier : 241143



ZAC du Golf
2, chemin de l'Aviation
64200 BASSUSSARRY
Tél : 05.59.70.33.61
Fax : 05.59.93.14.17

Indice	DATES	MODIFICATIONS	Dessiné	Vérifié
JCT	22/10/2025	Première émission	JCT	RSA

Fichier : \\sce-larochelle\sce\2024\projets\241143_e&a_eau17-mbc-carol8-bons_de_commande\5_port des barques\23-0591_avenue saint nazaire\05-pro\03-graphique\23-0591_port des barques - st nazaire-fs_b.dwg

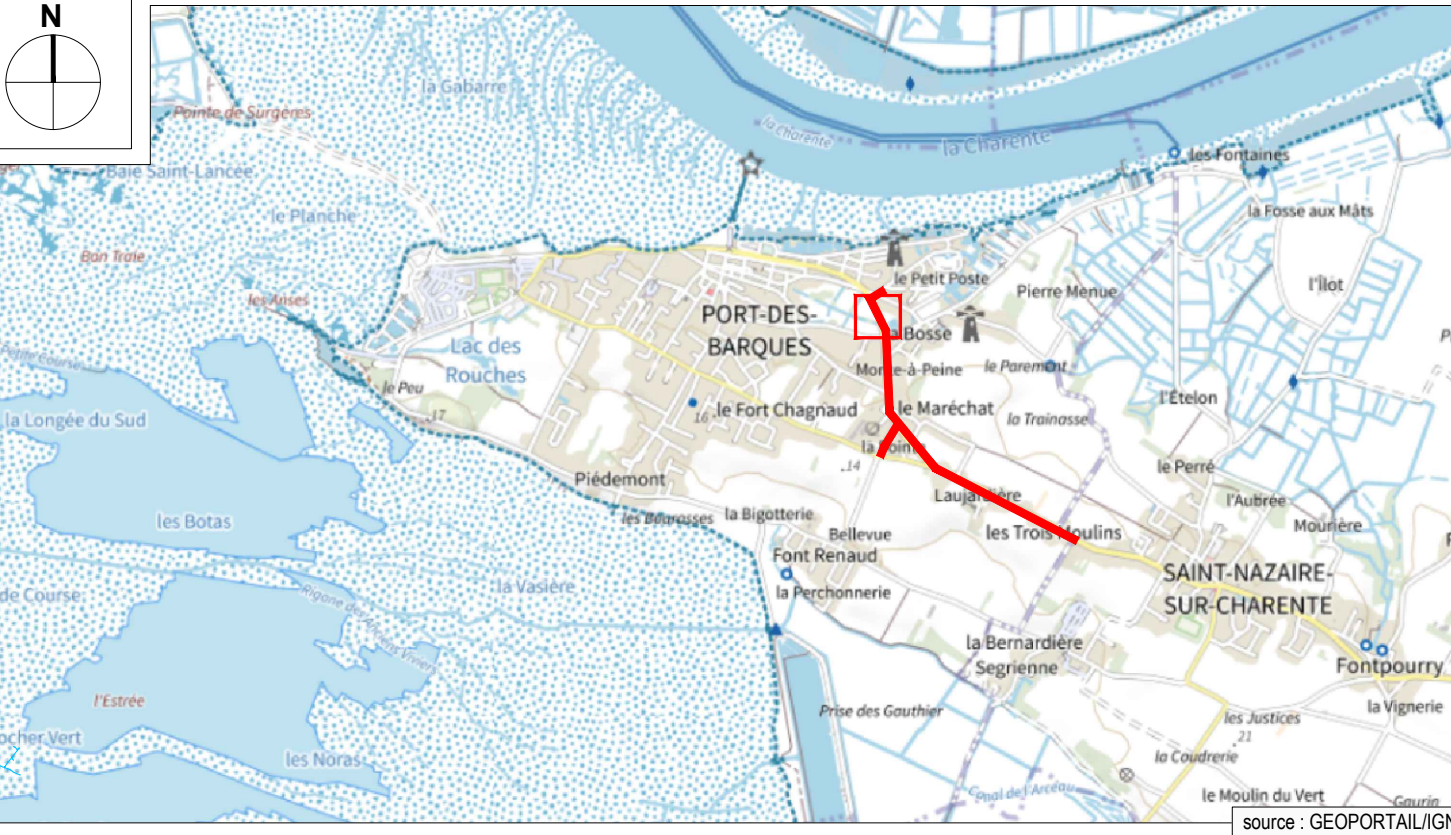

Profil du réseau d'eaux usées existant

Profil entre les noeuds EU EX23-EU EX28

Echelle en X : 1/1000

Echelle en Y : 1/500

PC : -0.65 m

Cotes Terrain Naturel	3.47	3.35	3.39	3.49	3.38	3.48
Numéros des regards	EU EX23	EU EX24	EU EX25	EU EX26	EU EX27	EU EX28
Cotes Projet	1.80	1.65	1.38	1.12	1.15	1.18
Profondeurs Projet	1.67	1.70	2.01	2.37	2.23	2.30
Distances partielles		56.39	55.29	53.95	14.49	21.32
Distances cumulées	-0.40	55.99	111.28	165.23	179.72	201.04
Pentes (Projet)		-0.27 %	-0.49 %		0.17 %	
Dimensions et Matériaux		Ø200 - AC				

Profil du réseau d'eaux usées projeté

Profil entre les noeuds R22-R26

Echelle en X : 1/1000

Echelle en Y : 1/500

PC : -0.84 m

Cotes Terrain Naturel	3.49	3.27	3.42	3.51	3.27
Numéros des regards	R22	R23	R24	R25	R26
Cotes Projet	1.80	1.59	1.40	1.21	1.16
Profondeurs Projet	1.70	1.68	2.01	2.29	2.11
Distances partielles		58.59	55.00	55.14	16.05
Distances cumulées	-0.50	58.09	113.09	168.23	184.27
Pentes (Projet)		-0.35 %			
Dimensions et Matériaux		Ø250 - PP SN 16			