



ANNEXE 4 : PLANS ET COUPES DU PROJET

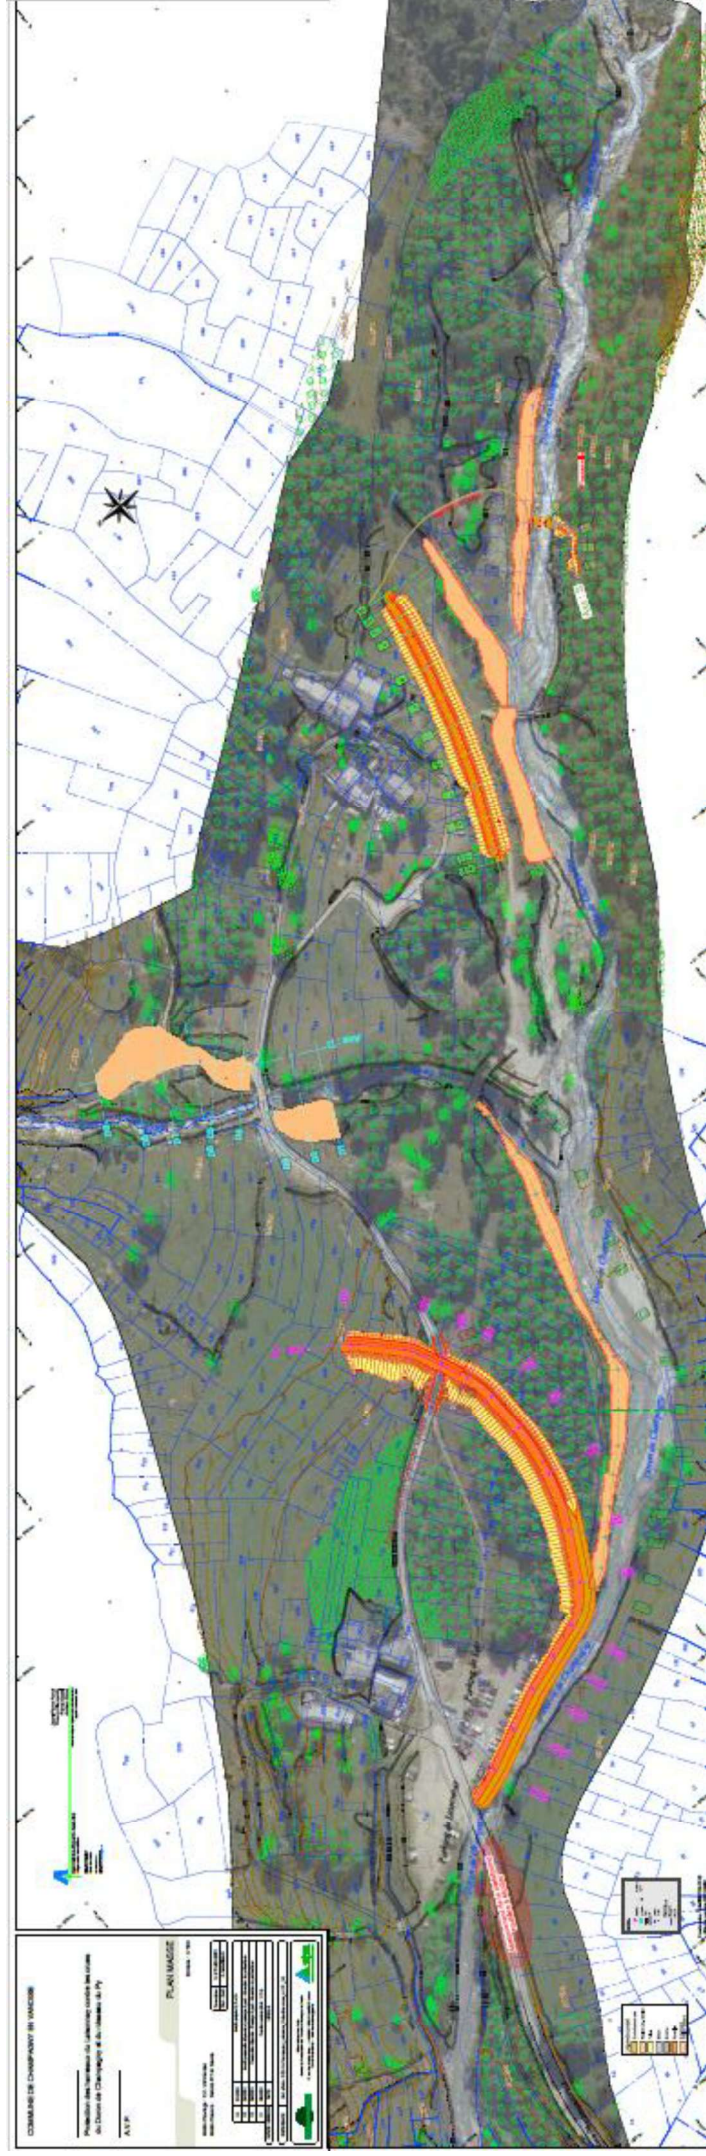


Vue en plan du projet

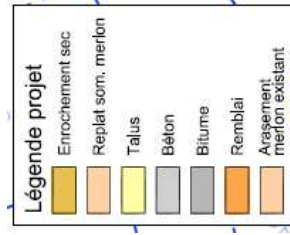




Axe : F
Profil n° : F5
Abscisse : 90.23 m
Echelle des longueurs : 1/200
Echelle des altitudes : 1/200

Déblai 7,1 m²

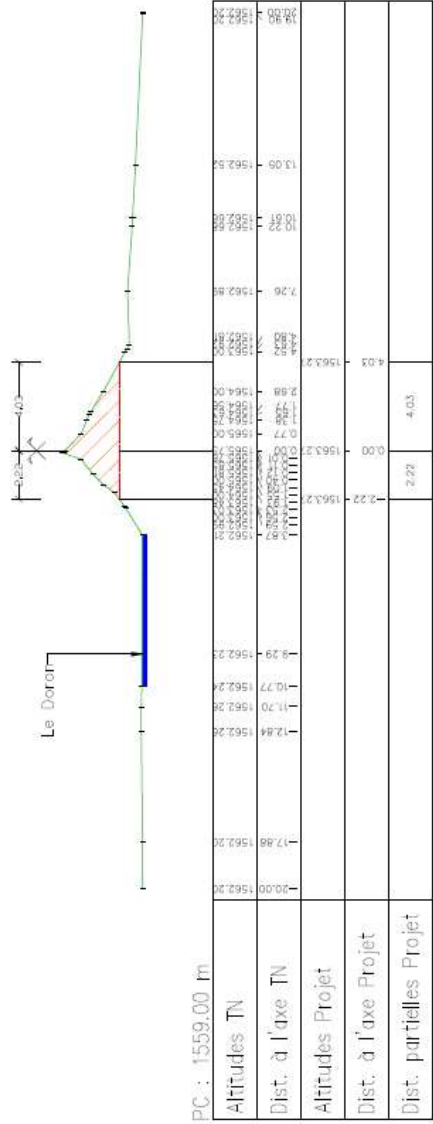

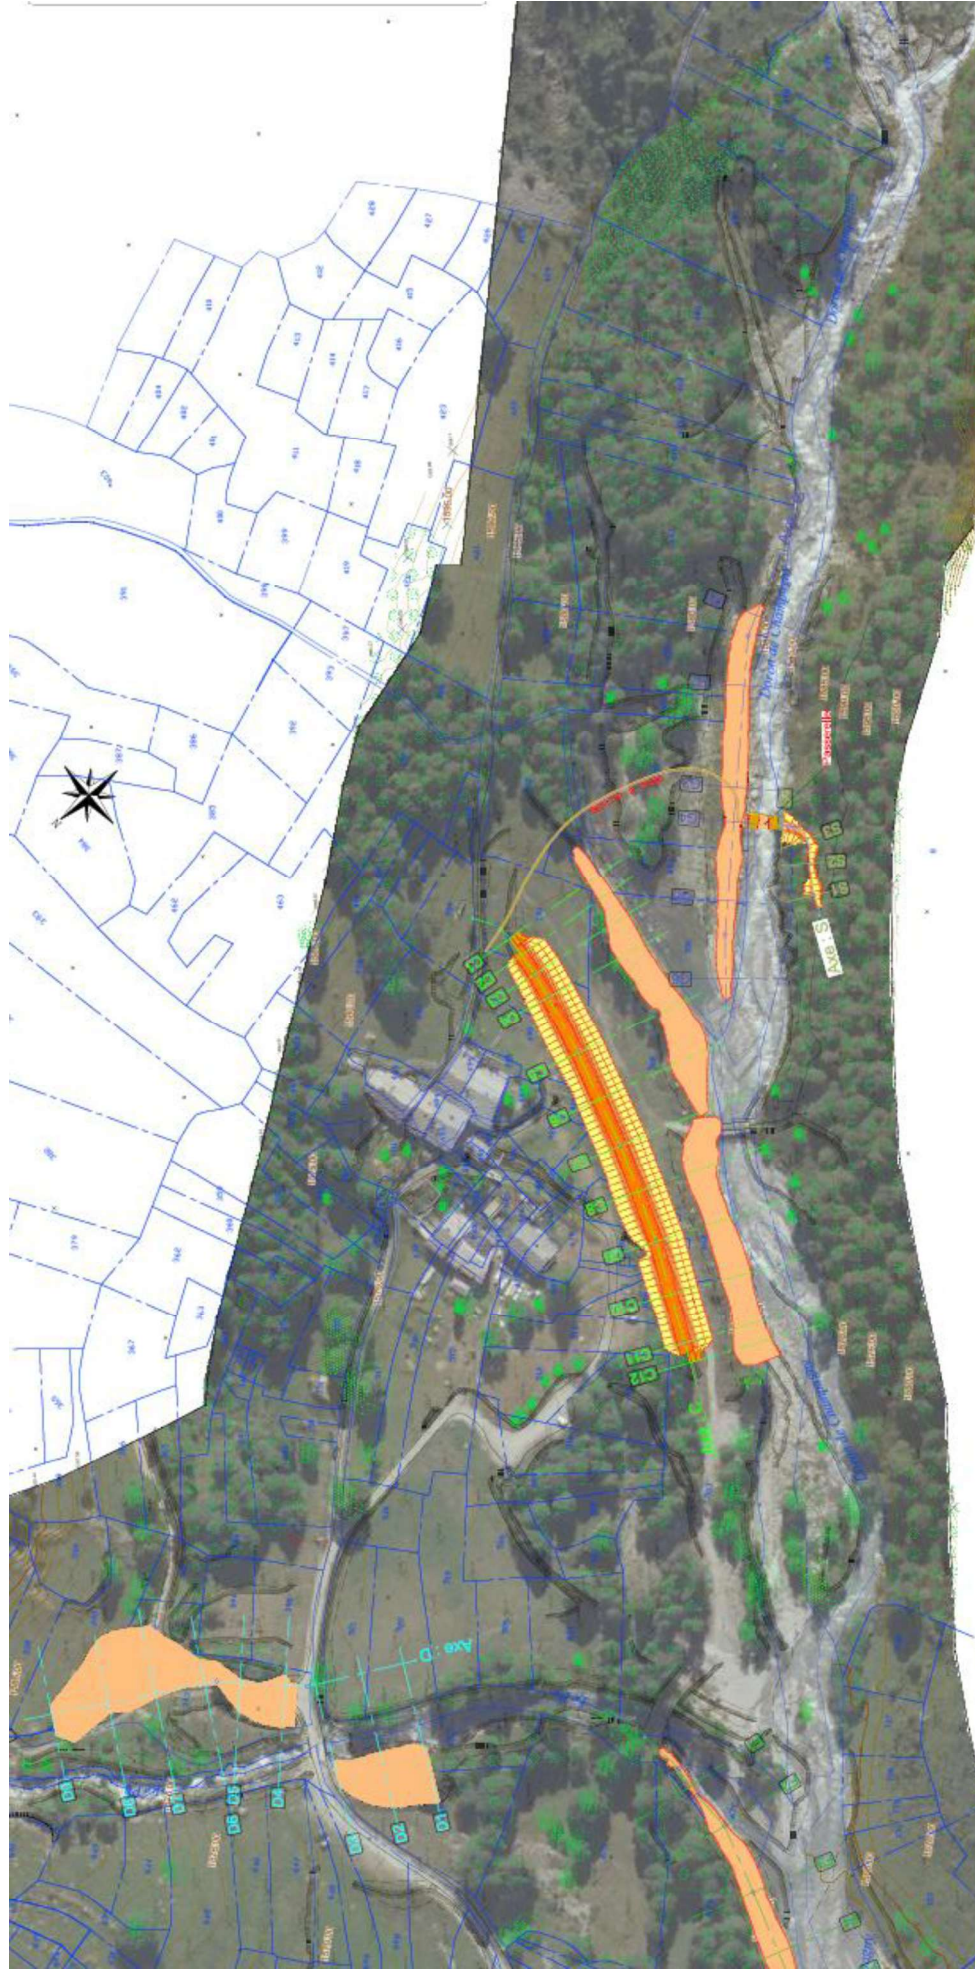

Vue en plan du projet – secteur du Laisonnay du haut

Légende projet	
	Enrochement sec
	Replat som. merlon
	Talus
	Béton
	Bitume
	Remblai
	Arasement merlon existant

