


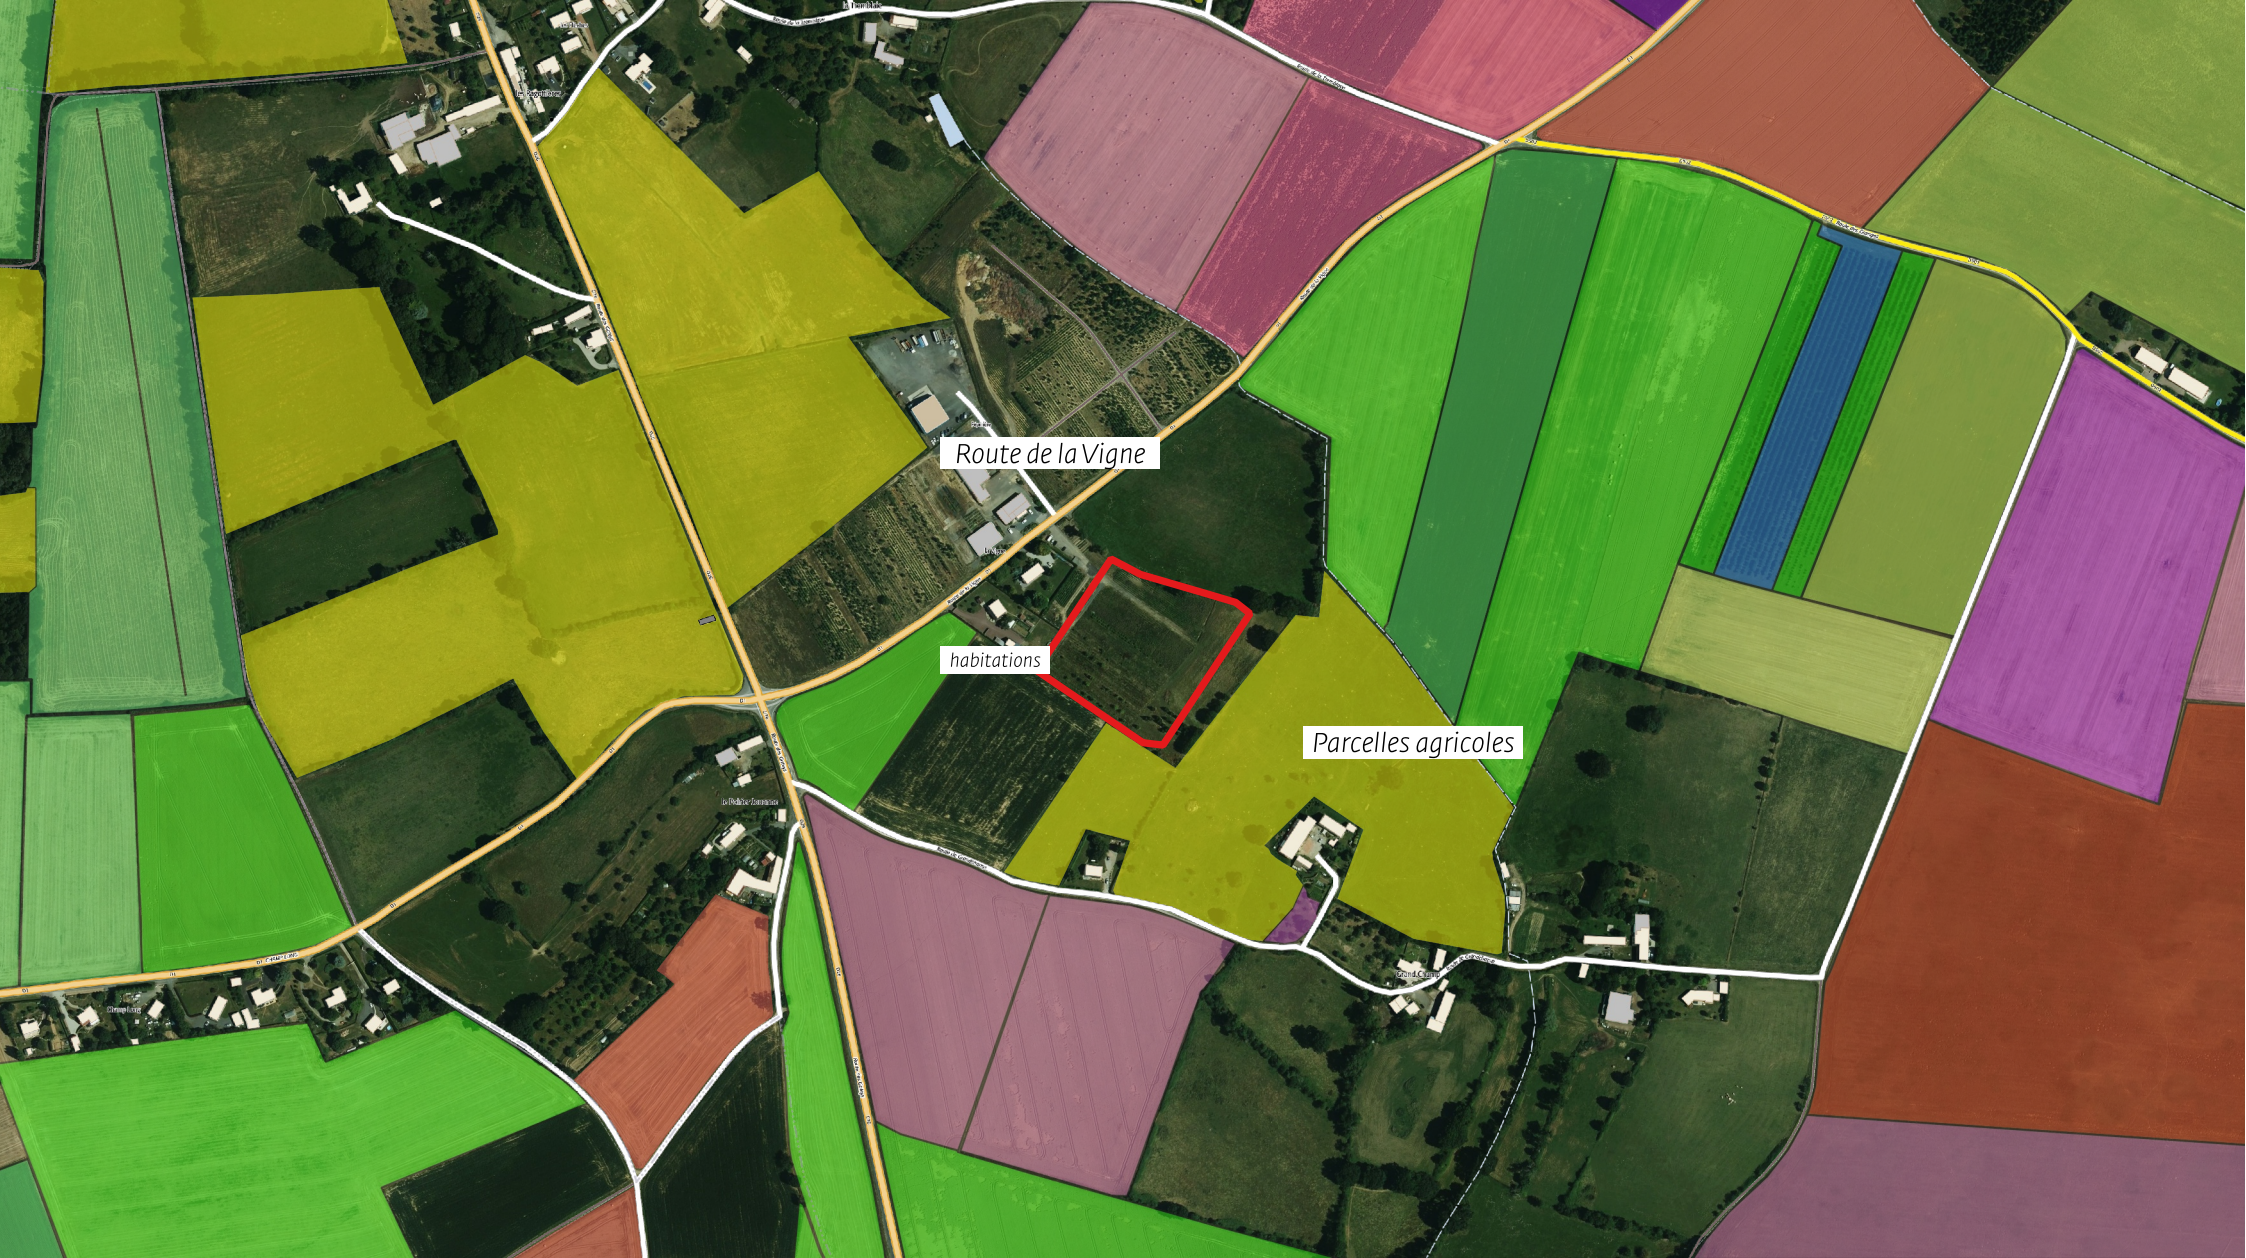

Albioma Solaire France


ZI Courtine - Ecoparc Courtine
120 rue Jean-Marie TJBAOU
84000 Avignon

Nom du projet : La Vigne

Plan des abords du
projet

Adresse du terrain :

Lieu-dit la Vigne
61 250 Ecouves

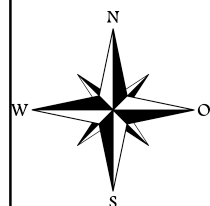

Echelle 1/5000

0 100 200 m

Emprise projet PV

RPG 2024

AVH

BTH

CPL

CZH

MIS

MLC

ORH

ORP

PPH

SNE

SRS

TTH

VRG

HYDROGRAPHIE



Surface d'eau




Surface d'eau
temporaire



Réservoir d'eau,
Château d'eau



Cours d'eau

 

Cours d'eau
intermittent

Code projet :

Format papier :

Date de création : 22/05/2026

Opérateur :

Modifications :

Date de modification :

Version n°