


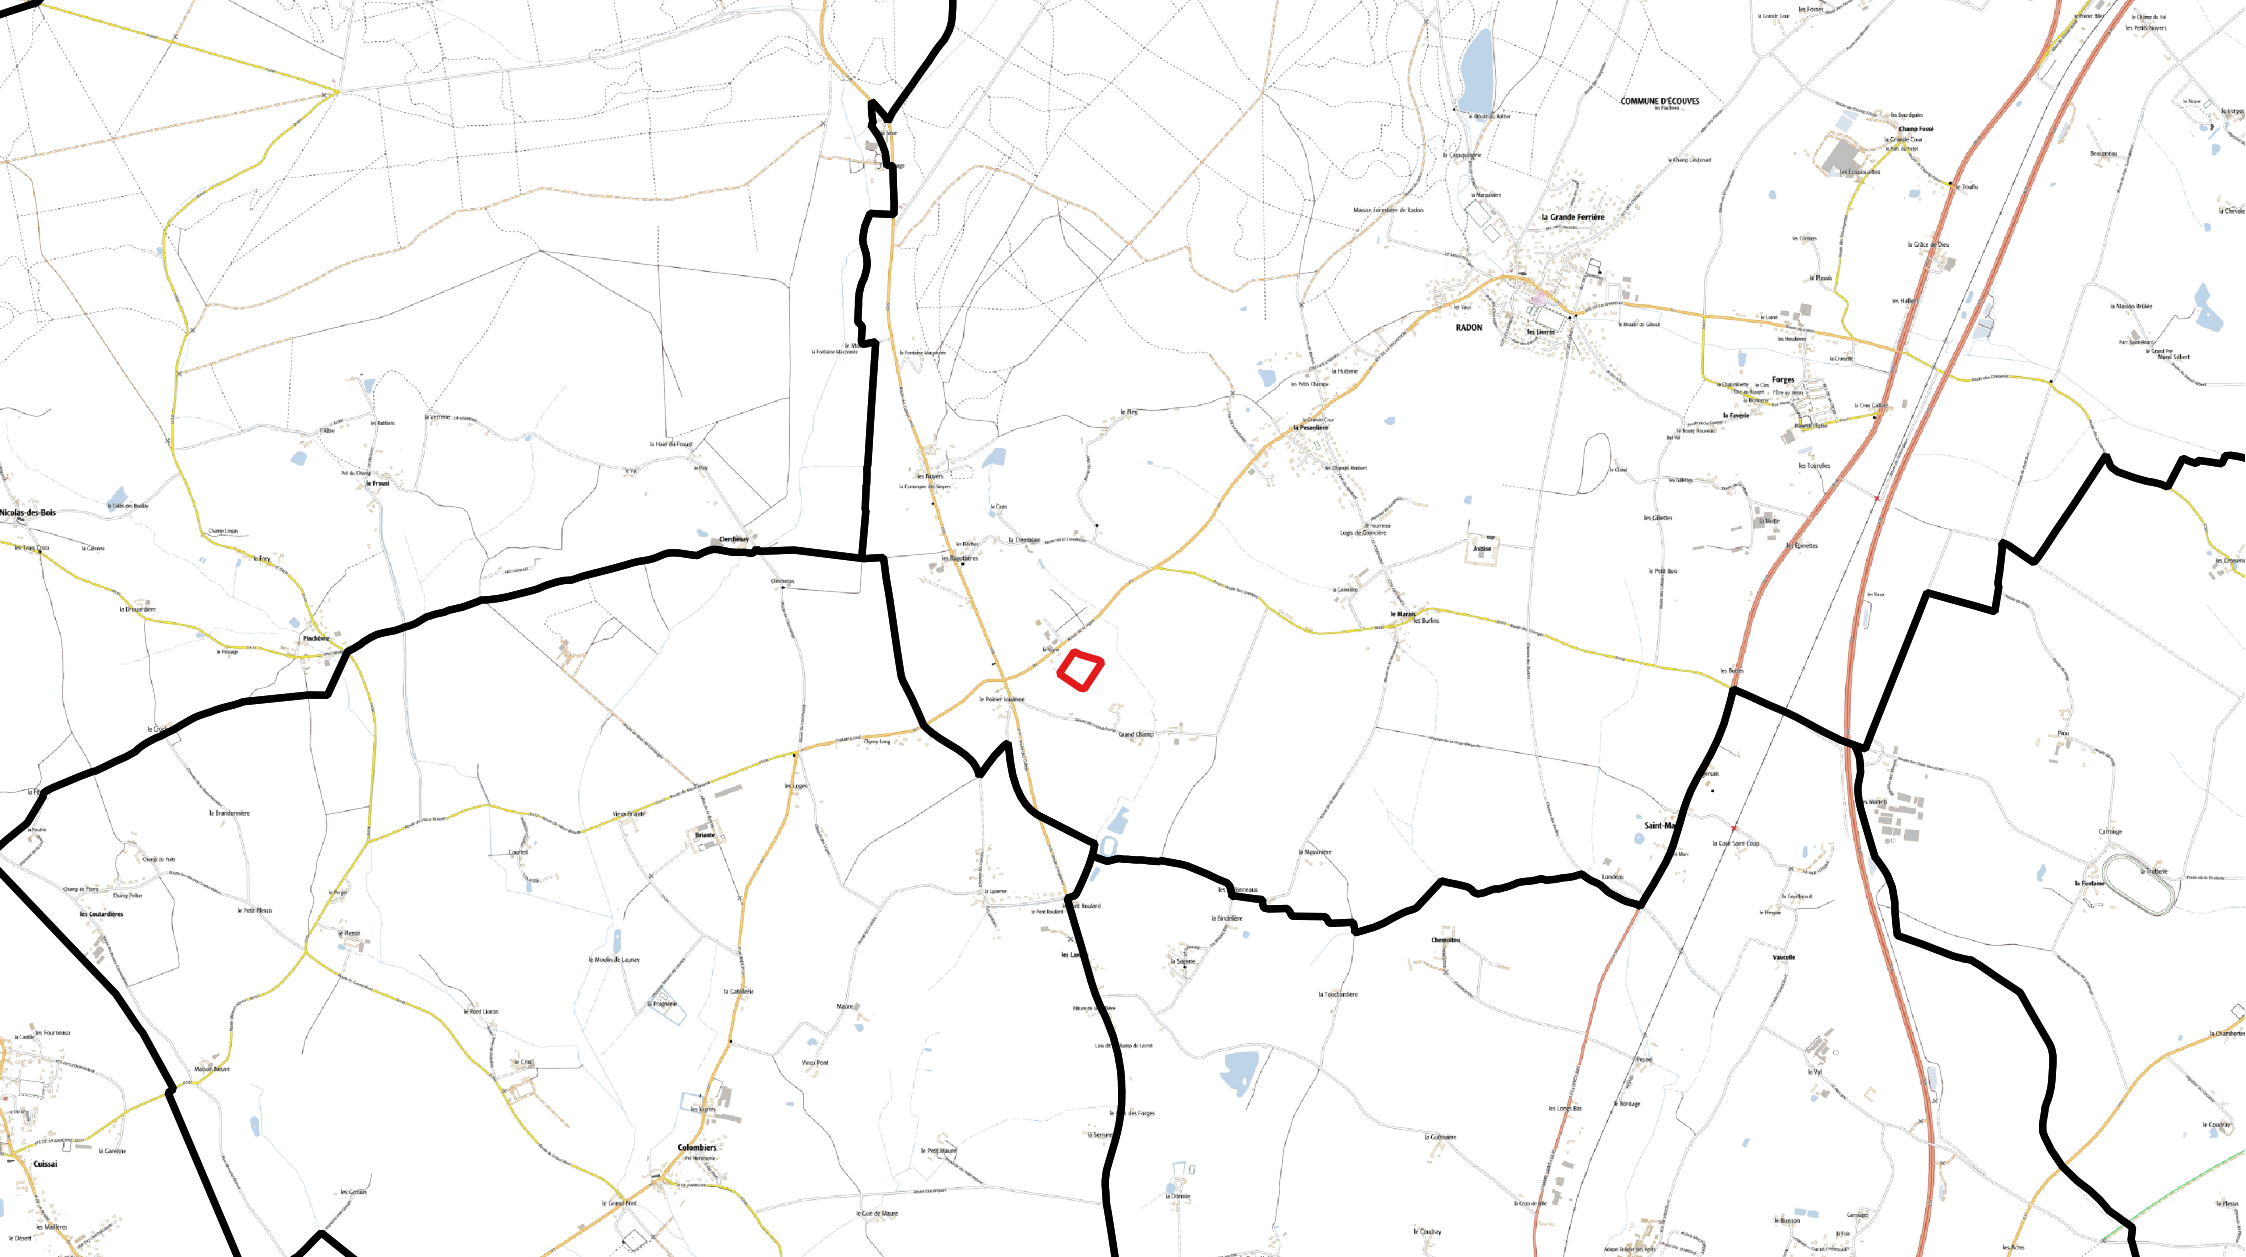


Albioma Solaire France
ZI Courtine - Ecoparc Courtine
120 rue Jean-Marie TJIBAOU
84000 Avignon

Nom du projet : La Vigne


Plan de situation

Adresse du terrain :

Lieu-dit la Vigne
61 250 Ecouves

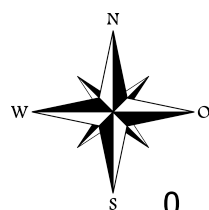

Echelle 1/25000

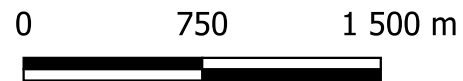

 Limites communales
 Emprise projet PV

Code projet :		Format papier :	Date de création : 22/05/2026	Opérateur :
Modifications :		Date de modification :		Version n°