


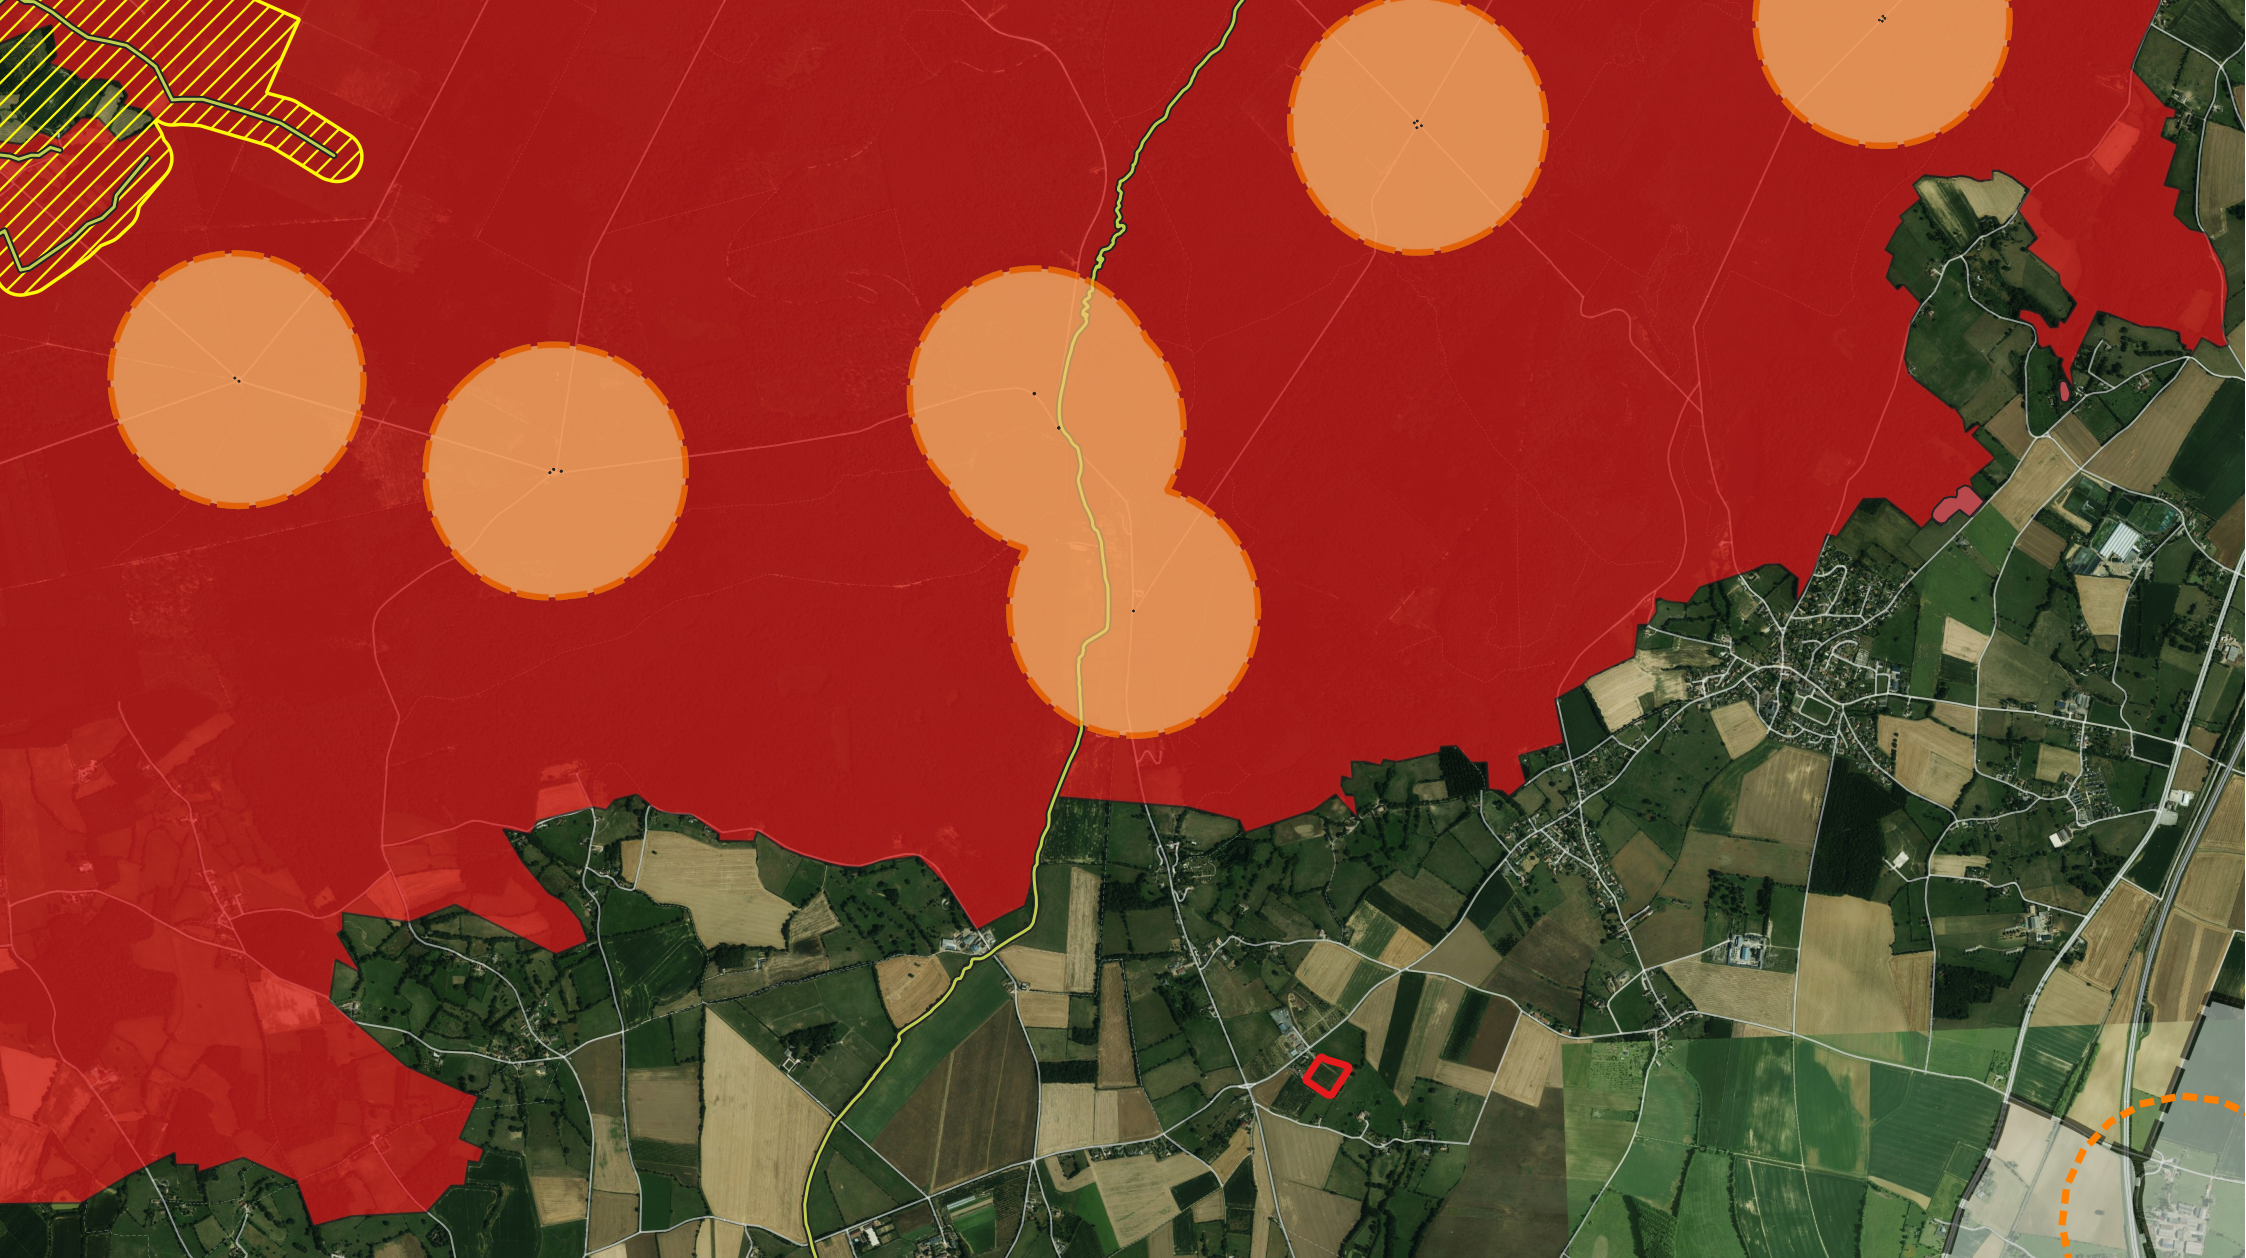

Albioma Solaire France


ZI Courtine - Ecoparc Courtine
120 rue Jean-Marie TJIBAOU
84000 Avignon

Nom du projet : La Vigne


Zonages
environnementaux

Adresse du terrain :

Lieu-dit la Vigne
61 250 Ecouves

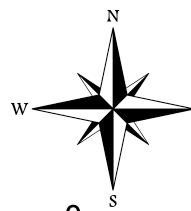

Echelle 1/24000

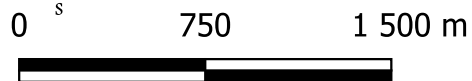

 Emprise projet PV

Contraintes Environnementales

 500m autour d'un ICPE

 Immeubles classés ou inscrits

 Protection 500m aux abords
de monuments historiques

 APPB

 NATURA 2000 SIC

 Znieff2

 Communes concernées par un
PPR Inondation approuvé

 INPG

Code projet :
Modifications :

Format papier :

Date de création : 26/05/2026

Opérateur :

Date de modification :

Version n°