

Commune de LISORS


PLAN LOCAL D' URBANISME

APPROBATION
Vu pour être annexé à la
délibération en date du :
17 JAN. 2019

8b

SERVITUDES D'UTILITE PUBLIQUE

Echelle : 1/50000

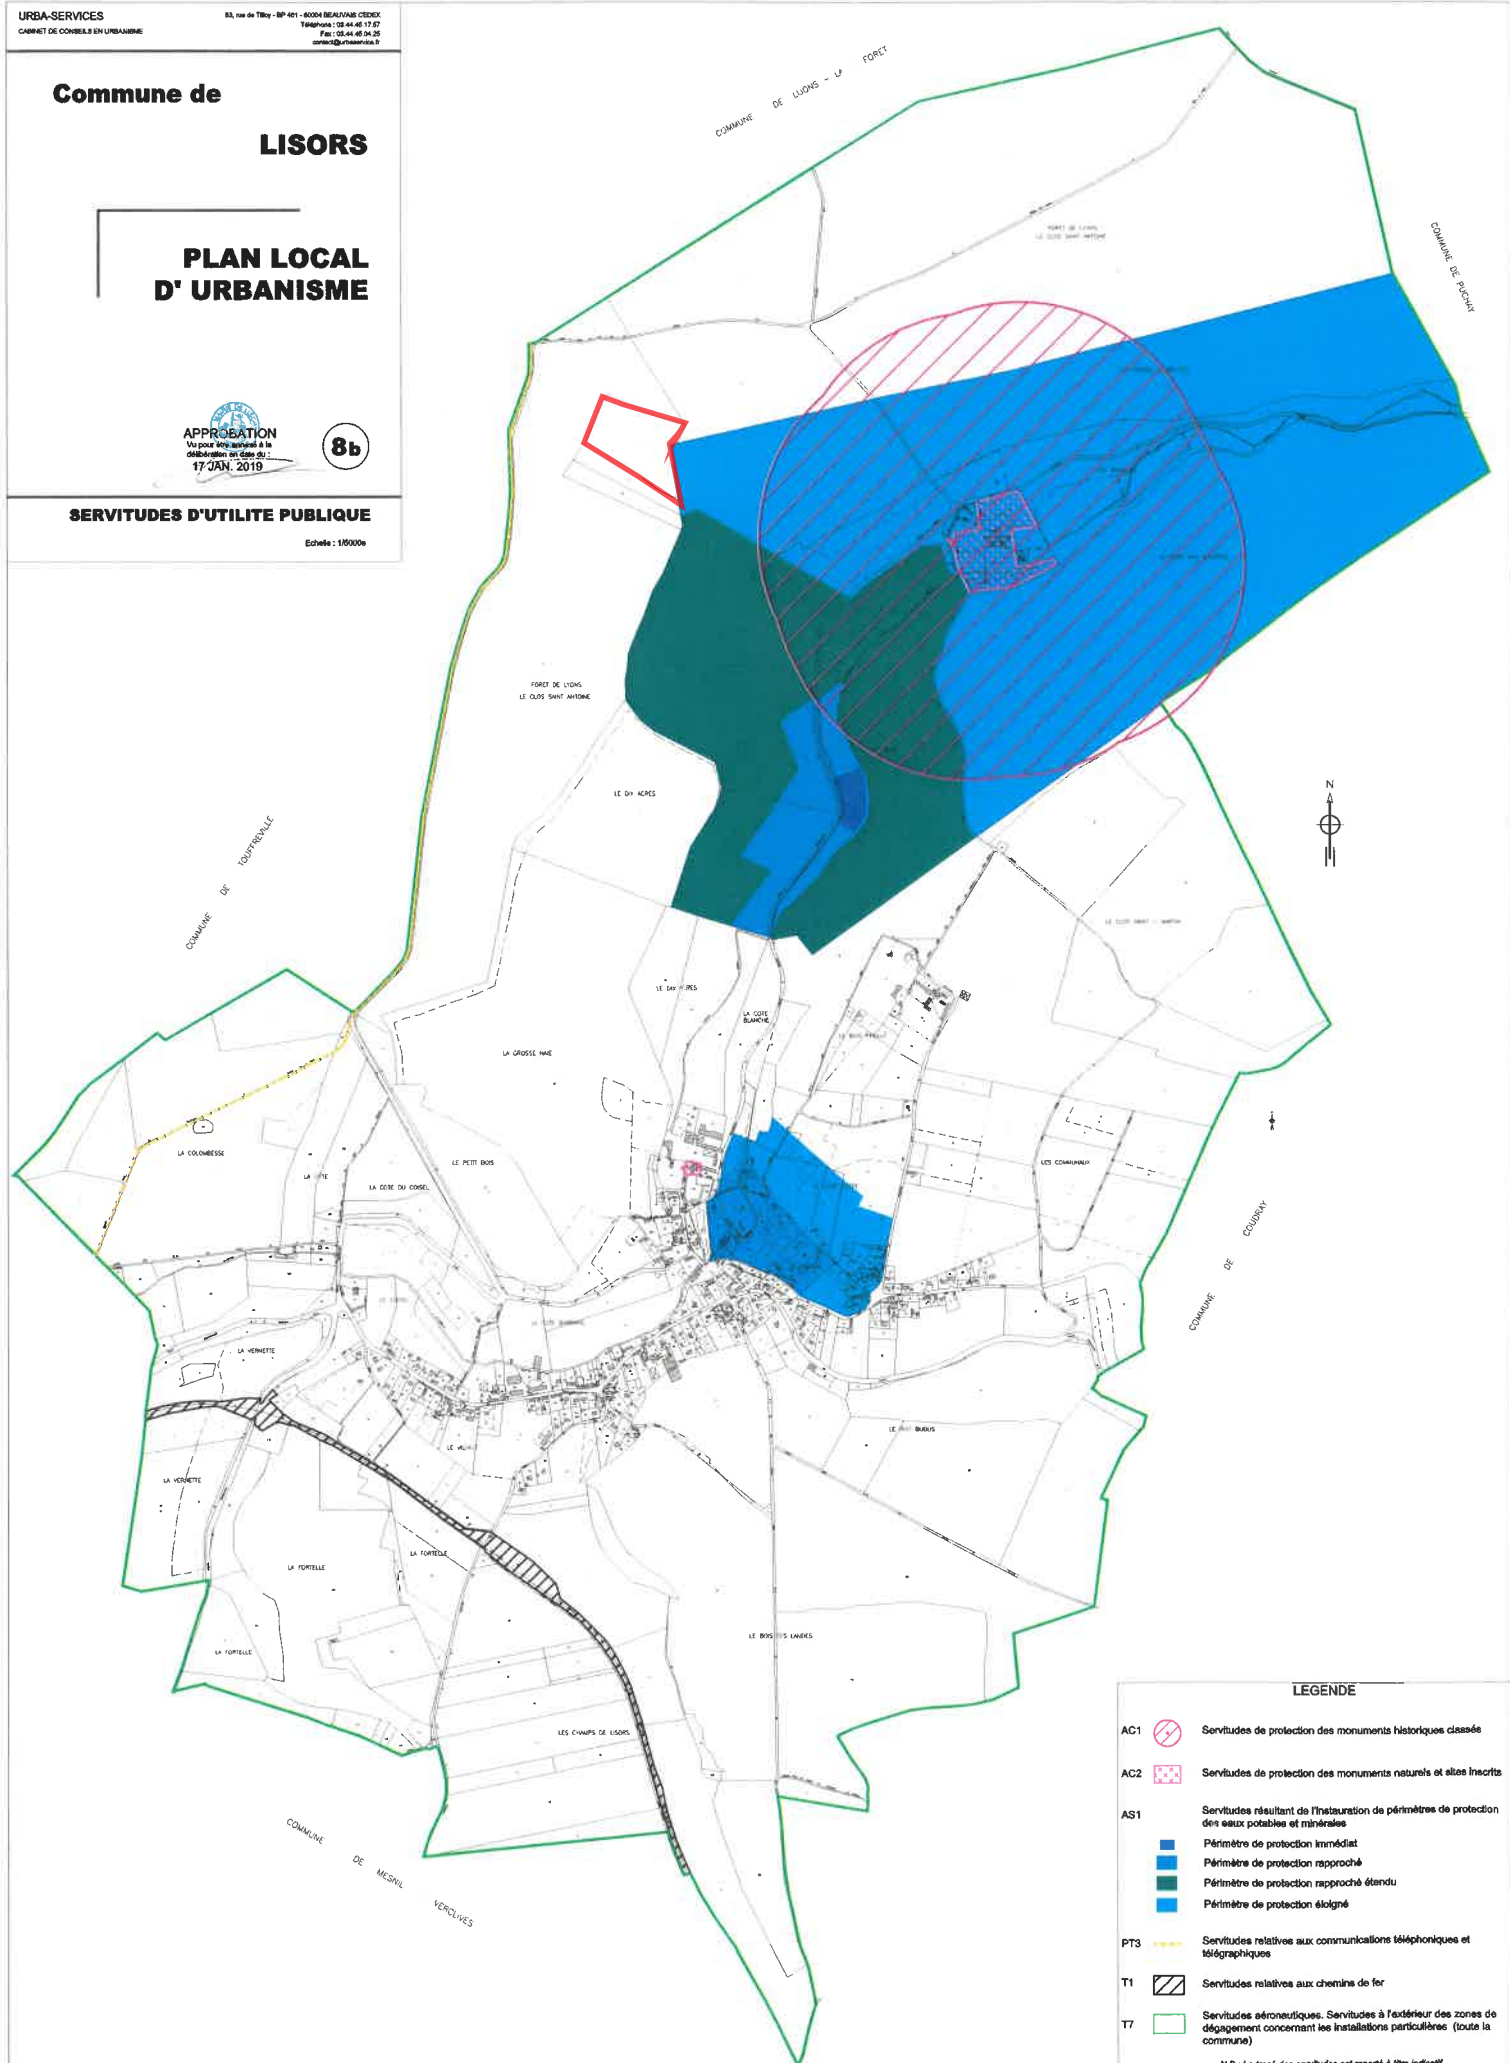

LEGENDE

- AC1 Servitudes de protection des monuments historiques classés
- AC2 Servitudes de protection des monuments naturels et sites inscrits
- AS1 Servitudes résultant de l'instauration de périmètres de protection des eaux potables et minérales
 - Périmètre de protection immédiat
 - Périmètre de protection rapproché
 - Périmètre de protection rapproché étendu
 - Périmètre de protection éloigné
- PT3 Servitudes relatives aux communications téléphoniques et télégraphiques
- T1 Servitudes relatives aux chemins de fer
- T7 Servitudes aéronautiques. Servitudes à l'extérieur des zones de dégagement concernant les installations particulières (toute la commune)

N.B : Le tracé des servitudes est reporté à titre indicatif