

Demande d'examen au cas par cas préalable à la réalisation éventuelle d'une évaluation environnementale


Projet d'ombrières agrivoltaïques du Clos Berteaux « 1559 »

Commune de Chareil-Cintrat (03)

Annexe 5 : Plan du projet



Photographie du terrain d'implantation (novembre 2025, bureau d'études paysagères La Rue des Mursailles)

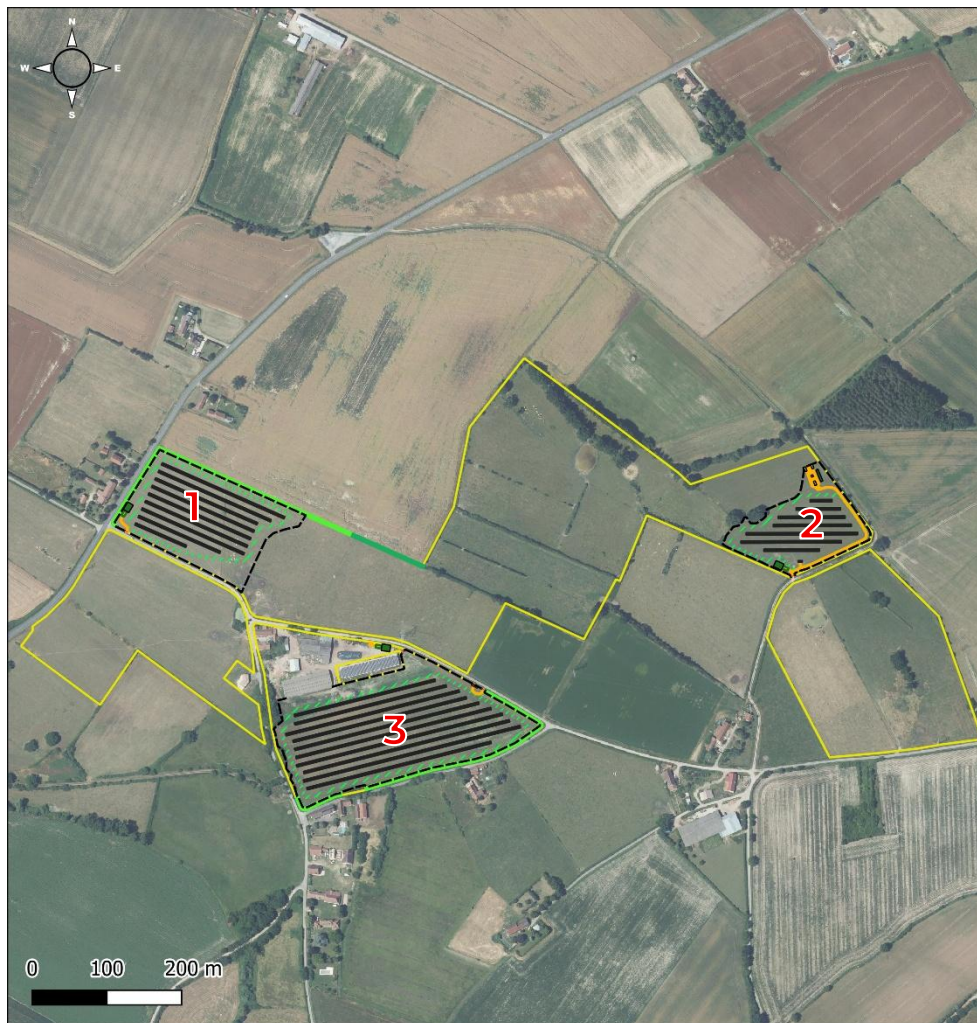

**Ombrières agrivoltaïques du
Clos Berteaux "1559"
Chareil-Cintrat (03)**
Plan du projet - global
1/6 500

- Aire d'étude
- Portail
- Clôture
- Table photovoltaïque
- Piste lourde
- PDL-TR
- PTR
- Zone BESS

Défense incendie

- Bâche souple
- Aire d'aspiration
- Itinéraire enherbé

Mesure paysagère haies

- Création
- Renforcement

**Caractéristiques principales
zones 1 + 2 + 3 :**

Puissance : 3.6 MWc
Emprise au sol : 15 203 m²
dont 14 954 m² de surface projetée
Surface clôturée : 7.9 ha



**Ombrières agrivoltaïques du
Clos Berteaux "1559"
Chareil-Cintrat (03)**
Plan du projet - zone 1
1/2 000

- Aire d'étude
- Portail
- Clôture
- Table photovoltaïque
- Piste lourde
- PDL-TR
- PTR
- Zone BESS

Défense incendie


- Bâche souple
- Aire d'aspiration
- Itinéraire enherbé

Mesure paysagère haies

- Création
- Renforcement

Caractéristiques principales
zones 1 + 2 + 3 :

Puissance : 3.6 MWc
Emprise au sol : 15 203 m²
dont 14 954 m² de surface projetée
Surface clôturée : 7,9 ha

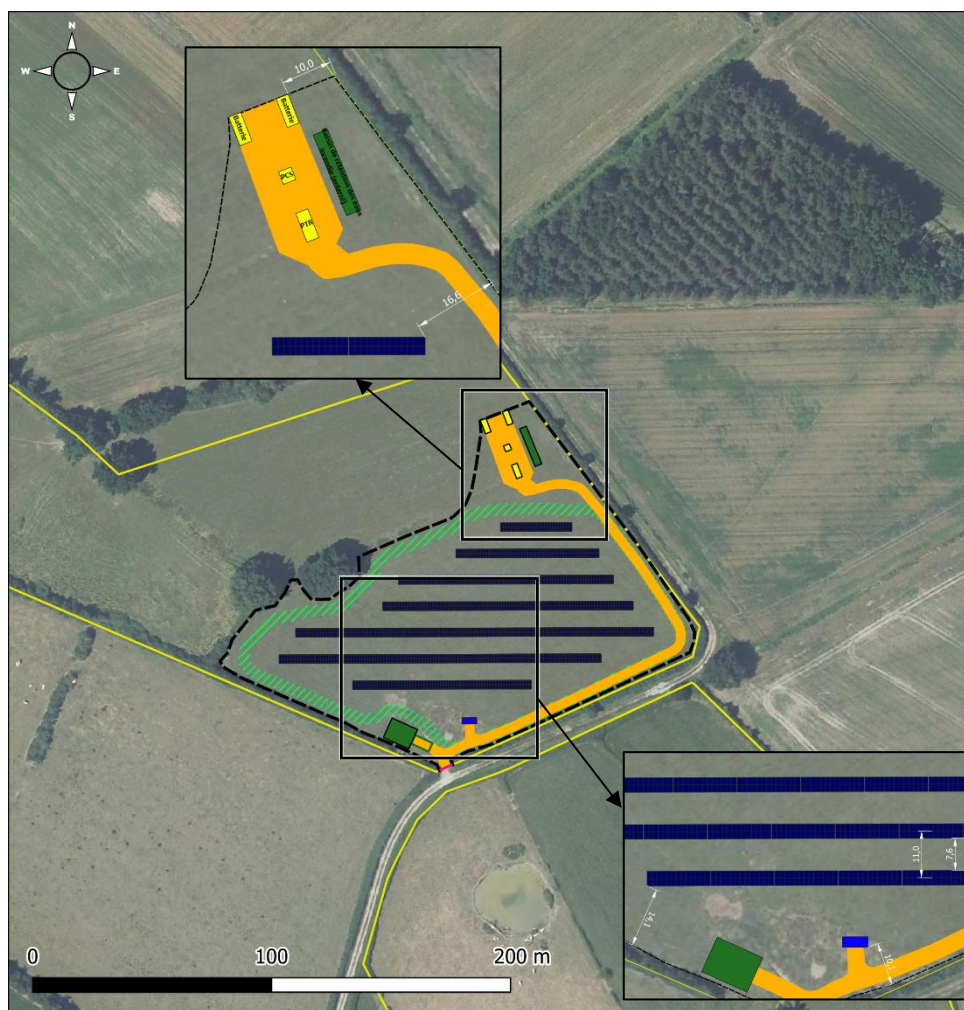

Ombrières agrivoltaïques du Clos Berteaux "1559" Chareil-Cintrat (03)

Plan du projet - zone 2
1/2 000

- Aire d'étude
- Portail
- Clôture
- Table photovoltaïque
- Piste lourde
- PDL-TR
- PTR
- Zone BESS

Défense incendie

- Bâche souple
- Aire d'aspiration
- Itinéraire enherbé

Caractéristiques principales zones 1 + 2 + 3 :

Puissance : 3.6 MWc
Emprise au sol : 15 203 m²
dont 14 954 m² de surface projetée
Surface clôturée : 7,9 ha



**Ombrières agrivoltaïques du
Clos Berteaux "1559"
Chareil-Cintrat (03)**
*Plan du projet - zone 3
1/2 000*

- Aire d'étude
- Portail
- Clôture
- Table photovoltaïque
- Piste lourde
- PDL-TR
- PTR
- Zone BESS

Défense incendie


- Bâche souple
- Aire d'aspiration
- /// Itinéraire enherbé

Mesure paysagère haies

- Création
- Renforcement

**Caractéristiques principales
zones 1 + 2 + 3 :**

Puissance : 3.6 MWc
Emprise au sol : 15 203 m²
dont 14 954 m² de surface projetée
Surface clôturée : 7,9 ha

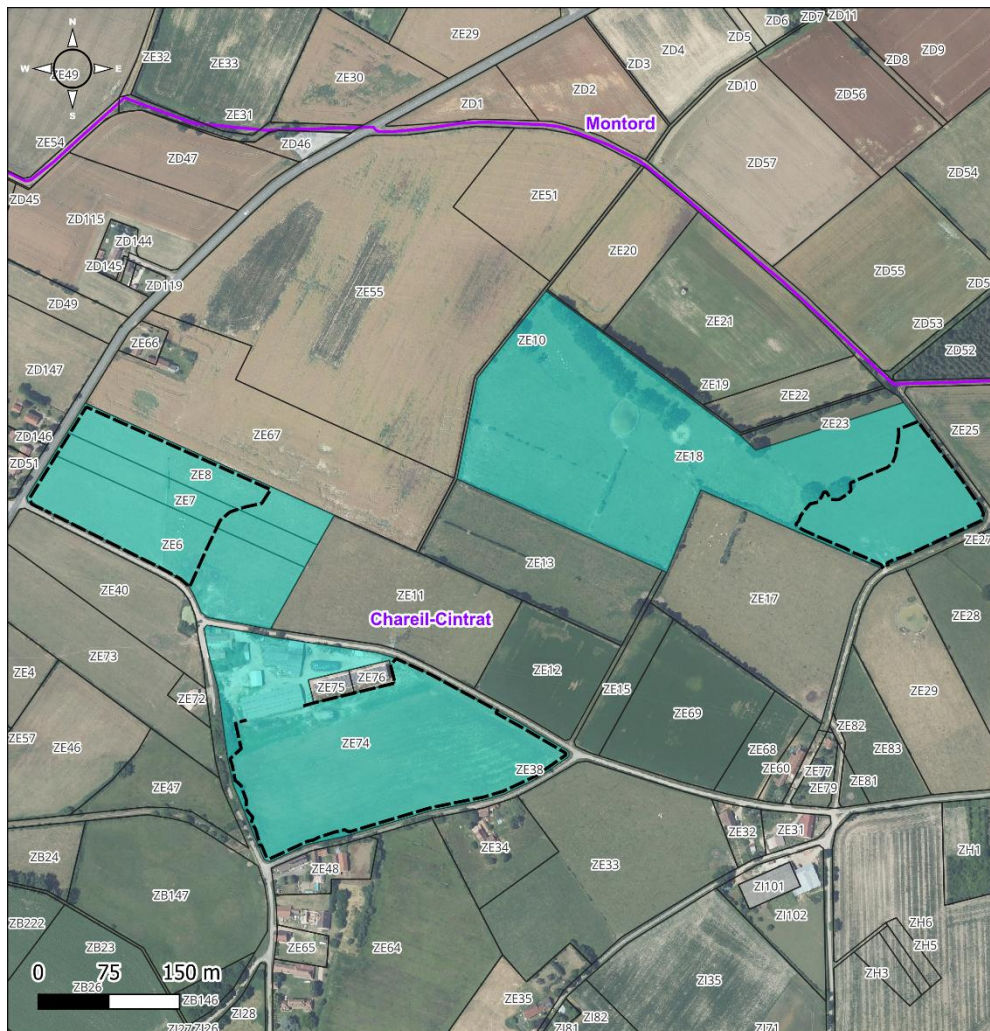


**Ombrières agrivoltaiques du
Clos Berteaux "1559"
Chareil-Cintrat (03)**

Emprise cadastrale du projet

- Commune
- Parcelle cadastrale
- Emprise clôturée
- Parcelle cadastrale concernée par le projet

Fond de carte : IGN

Les parcelles du projet feront l'objet d'une division parcellaire après délivrance de l'autorisation d'urbanisme.

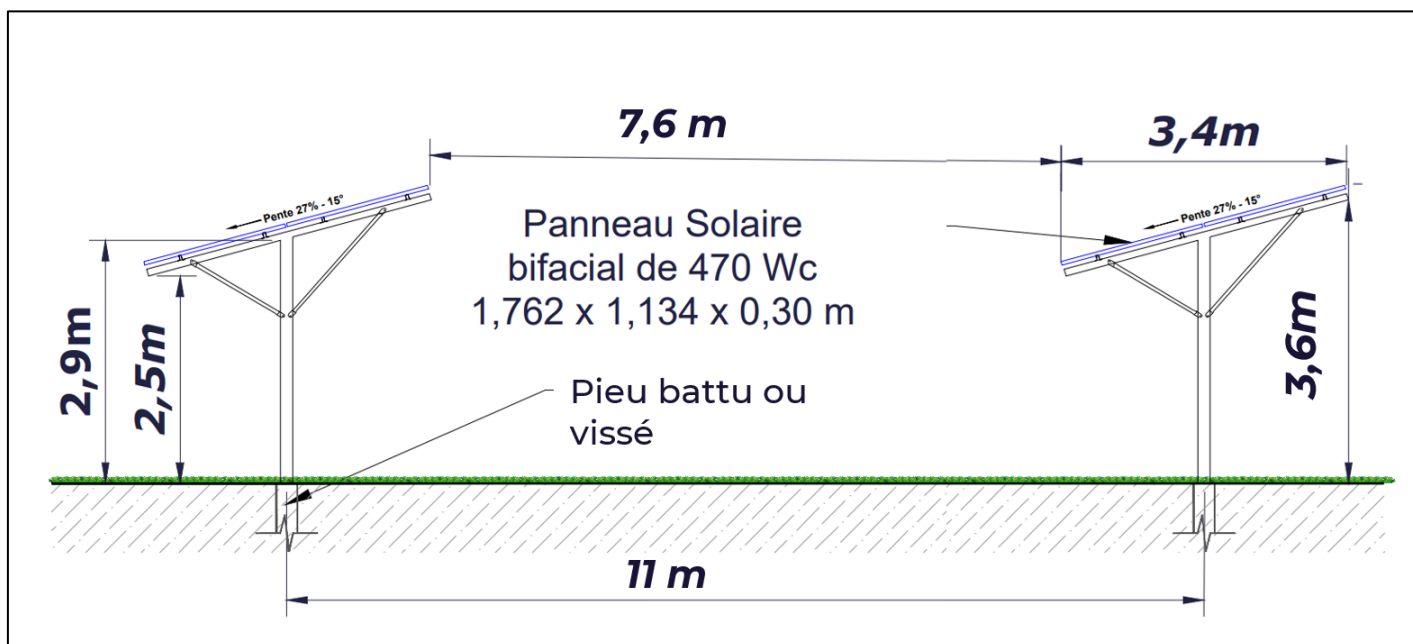

Plan de détail des tables photovoltaïques