

Projet solaire sol
SCI FLORA
PEYRUIS

Point de raccordement ENEDIS

Réseau ENEDIS EXISTANT


Raccordement enterré au
réseau ENEDIS existant
en direct en basse
tension (Sans poste de
transformation privé)



1344 PANNEAUX SUR
STRUCTURE MÉTALLIQUE
SUR PIEUX AVEC MICRO
ONDULEUR INTÉGRÉS
SOUS LA STRUCTURE

Projet solaire sol SCI FLORA PEYRUIS

Les panneaux ainsi que les armoires seront fixées sur les pieux de la centrale photovoltaïque (rectangle jaune sur le plan de coupe ci-dessous)

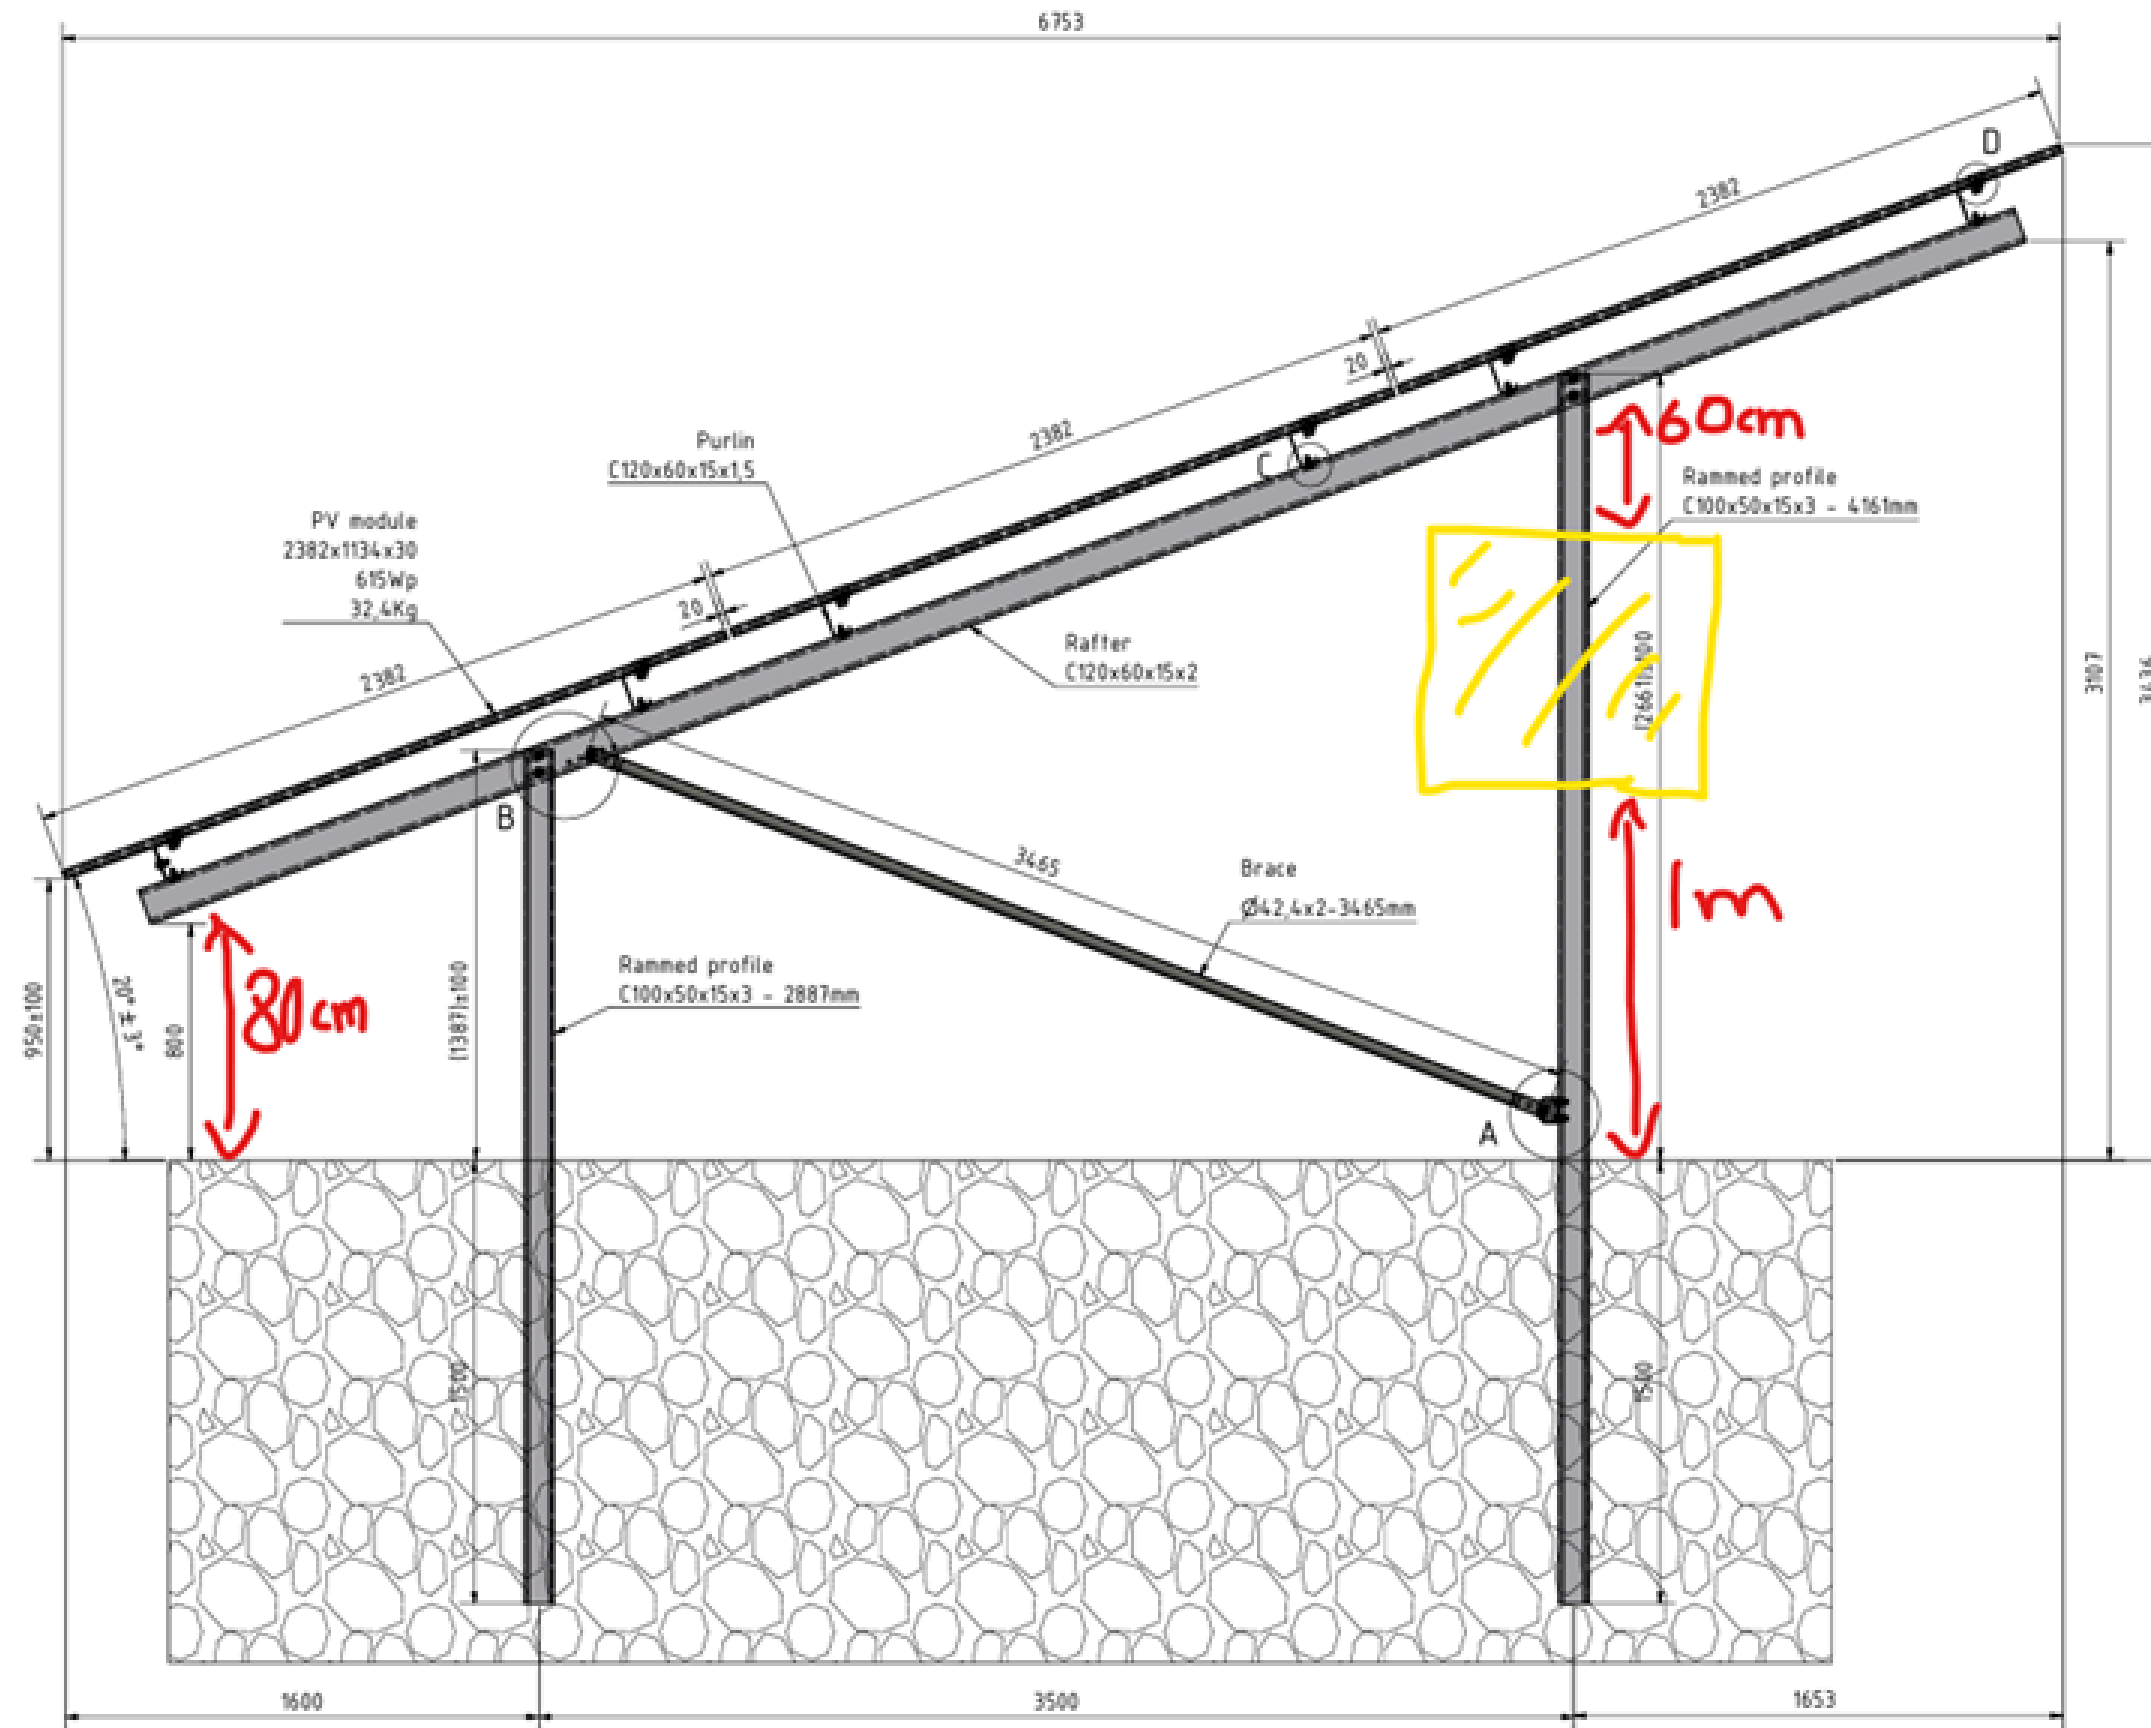

Coupe Supports et panneaux