


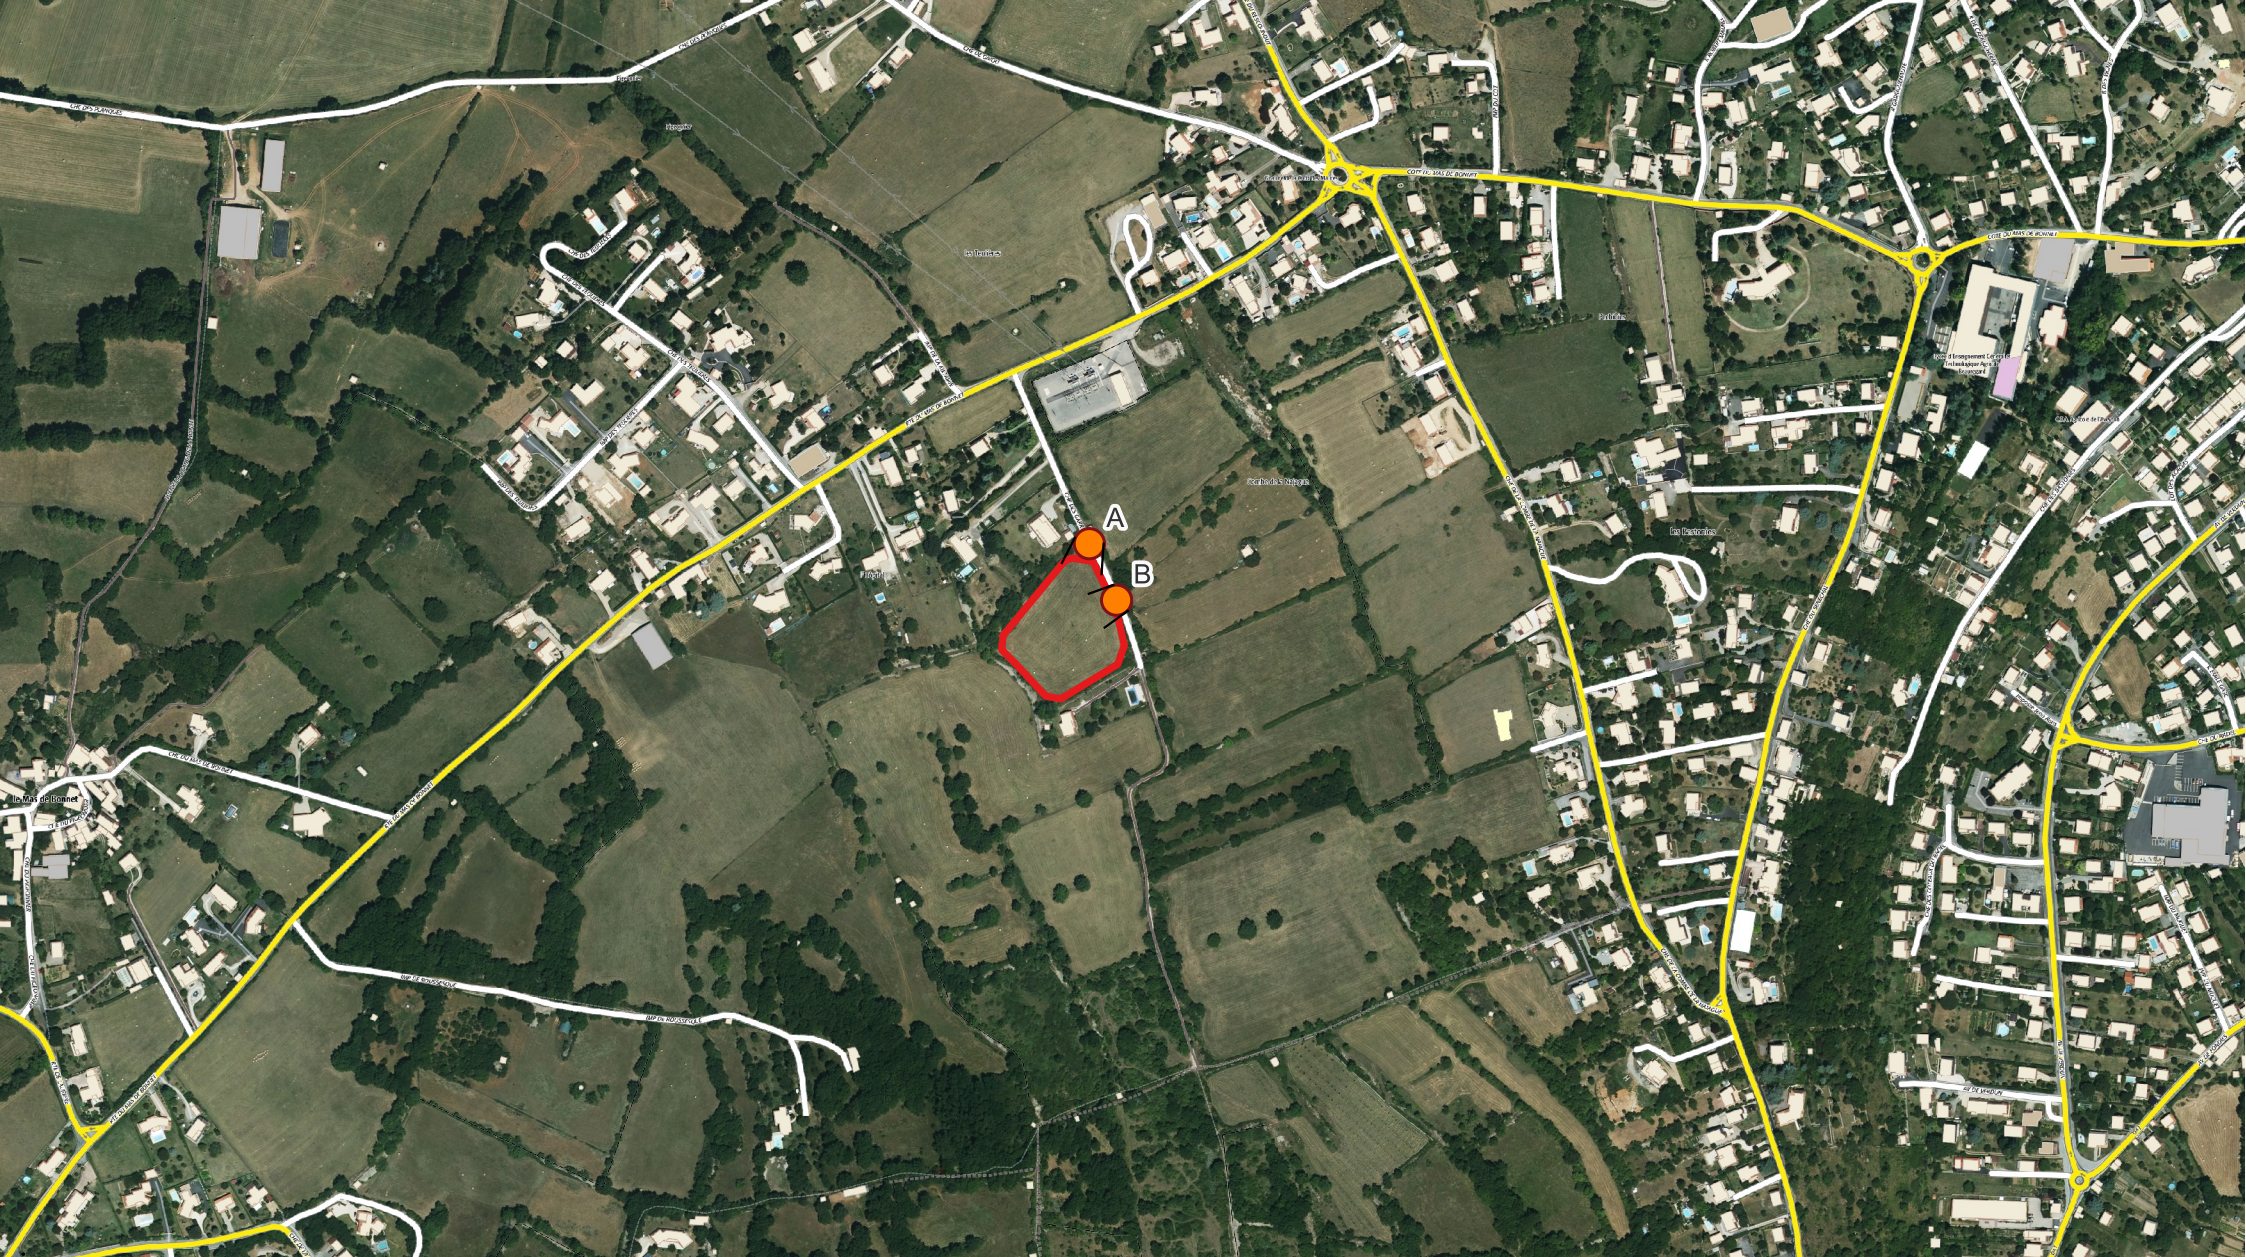

Albioma Solaire France


ZI Courtine - Ecoparc Courtine
120 rue Jean-Marie TJIBAOU
84000 Avignon

Nom du projet : L'hôpital

Points de prise de vue
des photos

Adresse du terrain :
120 chemin des garrigues
12 200

Villefranche-de-Rouergue

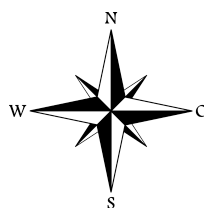

Echelle 1/4500

0 100 200 m



 Emprise projet PV

 Point de prise de vue des photos

Code projet :

Format papier :

Date de création : 27/05/2026

Opérateur :

Modifications :

Date de modification :

Version n°