


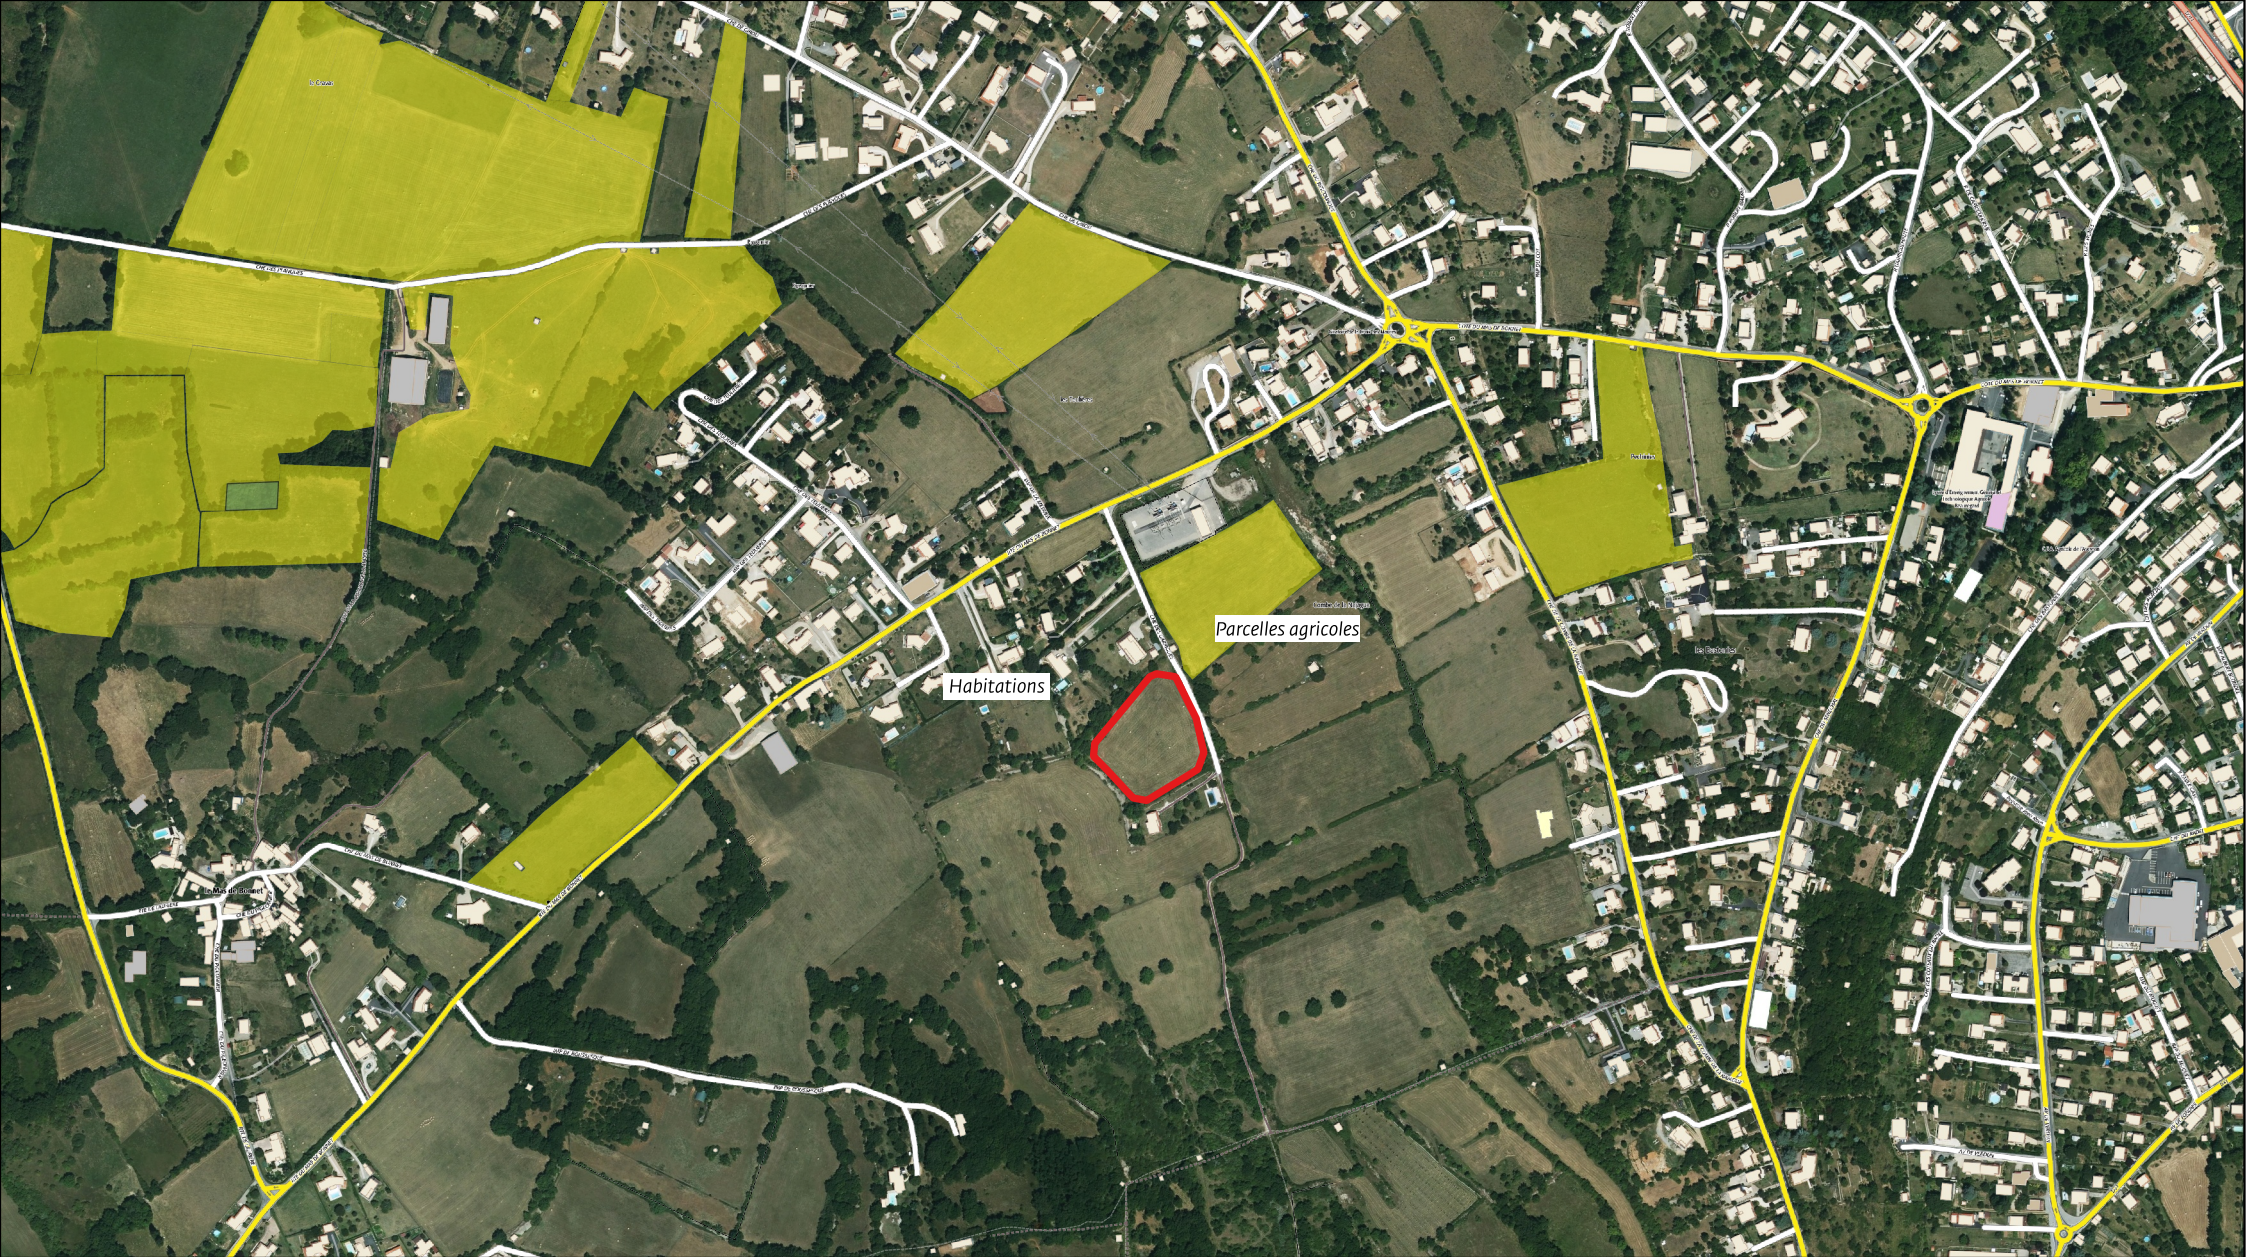

Albioma Solaire France


ZI Courtine - Ecoparc Courtine
120 rue Jean-Marie TUBAOU
84000 Avignon

Nom du projet : L'Hopital

Plan des abords du
projet

Adresse du terrain :
120 chemin des garrigues
12 200

Villefranche-de-Rouergue

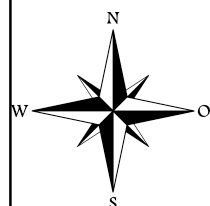

Echelle 1/5000

0 100 200 m

 Emprise projet PV

RPG 2024

 PPH

HYDROGRAPHIE

-  Surface d'eau
-  Surface d'eau temporaire
-  Réservoir d'eau, Château d'eau
-  Cours d'eau
-  Cours d'eau intermittent

Code projet :
Modifications :

Format papier :

Date de création : 27/05/2026

Opérateur :

Date de modification :

Version n°