



Commune de
SOUZY



Révision allégée n°1 du Plan Local d'Urbanisme

3

ZONAGE AVANT/APRÈS



Plan Local d'Urbanisme

Approuvé le 14 décembre 2017

Vu pour être annexé à la délibération du Conseil Municipal du 14 décembre 2017



Révisions et modifications :

- Modification n°1 approuvée le 27 juin 2019
- Modification n°2 approuvée le 28 janvier 2021
- Modification simplifiée n°1 approuvée le 24 juillet 2025
- Révision allégée n°1 approuvée le XX/XX/XXXX




Commune de SOUZY

PROCEDURE DE REVISION ALLEE N°1

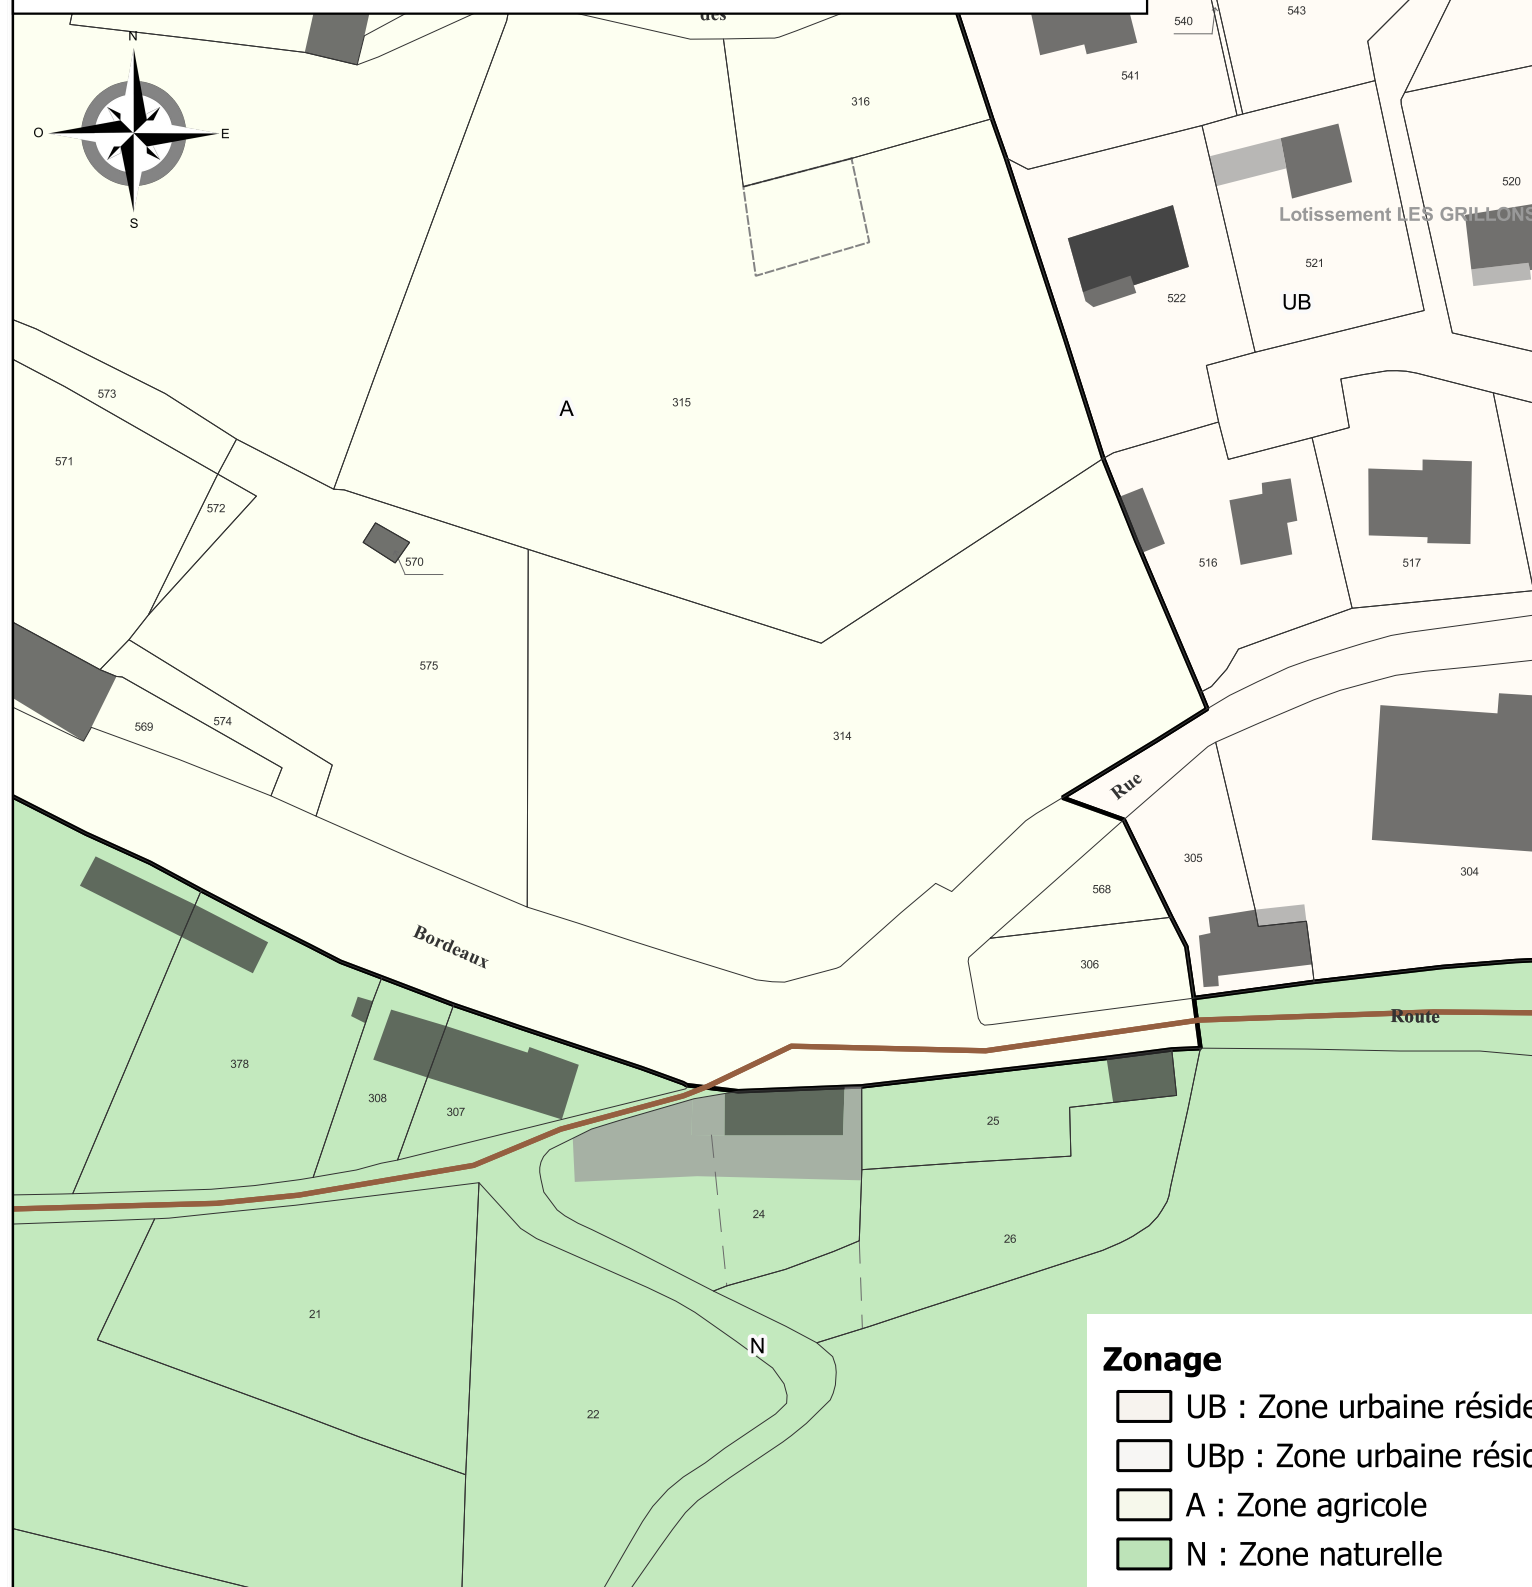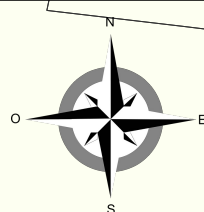

AVANT PROCEDURE

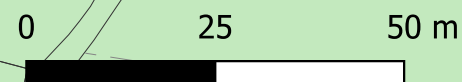


Zonage

- UB : Zone urbaine résidentielle
- UBp : Zone urbaine résidentielle dédiée au stationnement
- A : Zone agricole
- N : Zone naturelle

Prescriptions

- Emplacement Réservé

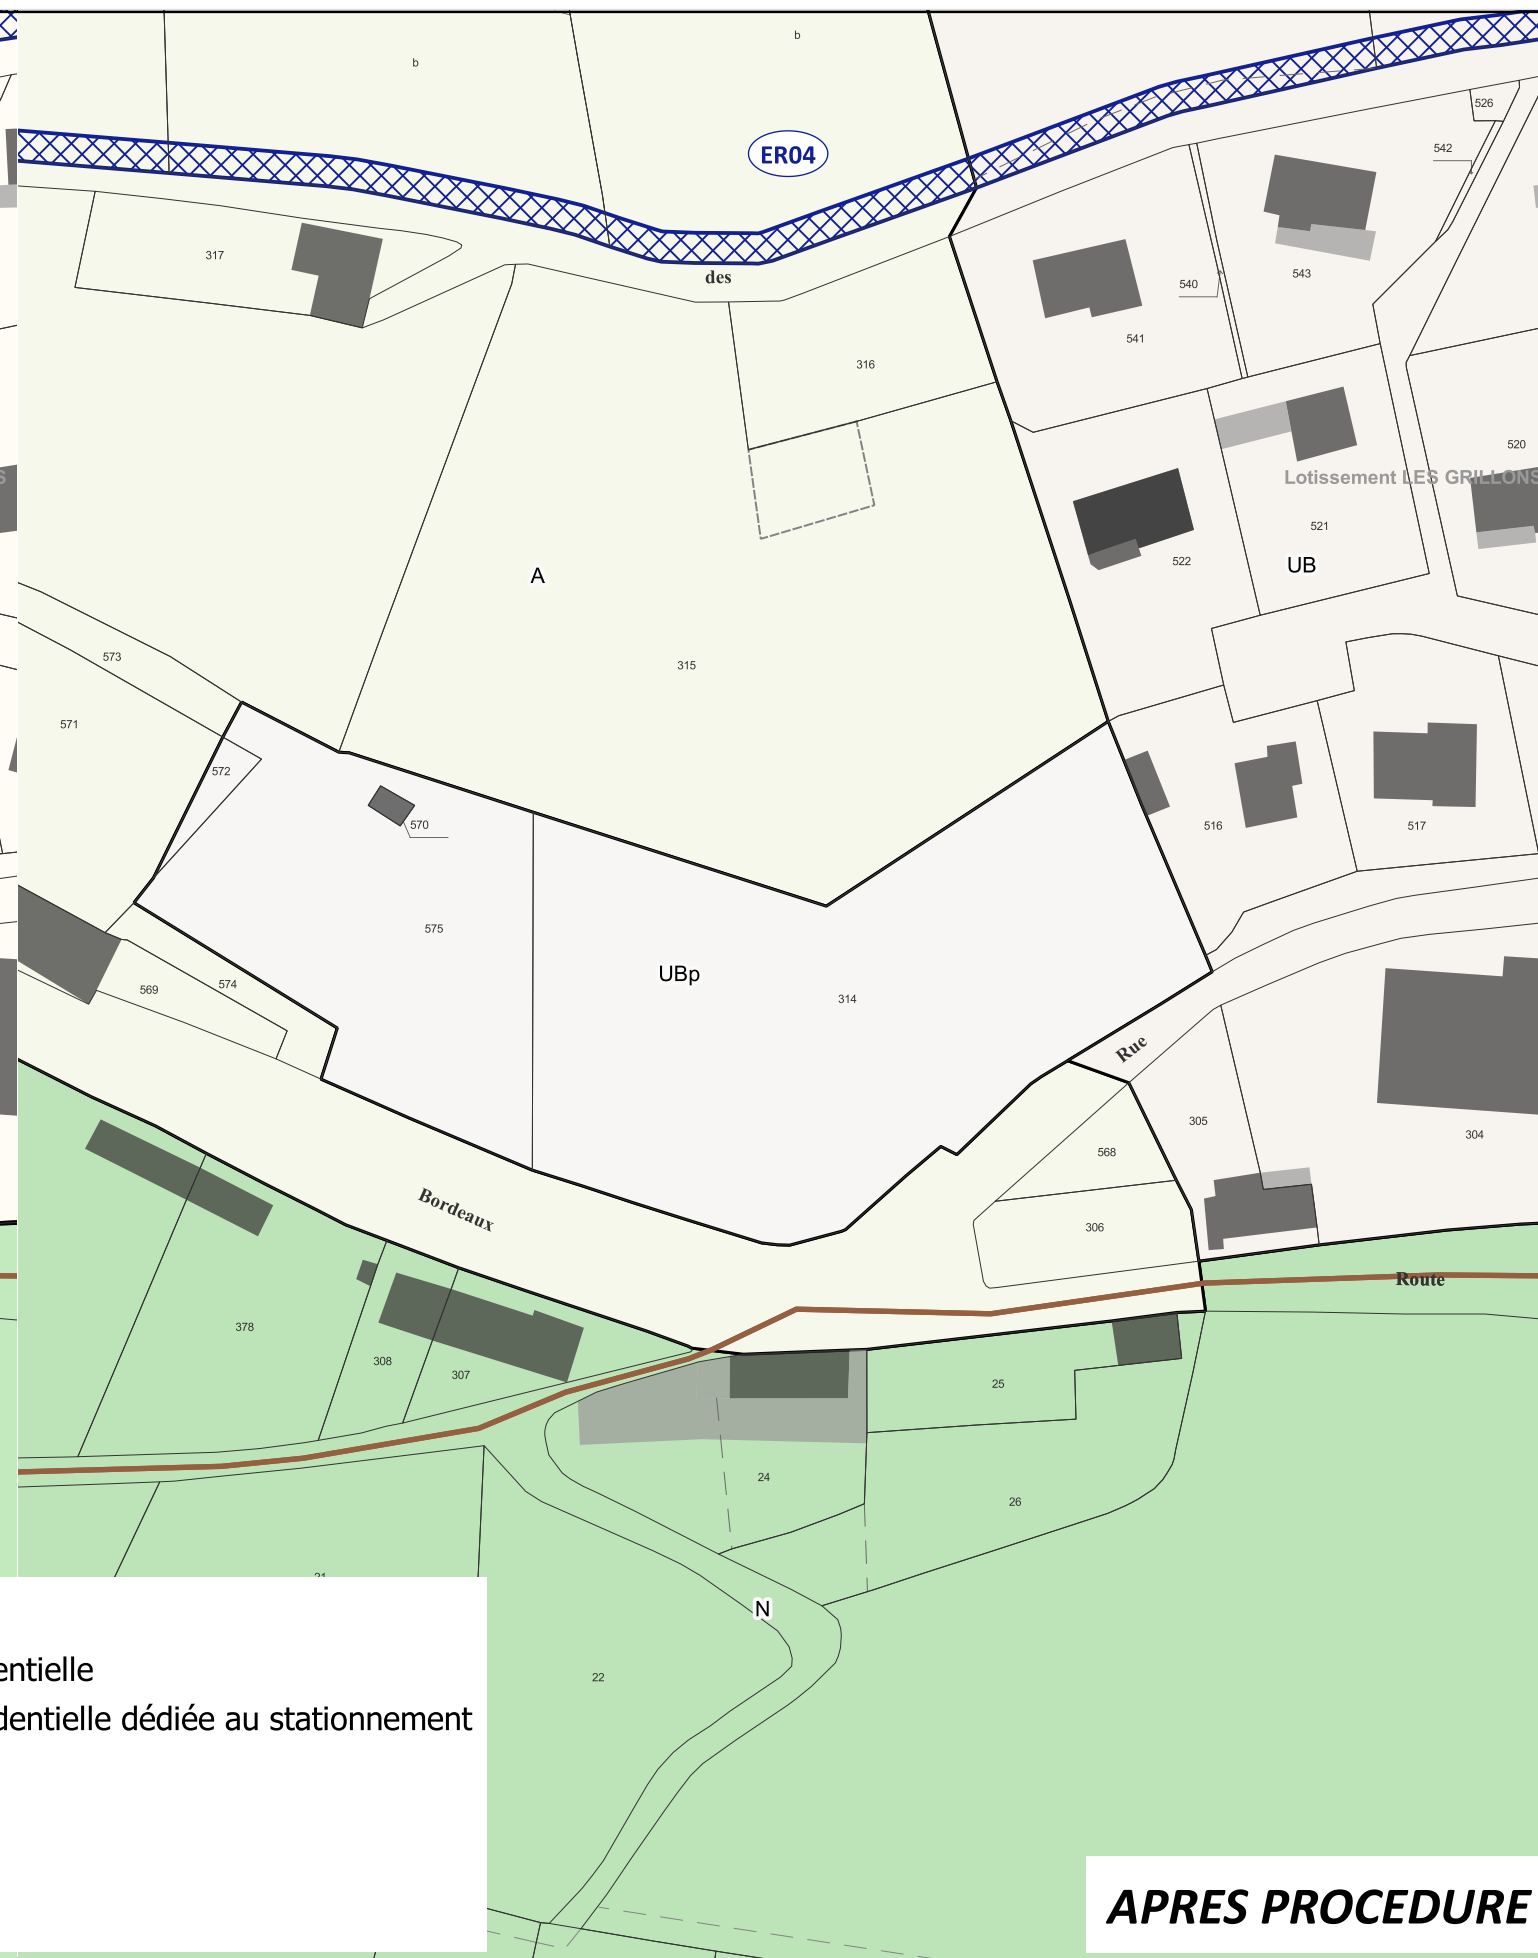

APRES PROCEDURE



REALITES Urbanisme et Aménagement
34, Rue Georges Plasse - 42300 Roanne
Tél : 04 77 67 83 06 info@realites-be.fr
www.realites-be.fr

