


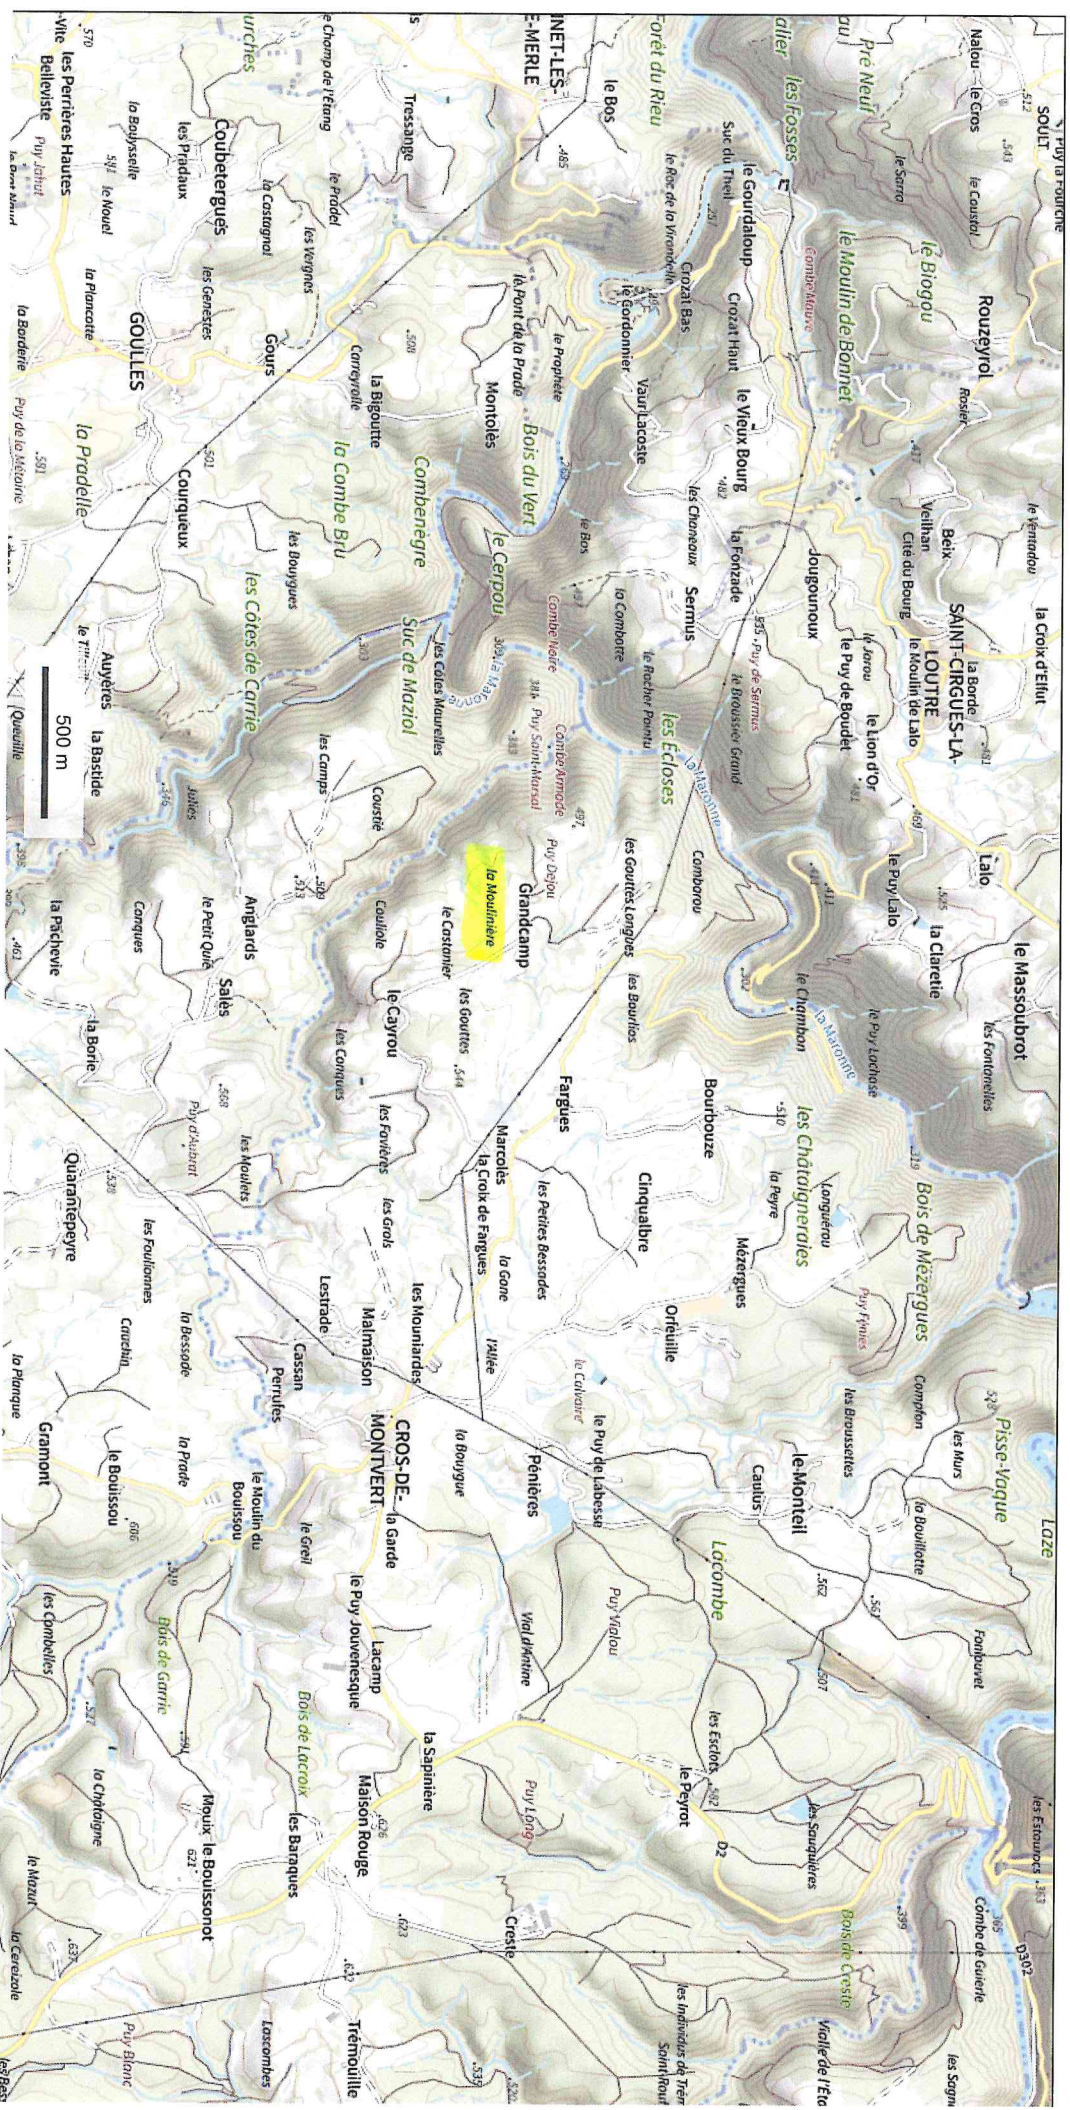

© IGN 2023 - www.geoportail.gouv.fr/mentions-legales

Longitude : 2° 08' 15" E

Latitude : 45° 03' 36" N

MODIFICATION DU PARCELLAIRE CADASTRAL

D'APRES UN EXTRAIT DU PLAN CADASTRAL (DGFIP)

Commune : 15057

Cros-de-Montvert

Numéro d'ordre du document d'arpentage

211T

Document vérifié et numéroté le 11/10/2024

Par A. Aurillac

Jérôme MARTY
Géomètre Principal

Section : D2

Feuille(s) : 02

Qualité du plan : non régulier

Echelle d'origine : 1/2500

Echelle d'édition : 1/2500

Date de l'édition : 23/04/2014

CERTIFICATION

(Art. 25 du décret n° 55 471 du 30 avril 1955)

Le présent document, certifié par les propriétaires soussignés (3) a été établi (1) :

A - D'après les indications qu'ils ont fournies au bureau ;

B - En conformité d'un piquetage : effectué sur le terrain ;

C - D'après un plan d'arpentage ou de bornage, dont copie ci-jointe, dressé le 16/09/2024... par M. CLAVEIROLE O. géomètre à ARGENTAT/DGNE

Les propriétaires déclarent avoir pris connaissance des informations portées au dos de la chemise 6463.

A. CROS-DE-MONTVERT... le 16/09/2024.....

Cachet du rédacteur du document

Olivier CLAVEIROLE

Géomètre-Expert

60, avenue Joseph Vachal

19 400 ARGENTAT

SUR-DORDOGNE

n° d'inscription 1555

Document dressé par

Olivier CLAVEIROLE - G.E.

à ARGENTAT SUR DORDOGNE

Date 17/09/2024

Signature :

d24.0068

SIGNATURES :

LACOMBE Michèle

BROS Jérôme

BEDHOME Stéphane

CHANIER Audrey

Lacombé

BROS

BEDHOME

CHANIER

981
b
1ha25a61ca
M. BEDHOME Stéphane
Mme CHANIER Audrey2
1ha10a68ca
M. BROS Jérôme
980

LA MOULINIERE

428

430

431

Herbe
Bois



COMMUNE DE CROS-DE-MONTVERT

Copie de Plan

0 30m Echelle 1/2500
Cadastre vectoriel - Origine DGI - 2023

Département :
CANTAL

Commune :
CROS-DE-MONTVERT

Section : D
Feuille : 000 D 02

Echelle d'origine : 1/2500
Echelle d'édition : 1/2000

Date d'édition : 25/11/2024
(fuseau horaire de Paris)

Coordonnées en projection : RGF93CC45
©2022 Direction Générale des Finances
Publiques

DIRECTION GÉNÉRALE DES FINANCES PUBLIQUES

EXTRAIT DU PLAN CADASTRAL

Le plan visualisé sur cet extrait est géré
par le centre des impôts foncier suivant :
S.D.I.F. CANTAL
3 Place des Carmes 15012
15012 AURILLAC CEDEX
tél. 04 71 43 44 89 - fax
sol.f.aurillac@dgi.f.finances.gouv.fr

Cet extrait de plan vous est délivré par :

cadastre.gouv.fr

