




La commune souhaite également réaliser un effacement de réseau, le raccordement de la centrale pourra être mutualisé avec celui-ci.

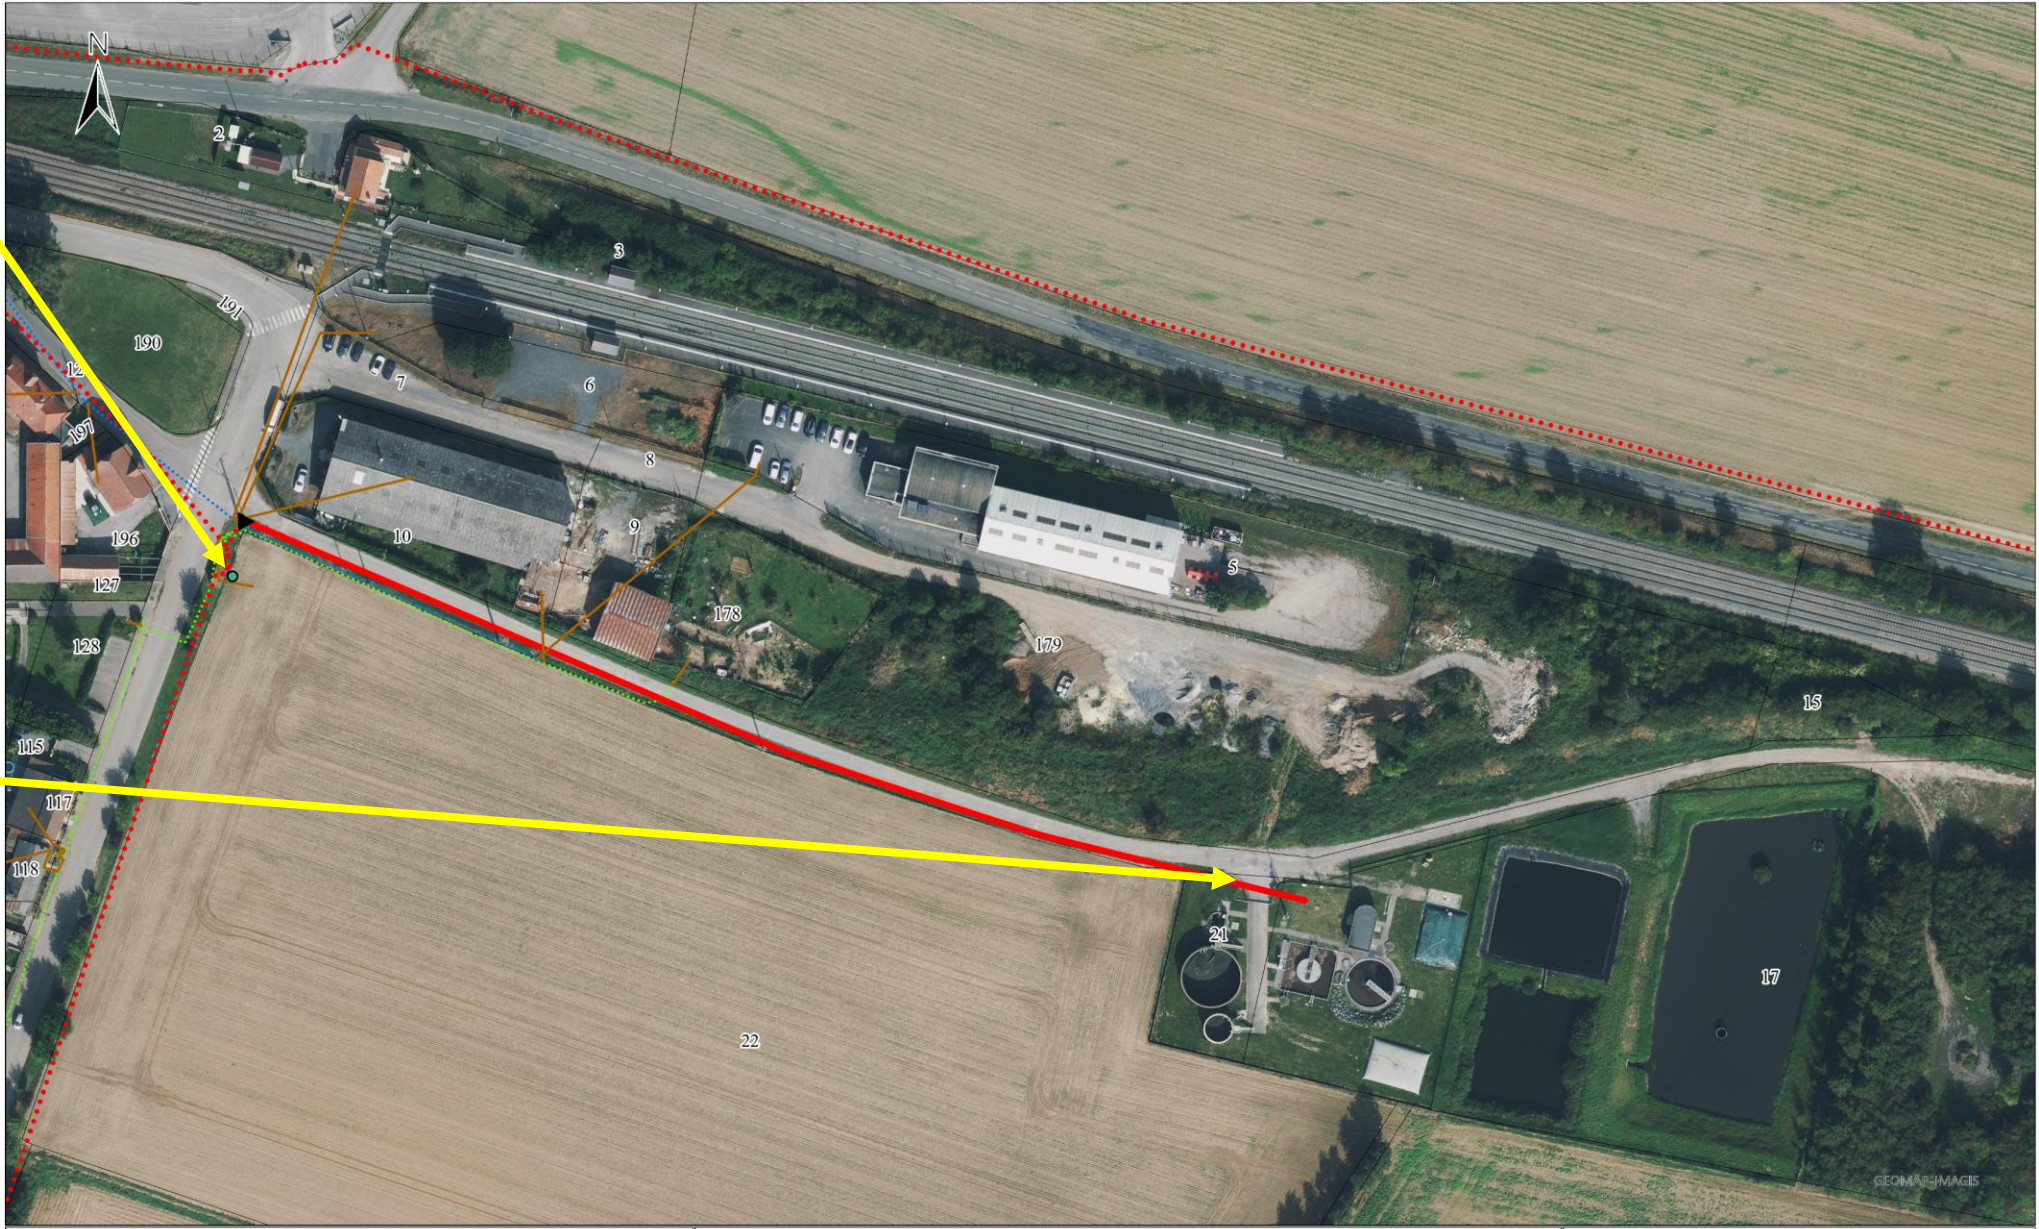

Légende :

◊ ELEC_Appareil_de_coupure_HTA	ELEC_Tronçons_HTA	ELEC_Tronçons_BT
◊ ELEC_Armoire_HTA	— Aérien	— Aérien
● ELEC_Postes_de_distribution_publicue	... Galerie	— Façade
○ ELEC_Postes_source	... Souterrain	— Souterrain
▶ ELEC_RAS	— Torsadé	... Torsadé
— ELEC_Branchements_BT		— Renvois de parcelles

Projet :

Annexe Complémentaire

Réseau électrique environnant

Echelle :
0 10 20 30 40 m

Date :
22/05/2026

territoire
d'énergie
SOMME