


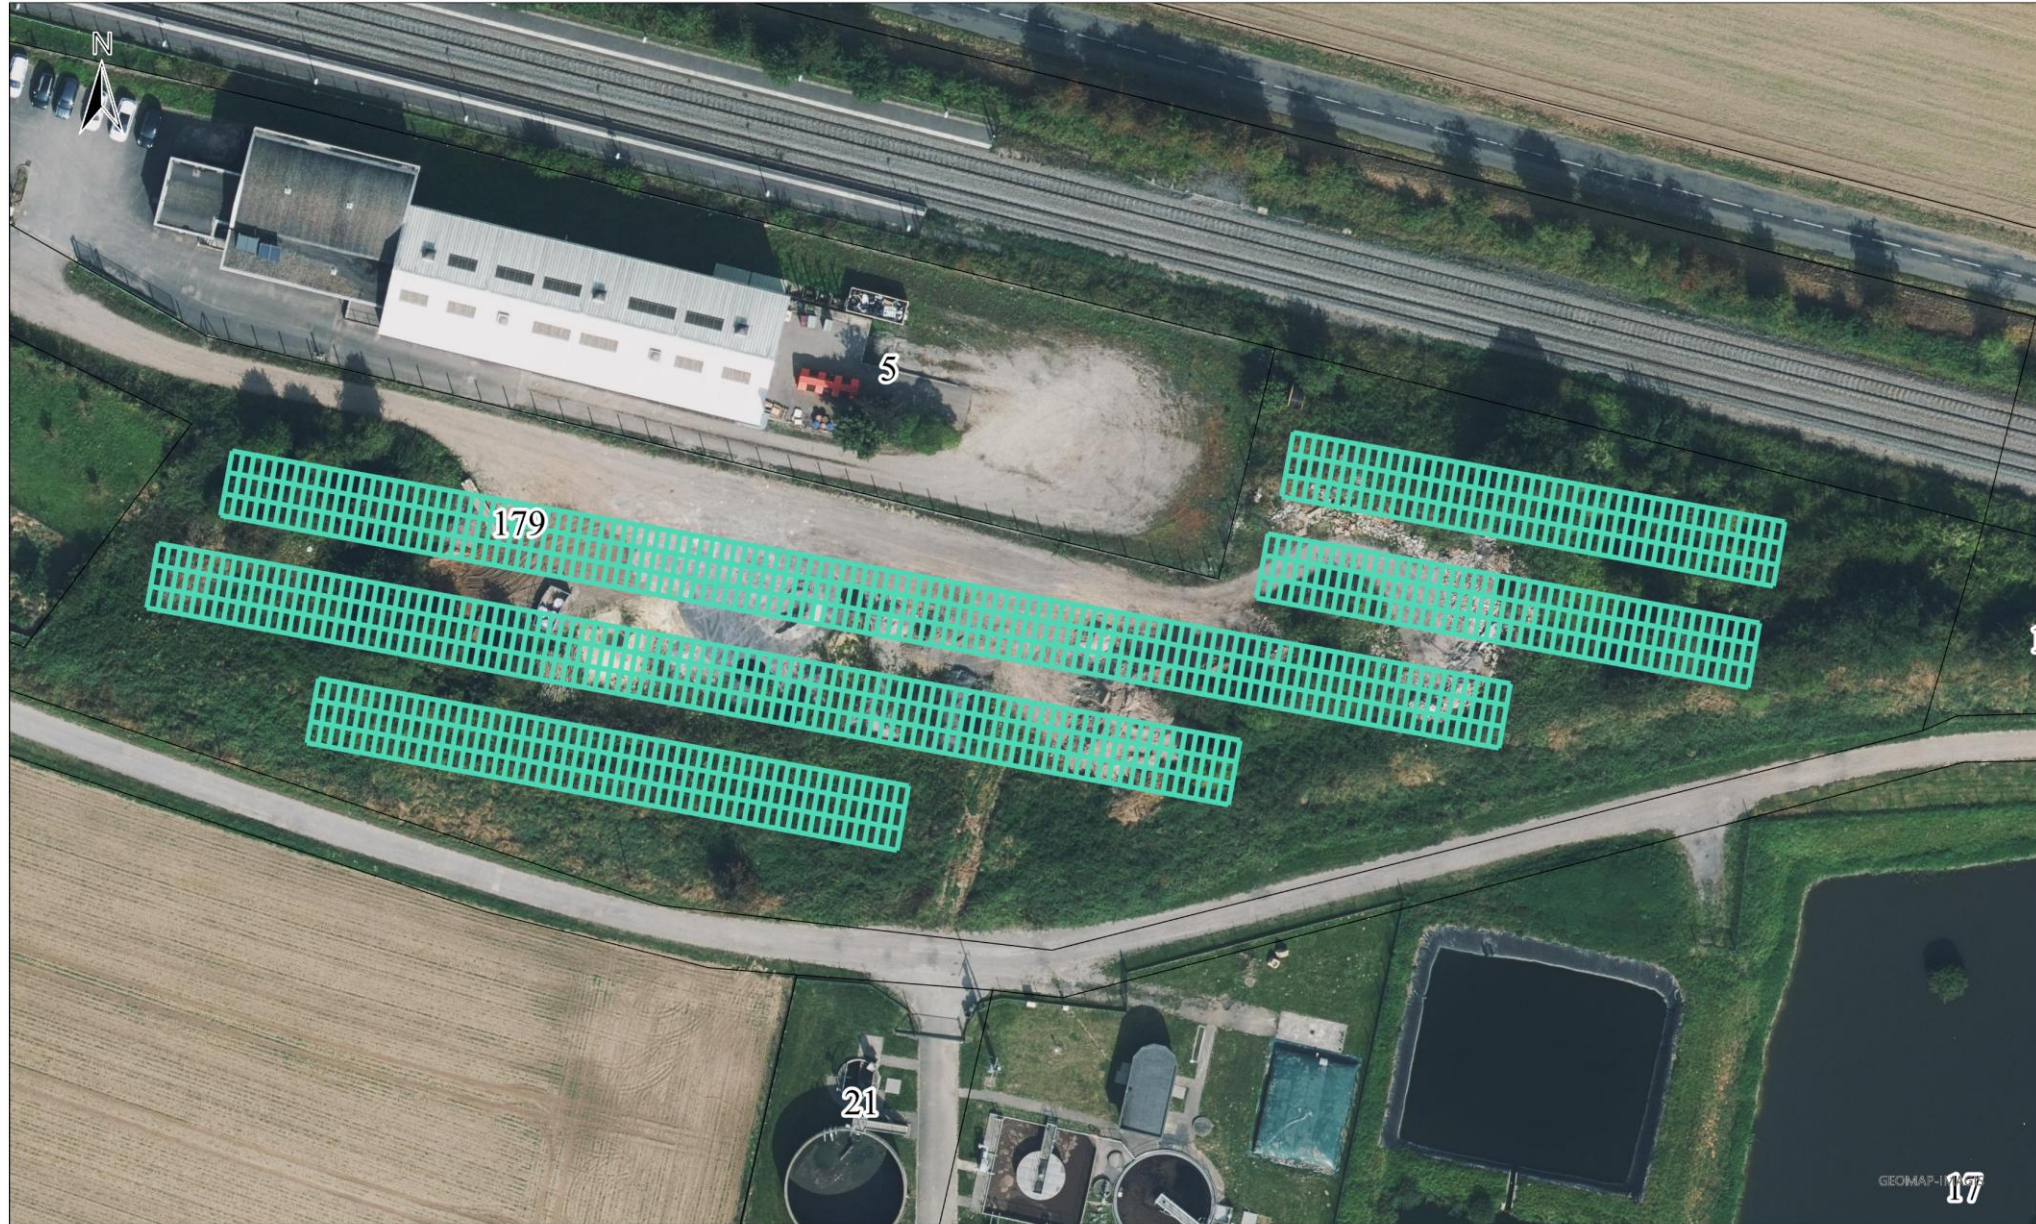

Légende :

 Tables PV

Projet :

Annexe Complémentaire

Calepinage de la centrale

Echelle :

0 6,5 13 19,5 26 m

Date :
21/05/2026

 **territoire
d'énergie**
SOMME