




ZOOM SUR LE PROJET

Echelle: 1/3000

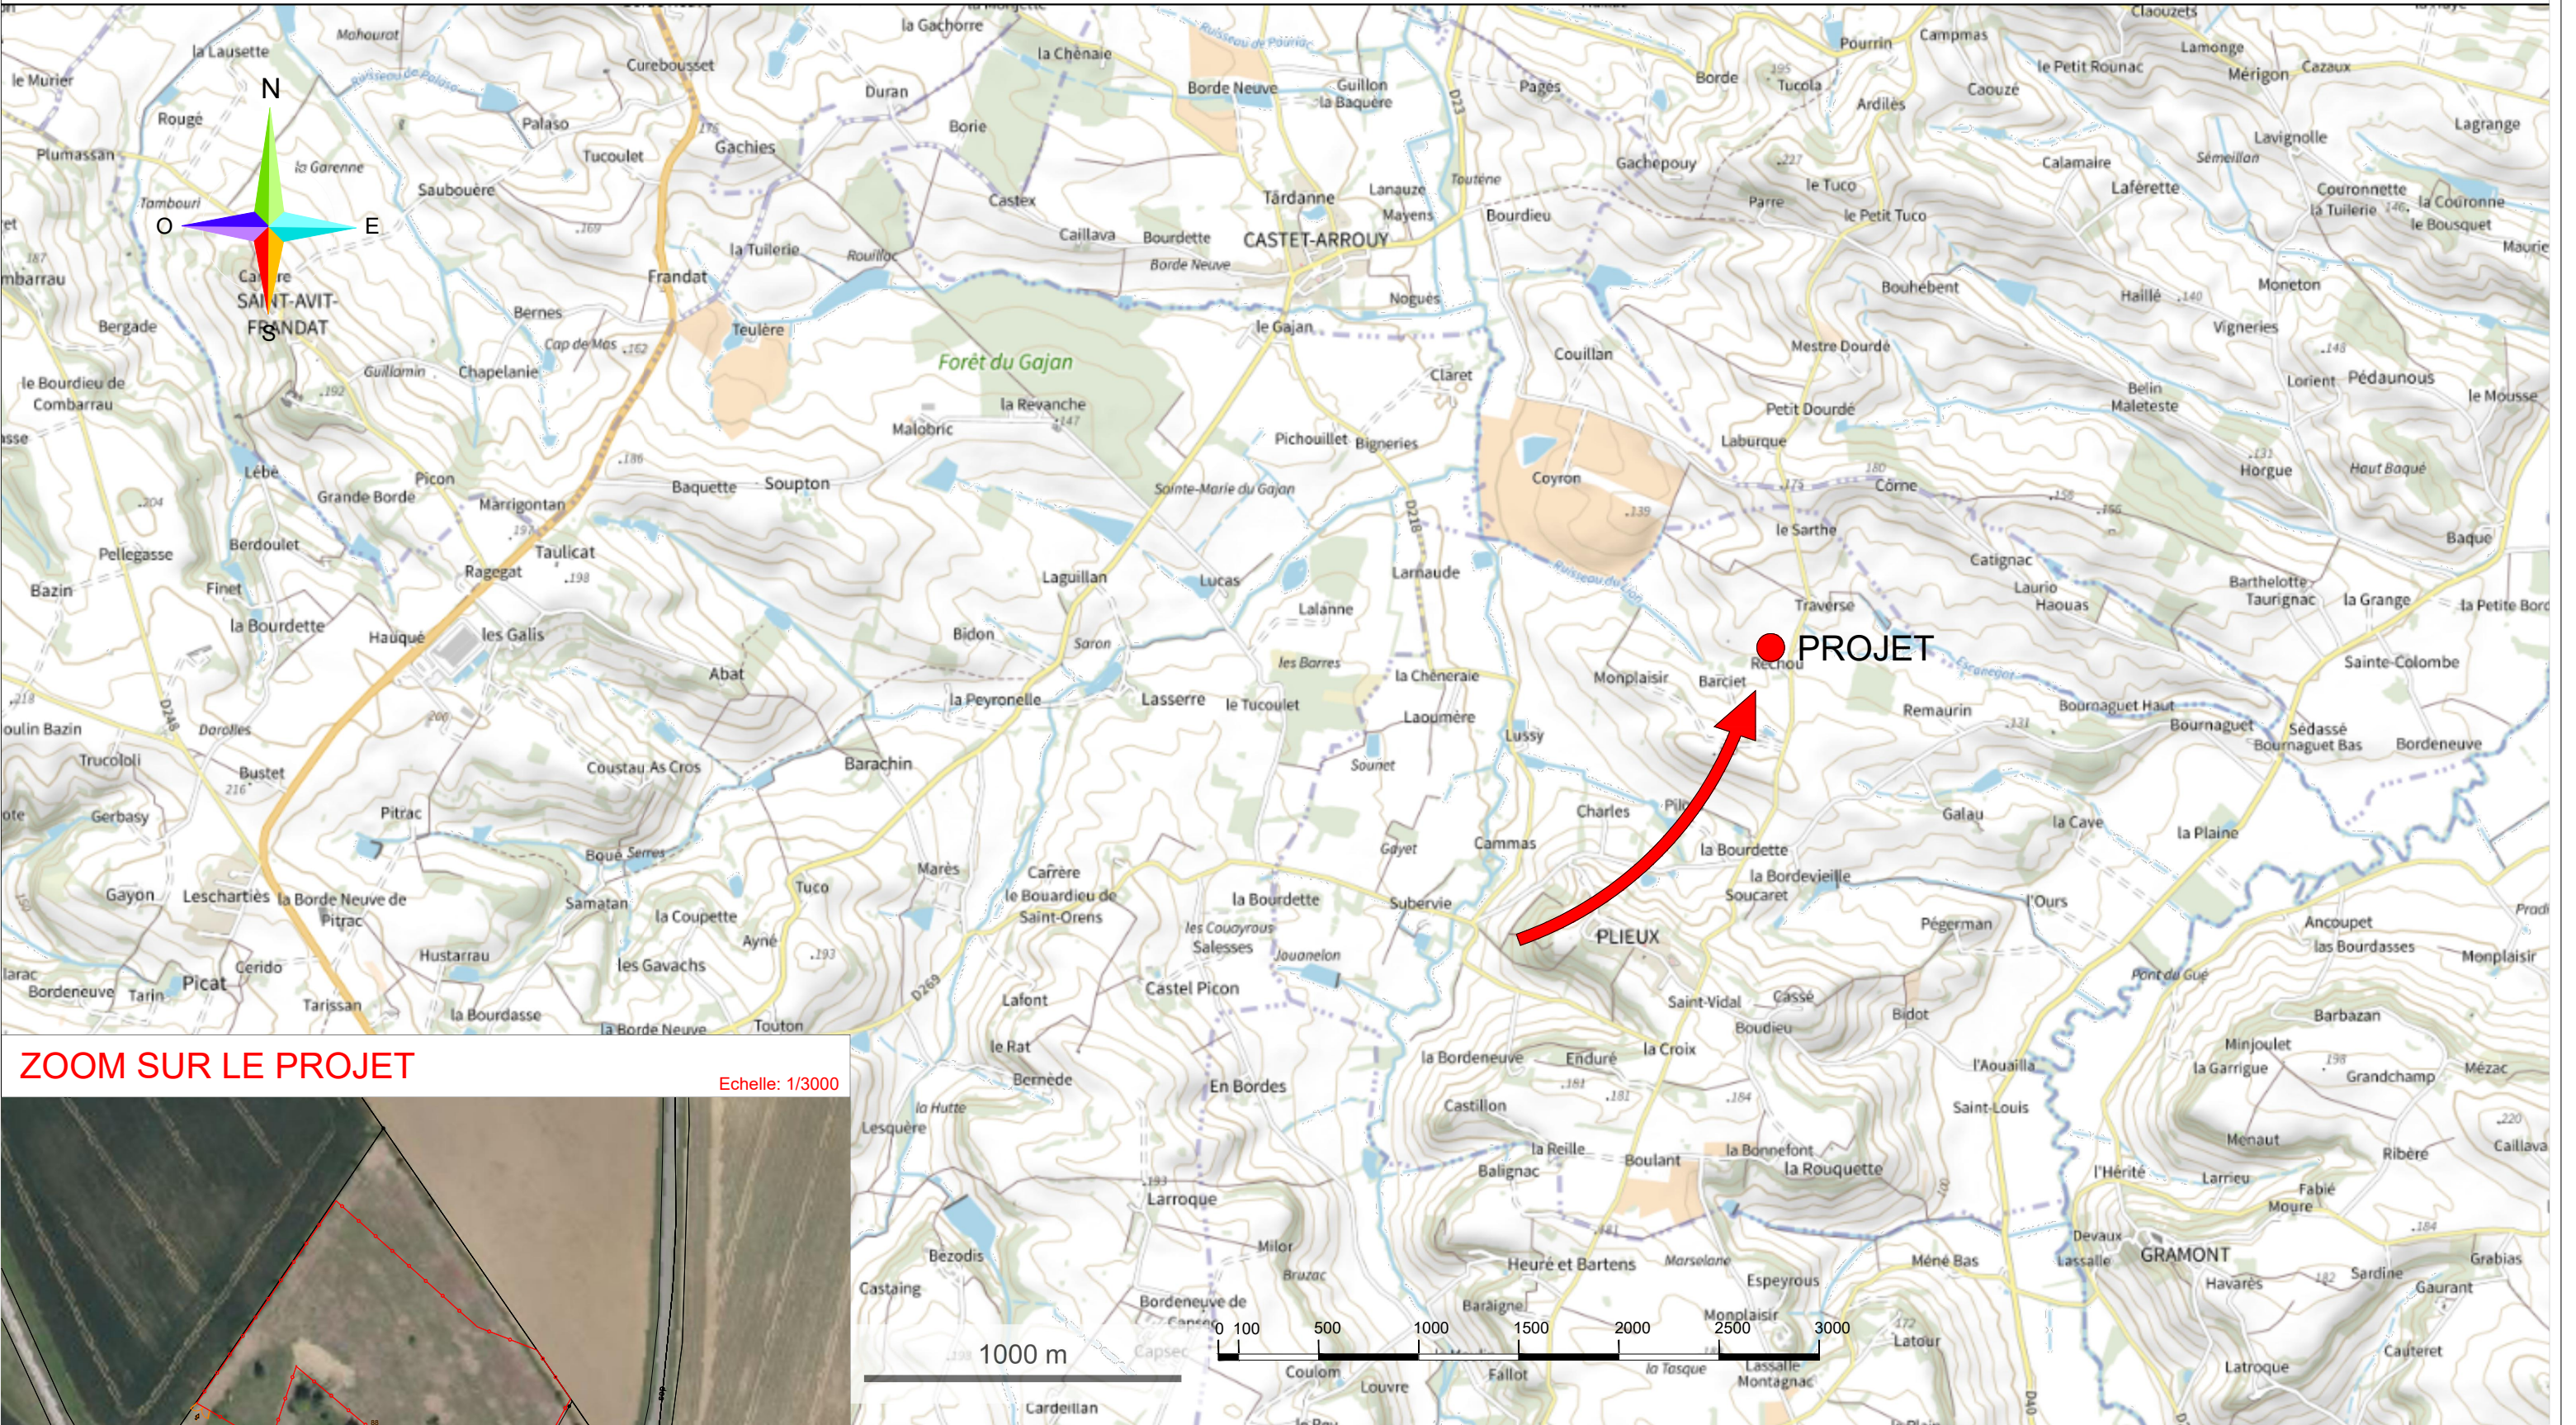

Département: Gers (32)
Commune: Plieux
Section: WA
Numéros parcelles: 0088

Point barycentre du
projet GPS WGS84:
Lat= 43.959037
Long= 0.742566

Titre du plan:		Indice	Date	Désignation	Dessinateur	Premier Vérificateur	Second Vérificateur	Language: FR	Nom du projet:	
Plan de situation		A	09/01/2026	Création	ALM	AXL		PHASE:	RECHOU	
		B	21/05/2026	Modification emprise clôturée	BAD			ESQ X	Chef de projet:	
								APS/ APD		
								EXE		
								DOE	S.CARROUCHE	

GENSUN

GenSun
Immeuble (UN)Pug. 380 Rue
Maryam Mirzakhani, Bâtiment D
34000 MONTPELLIER - FRANCE
Tél : 04 67 58 76 01

Latitude SoLaire

Latitude SoLaire
Immeuble (UN)Pug. 380 Rue
Maryam Mirzakhani, Bâtiment D
34000 MONTPELLIER - FRANCE
Tél : 04 67 58 76 01

Ref. document :

Annexe 3

Echelle:

1/20000

Format:

A3