



Cabinet VINCENTI - VACHER

1615, Avenue de Borgo, "U Levante I", BP 28, 20290 BORG, Tél: 04.95.55.34.88, Fax: 09.71.70.36.23
VINCENTI Mireille, Ingénieur ESGT, Géomètre Expert inscrit à l'ordre sous le numéro 5827, Master II Droit de l'Urbanisme et de l'Environnement.
VACHER Pierre, Ingénieur ESGT, Géomètre Expert inscrit à l'ordre sous le numéro 5716



Département de Corse du Sud

COMMUNE D'AJACCIO

Section BS parcelle n°3

Référence : 23021-0725


Date d'édition : 02/04/2026

LOREGAZ

Indice	Date	Modifications
a	27/03/2023	Relevés préparatoires
b		
c		

Plan de situation des profils en travers

Echelle : 1/250

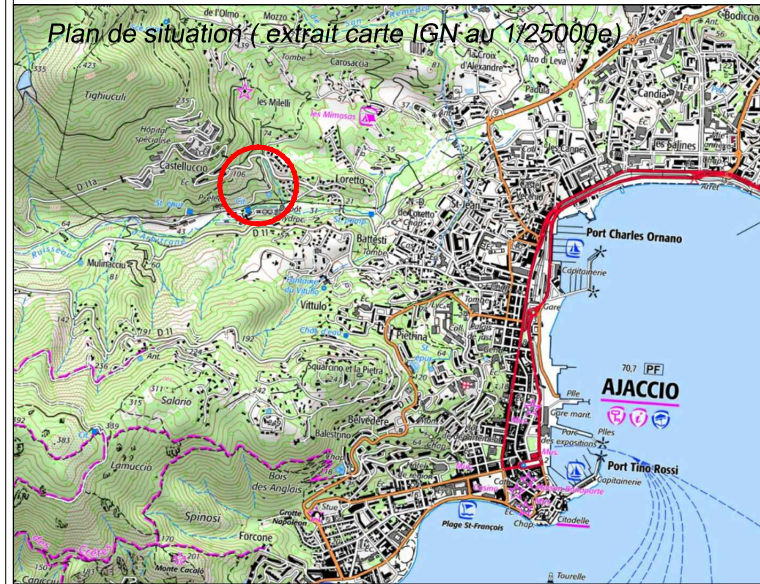

Extrait du Plan Cadastral (Document sans échelle)



Légendes

- Mur - Clôture
- Clôture
- Mur
- Mur restant
- Talus
- Borne O.G.E., Piquet ou Marque de Peinture

NOTAS:

- Le nivellement est rattaché au N.G.F.
- Le carroyage est dans le système NTF, Projection CC42
- Le Nord est donné à titre indicatif
- Les limites n'ayant pas fait l'objet d'un bornage ne sont pas opposables aux tiers
- Les limites au droit du domaine public seront définies par arrêté d'alignement délivré par la commune
- Un plan non signé n'engage en rien la responsabilité du Géomètre Expert
- Aucune servitude n'a été portée à la connaissance du Géomètre Expert
- Le relevé topographique n'a pas pour objet la définition des limites de propriété
- Les superficies indiquées sur le plan ne sont pas garanties. Seul le bornage contradictoire des limites avec les propriétaires riverains permet d'obtenir des superficies réelles.

Cabinet VINCENTI VACHER, numéro d'identification RCS BASTIA 529 263 600, n° de gestion 2010 B 540, SARL de Géomètres Experts au Capital de 15 000 euros.
Siège social : lieu-dit Precojo - Le Domaine du Levant - BP28 - 20290 BORG

