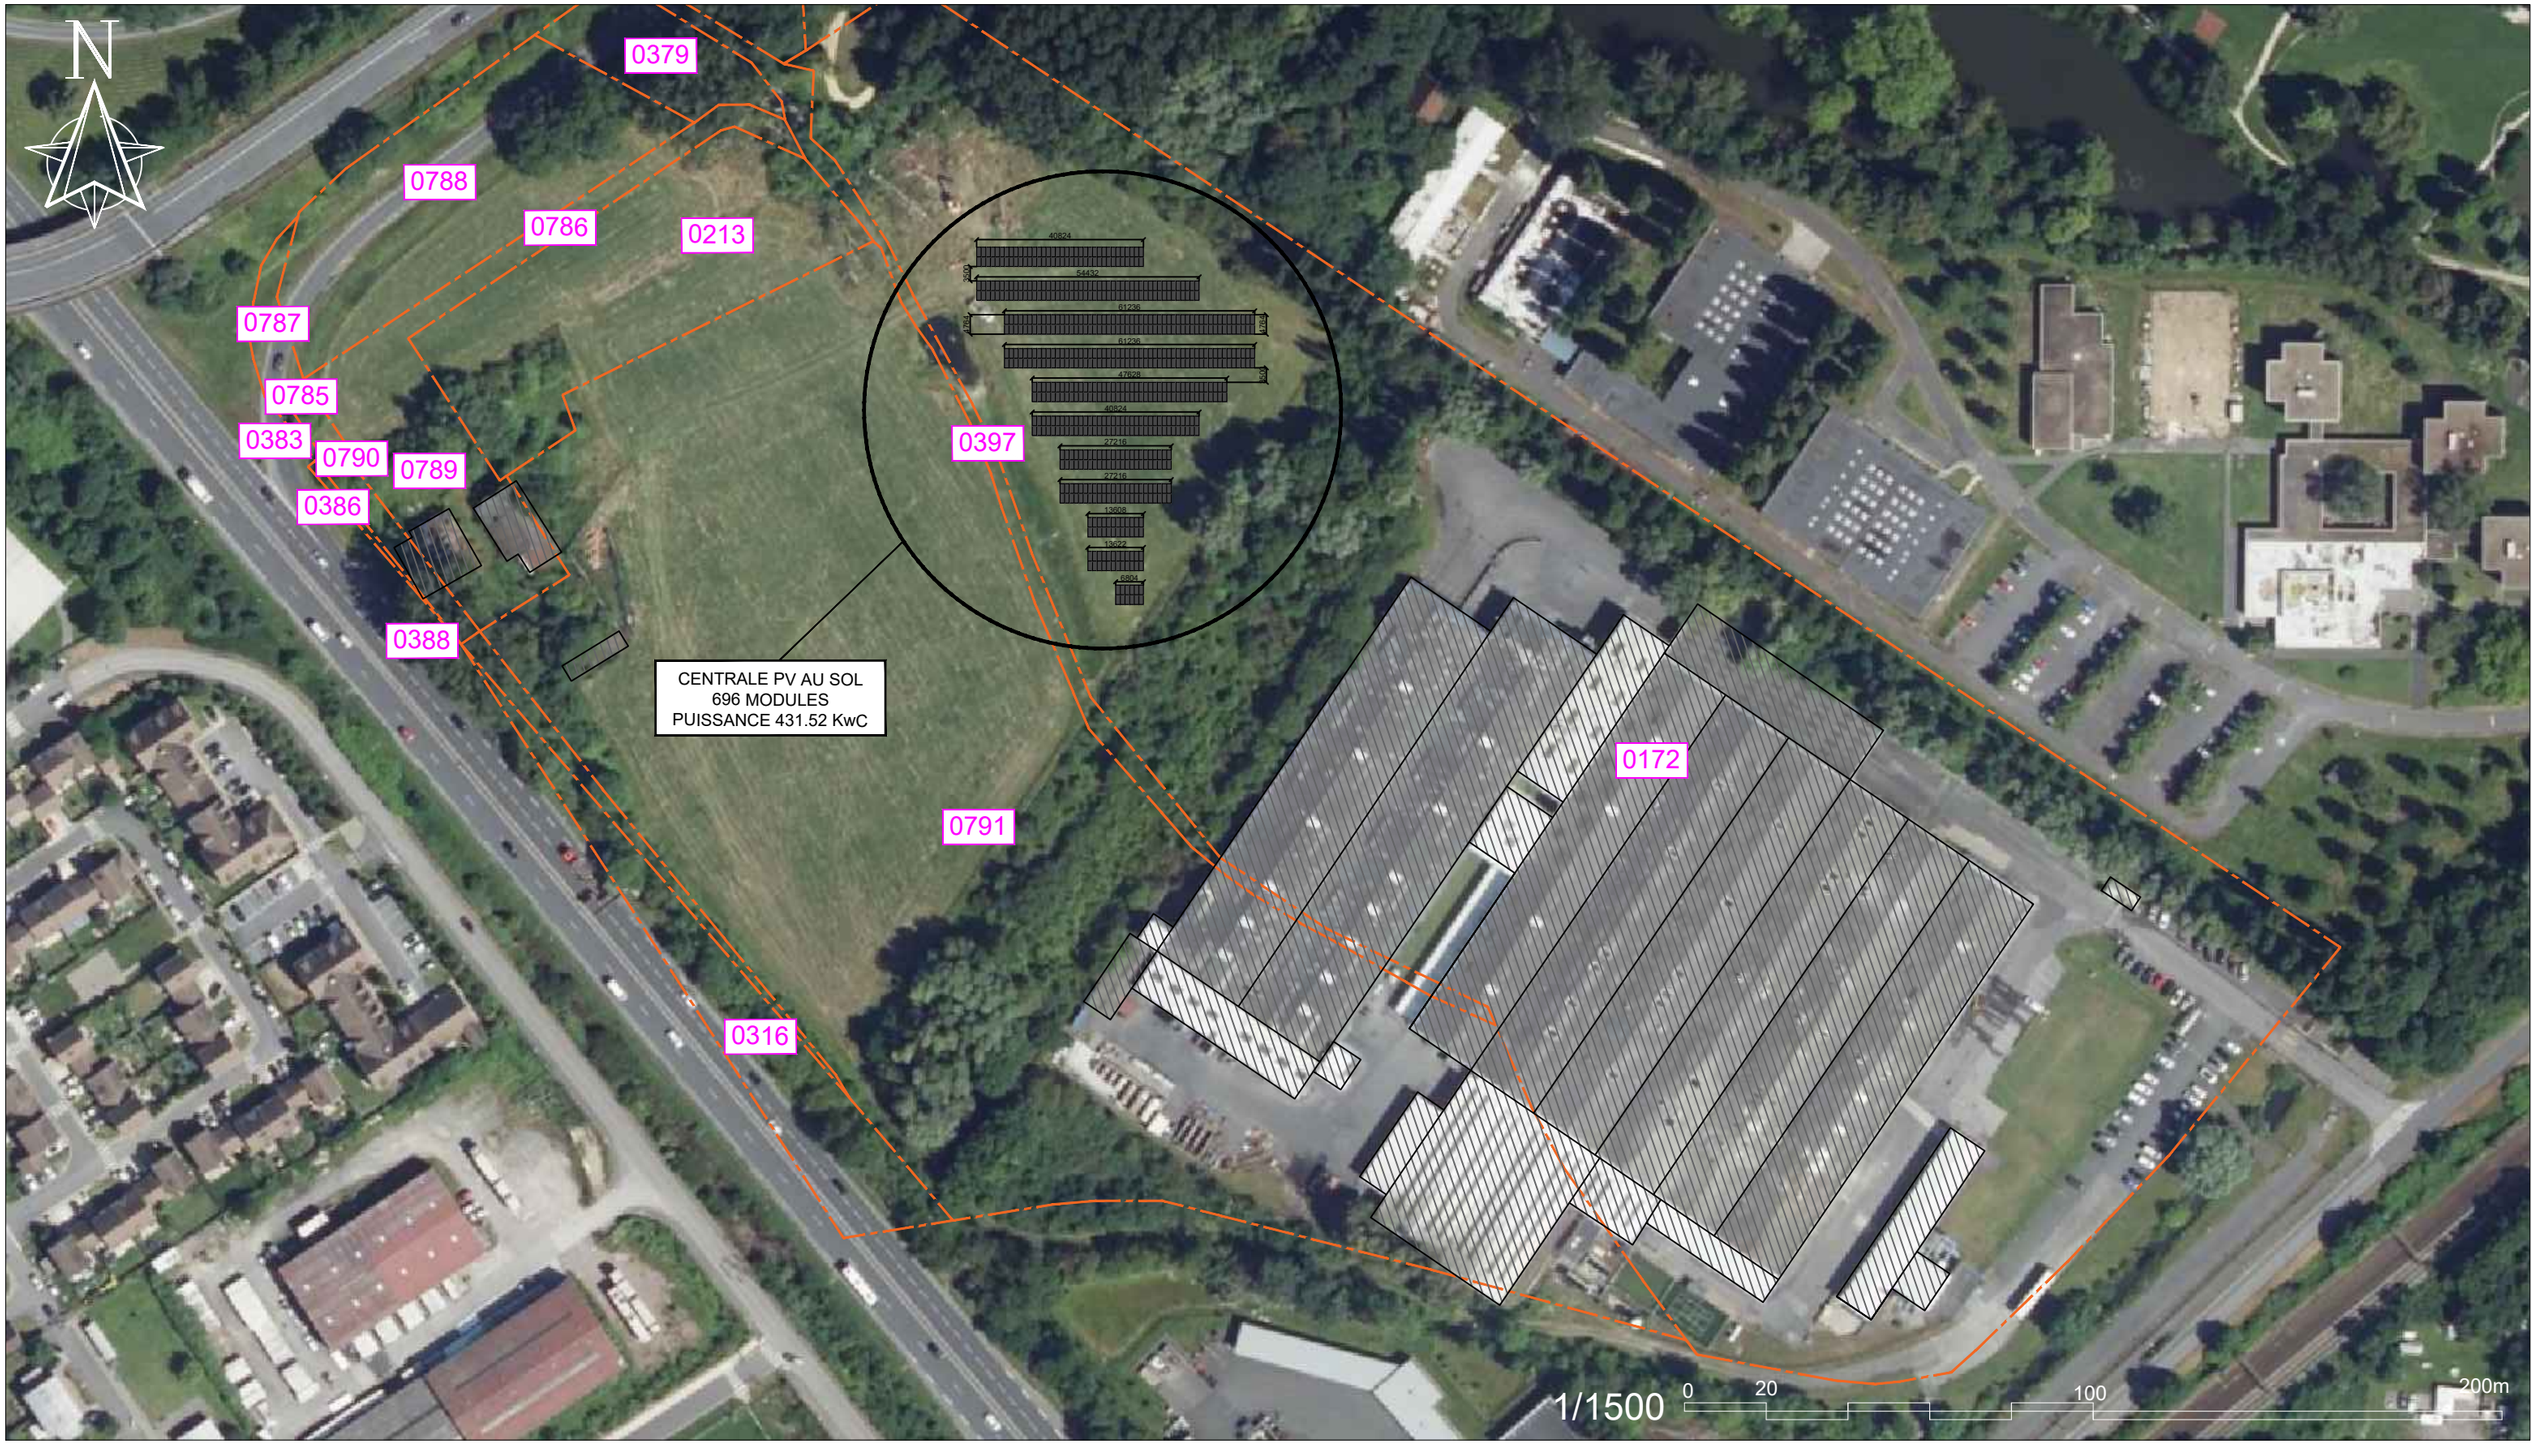

Agence :	EDF SOLUTIONS SOLAIRES 150 Allée des Noisetiers 69750 LIMONEST
Format :	A3
Echelle :	1/1500
Folio N° :	01/01
Plan n° :	DP2
Phase :	EXE

TG GRISET

PLAN DE MASSE PROJETE

Ce document est la propriété de la société EDF ENR. Il ne pourra, sans une autorisation expresse, être reproduit ou communiqué à des tiers.

Ind.	Date	Désignation	Des.	Vér.	App.
G			/	/	/
F					
E					
D					
C					
B					
	20/05/2026	Création du dossier	FL	FL	FL