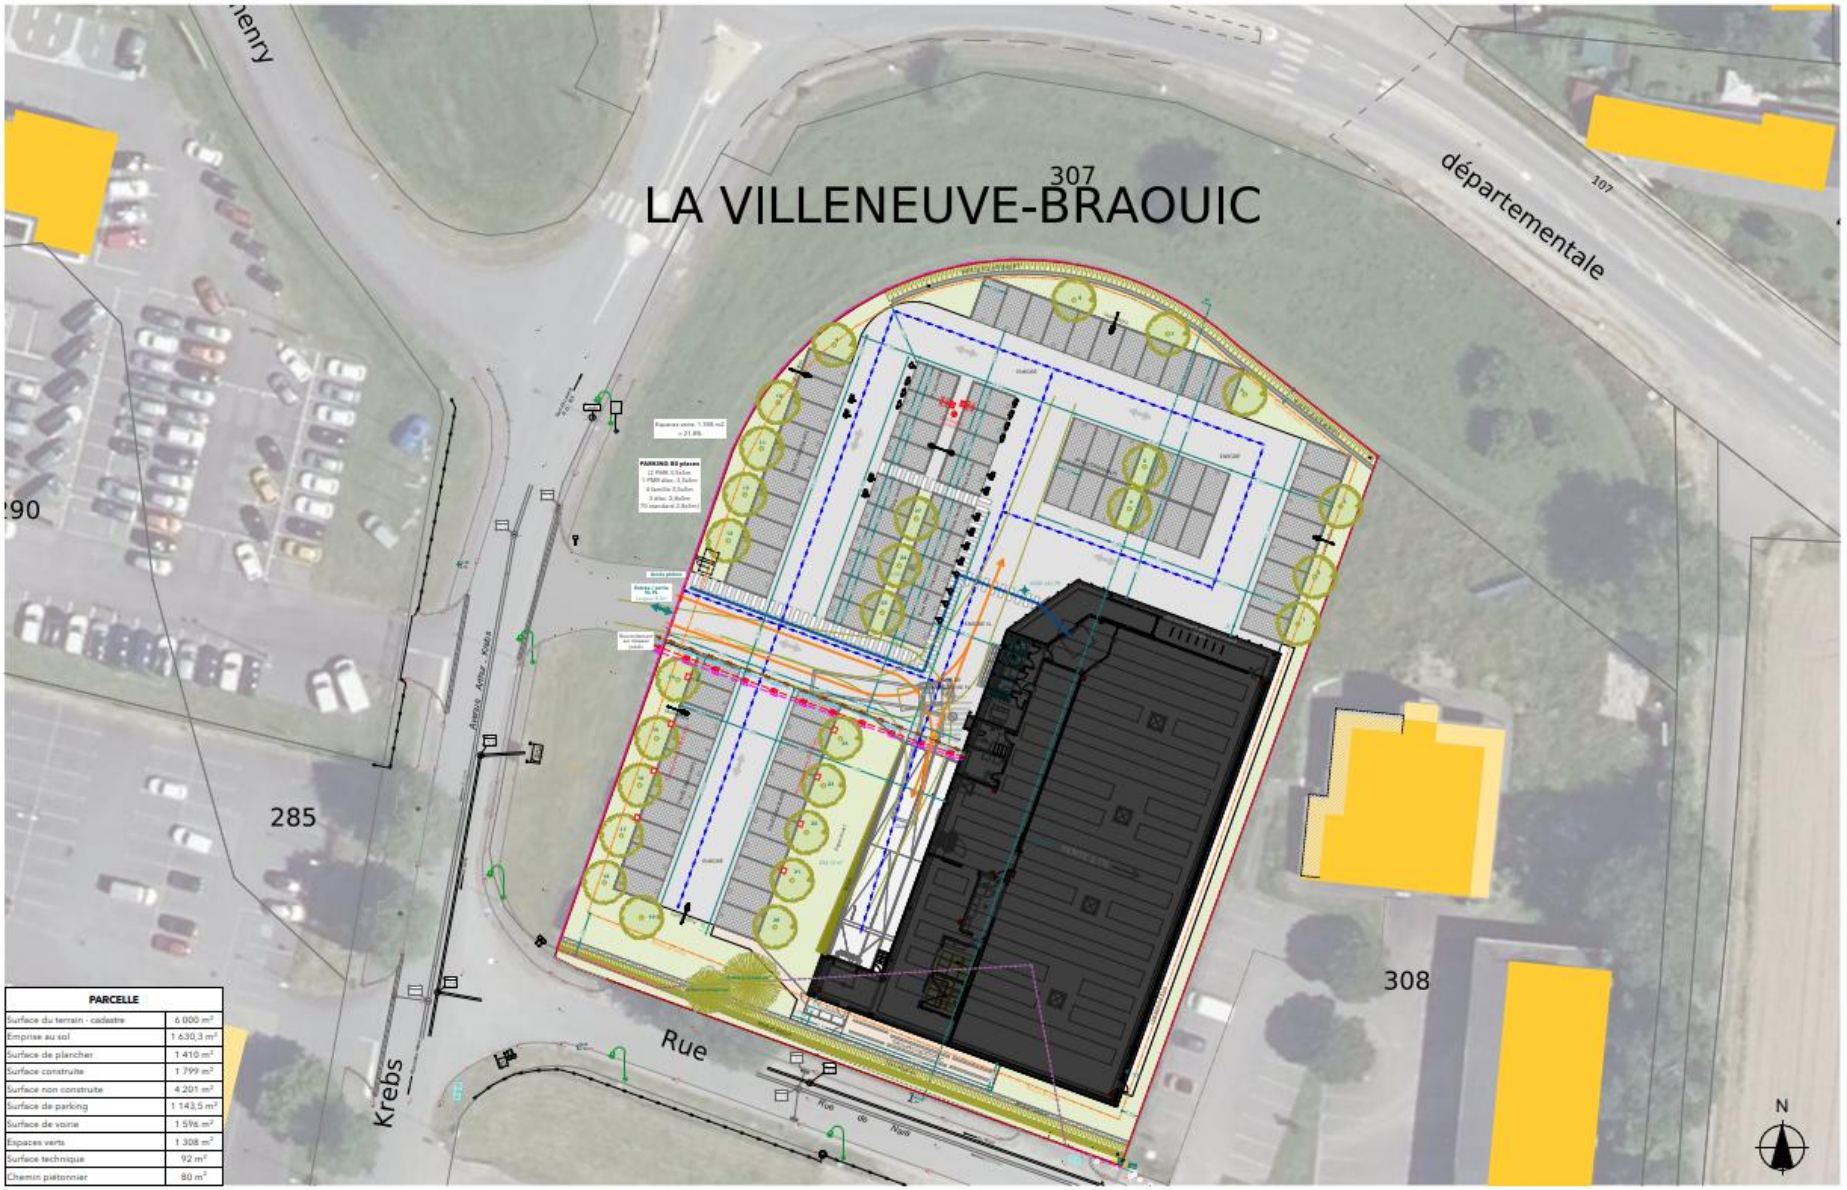

Propriété intellectuelle et artistique de Garçonnet Loncle Architectes // Toutes modifications, reproductions, ou communications à des tiers sont interdites sans autorisations préalables de Garçonnet Loncle Architectes

MAITRE D'OUVRAGE

ALDI

IMMALDI & Cie
Bâtiment Exelmans
33,Rue de Vanesses
93420 VILLEPINTE

MAITRE D'OEUVRE

GLA GARÇONNET LONCLE ARCHITECTES

Chargé d'affaire : LONCLE Fabrice
Conception : BIANCHINI Martina
48b, rue du port Favigo
22000 SAINT-BRIEUC
Tél : 02.96.61.42.38

Construction d'un magasin ALDI
1 RUE DE NARA
29300 Quimperlé

Plan de masse - Projet

PHASE	INDICE	N° PLAN	ÉCHELLE	DATE
PC	A	PC.2.2	1:500	04/03/2026