


ANNEXES 3 : Projet d'ombrières agrivoltaïques pour l'élevage bovin 07790 – Saint Alban d'Ay




- Lieu d'implantation du projet photovoltaïque : Lieu-dit : Maure, Route de l'Heaume 07790 Saint Alban d'Ay

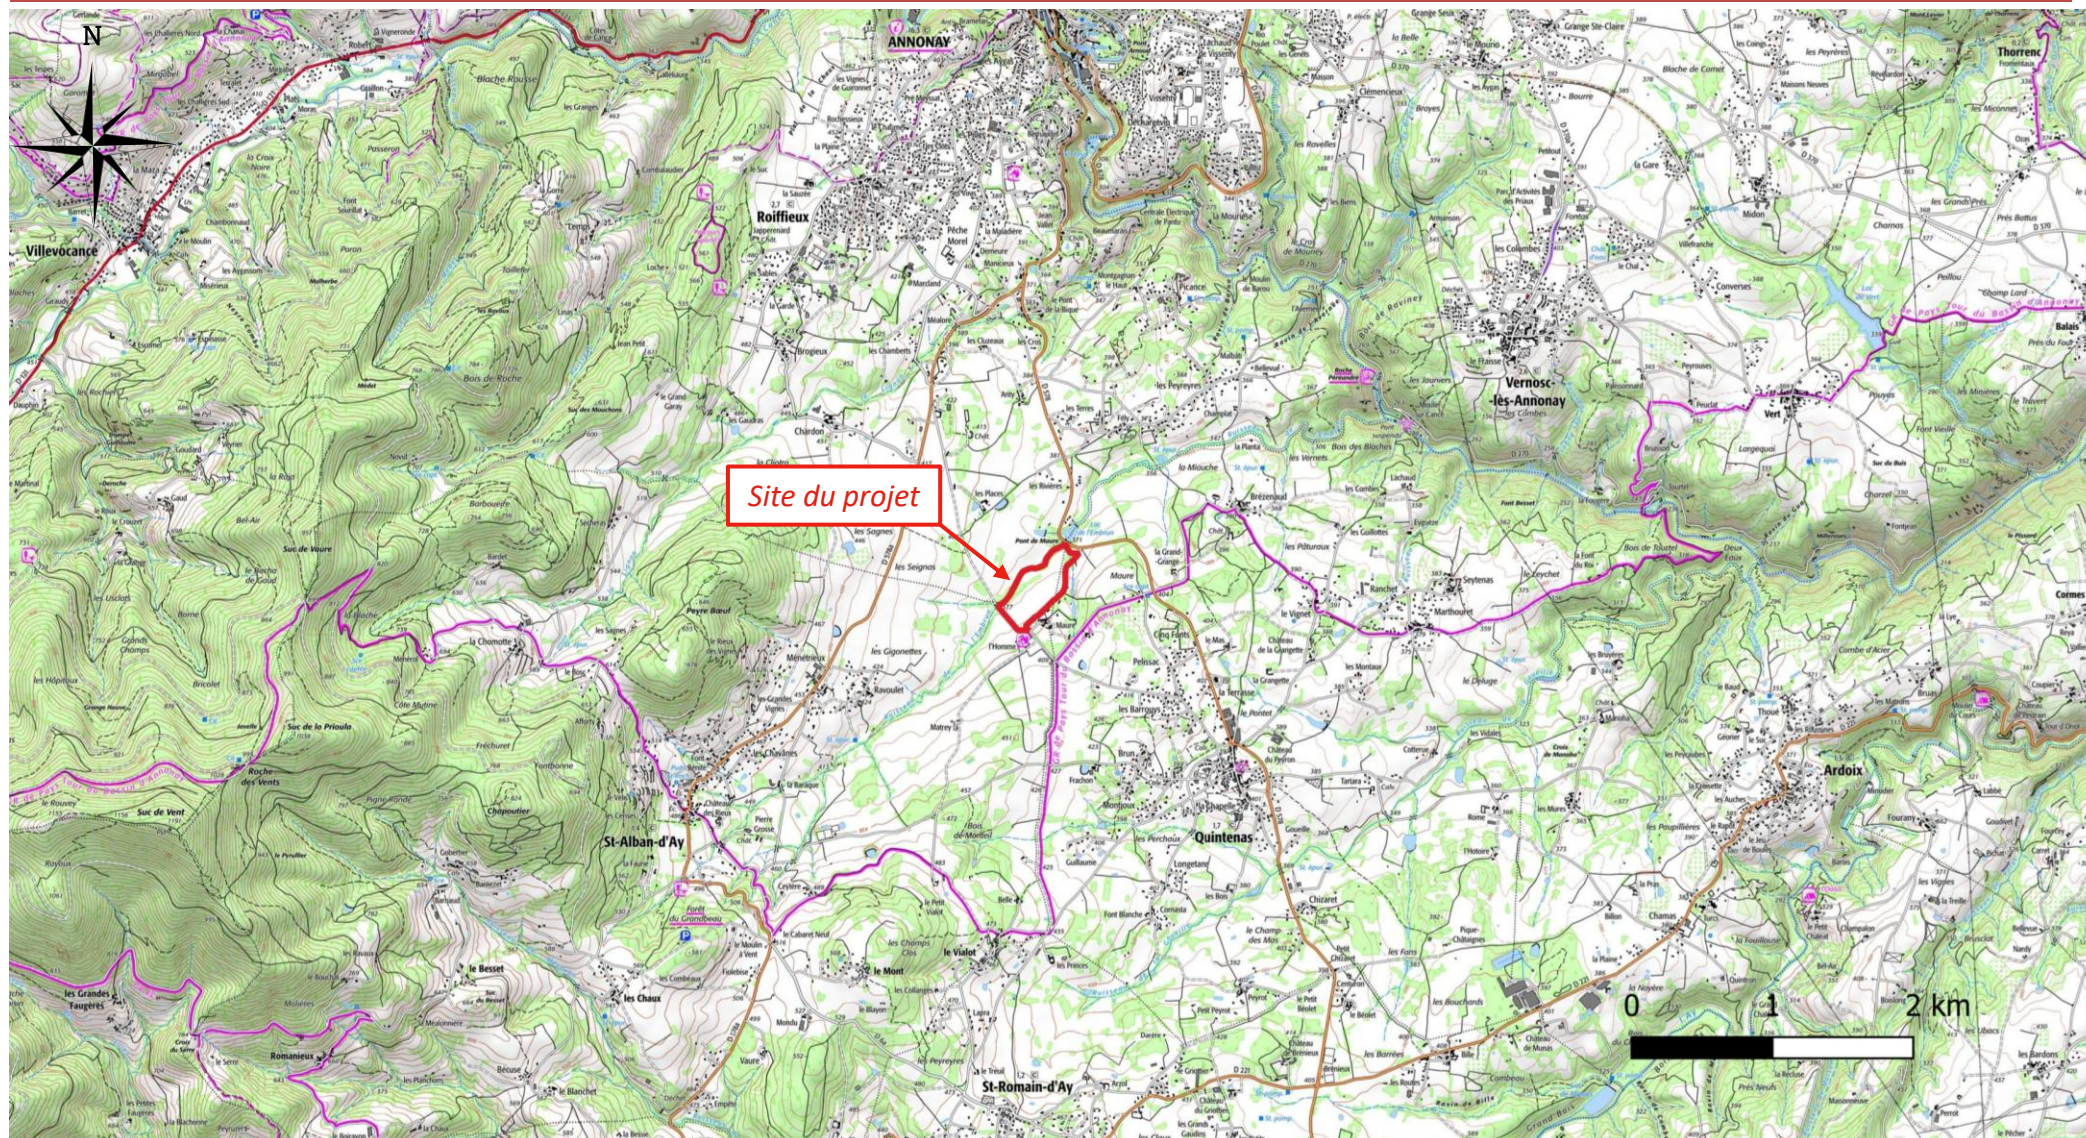

Localisation du projet sur carte IGN au 1/50 000

- Lieu d'implantation du projet photovoltaïque : Lieu-dit : Maure, Route de l'Heaume 07790 Saint Alban d'Ay

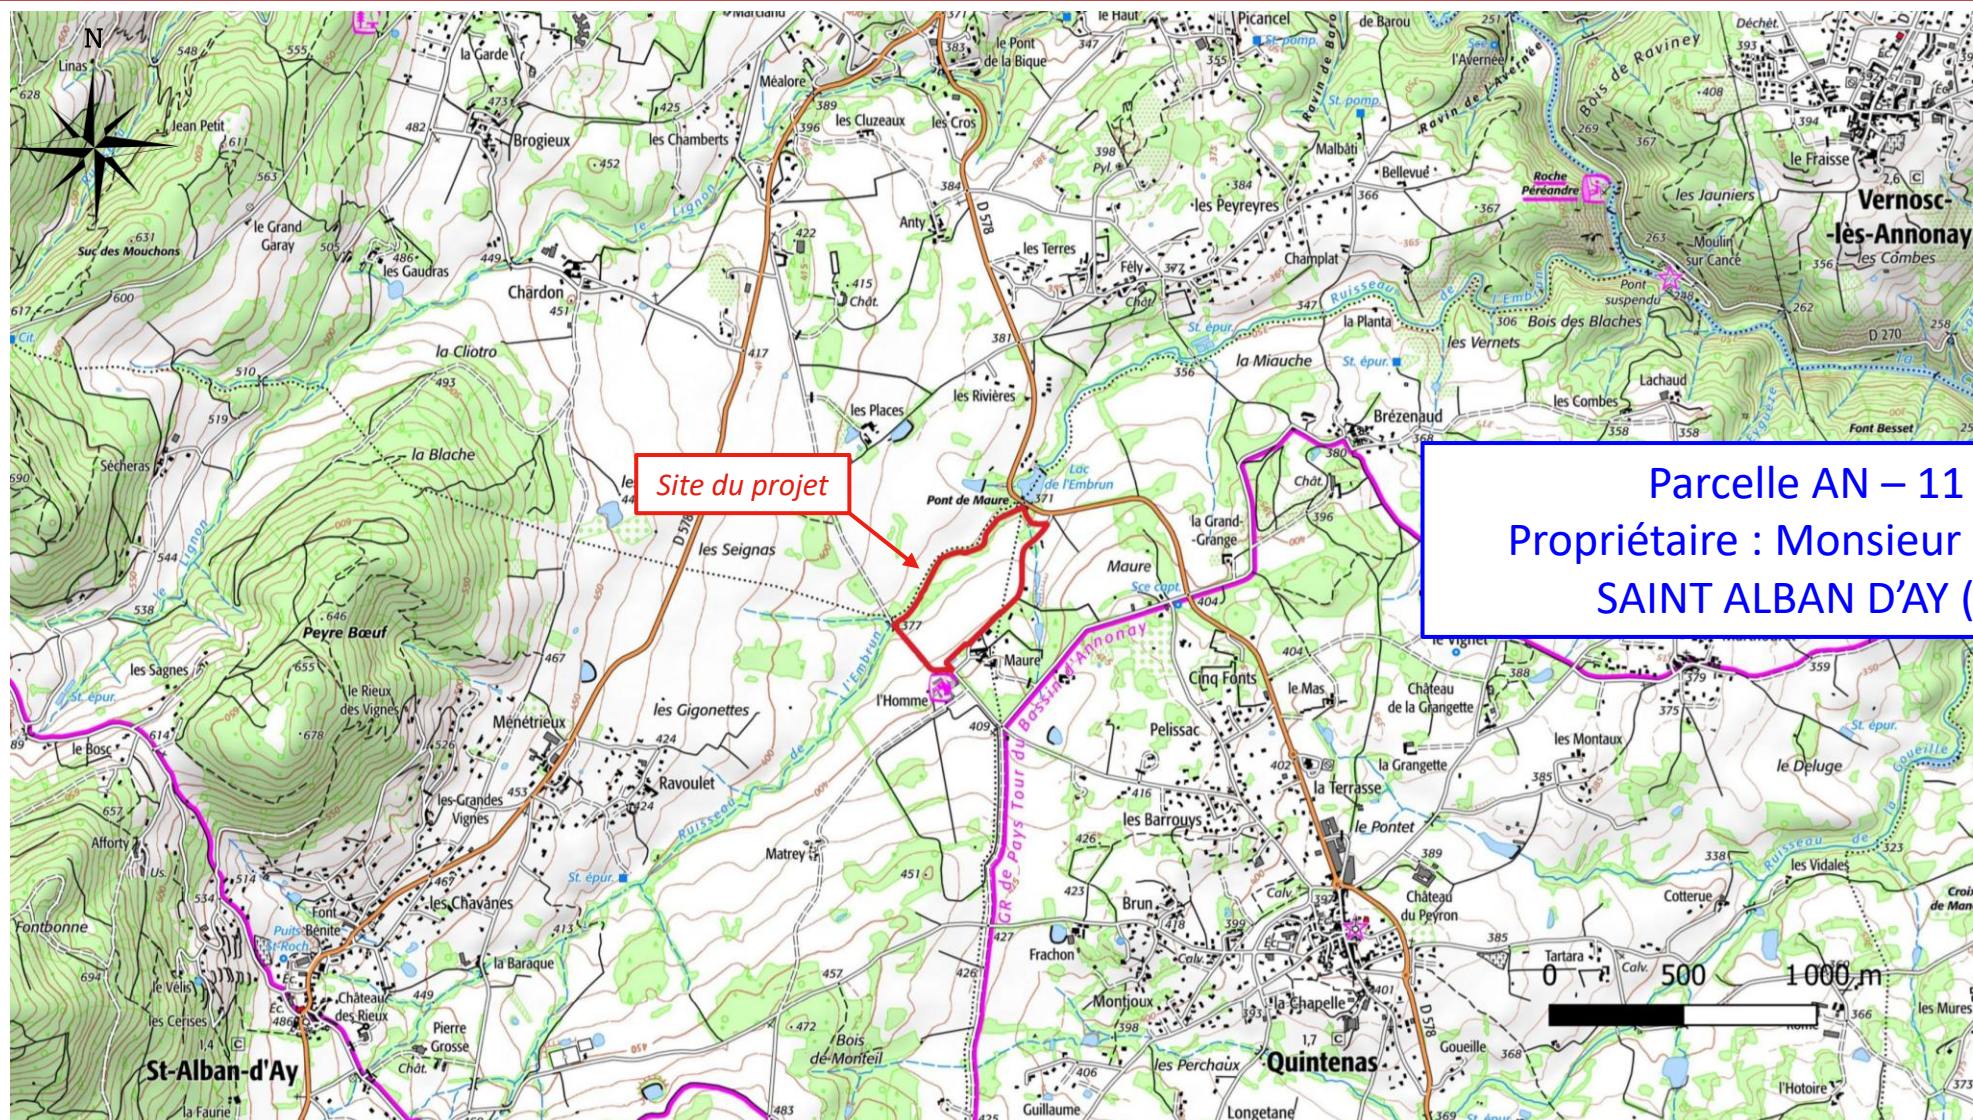


Parcelle AN – 11 – 85
Propriétaire : Monsieur Bruno Forel
SAINT ALBAN D'AY (07790)

Localisation du projet sur carte IGN au 1/25 000

Emprise du projet sur les parcelles concernées



- Parcelles cadastrales concernées :

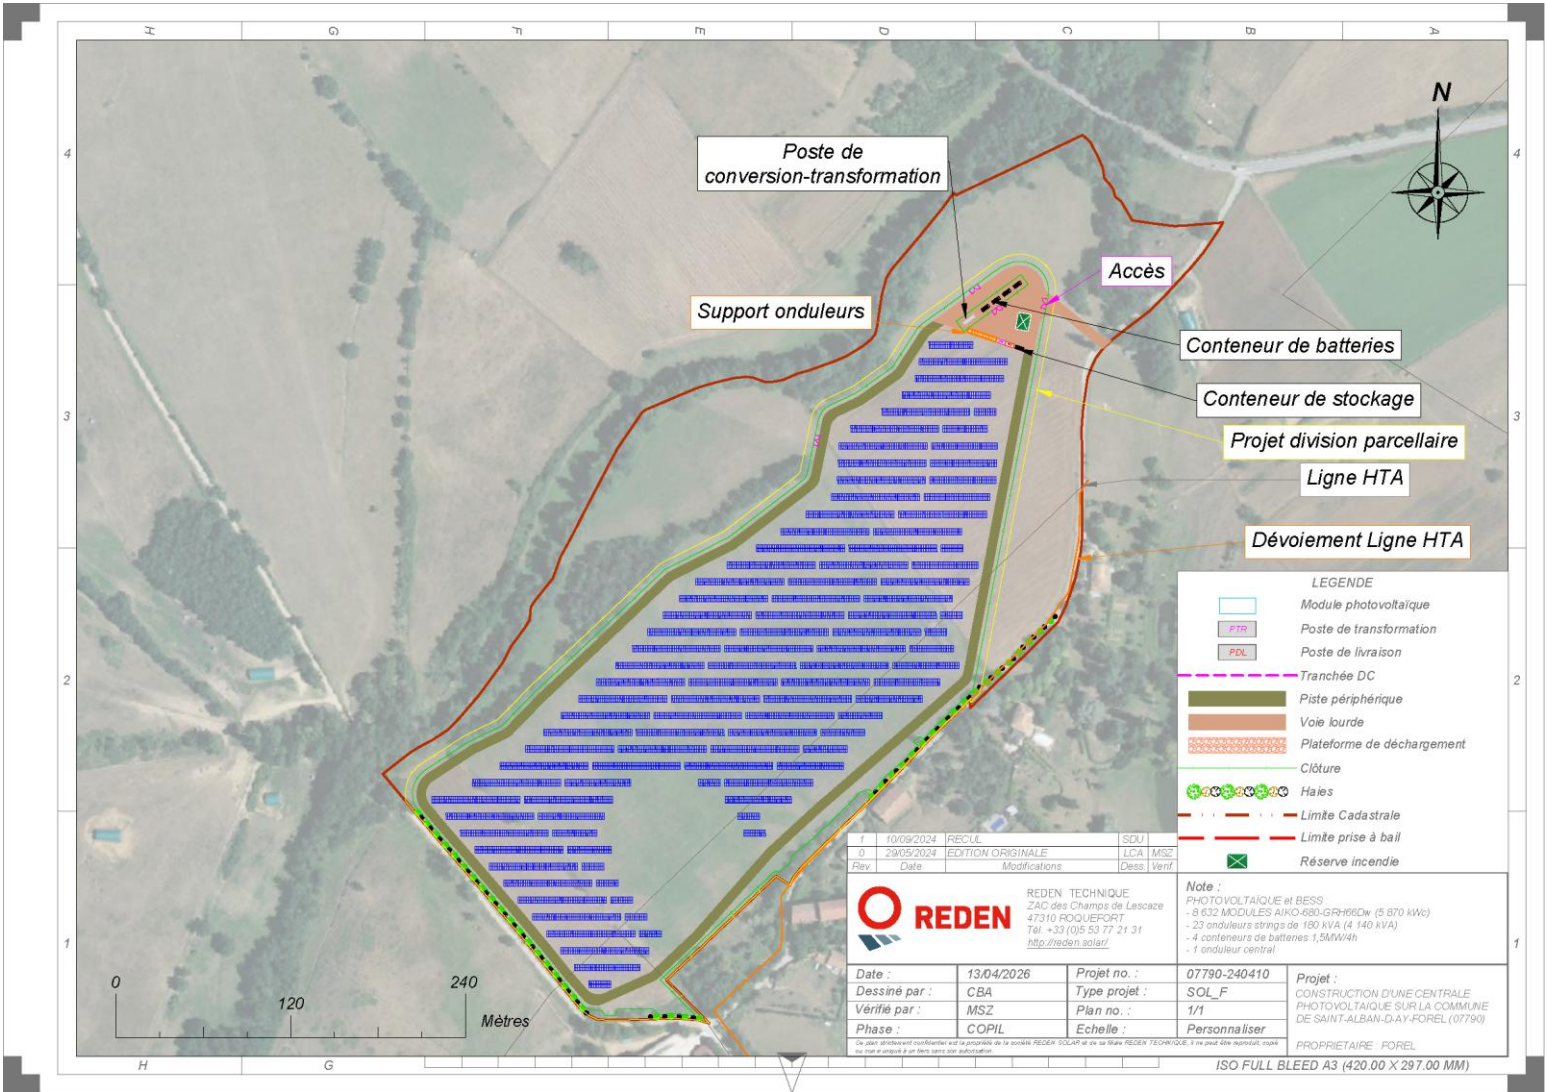

Emprise du projet sur les parcelles concernées