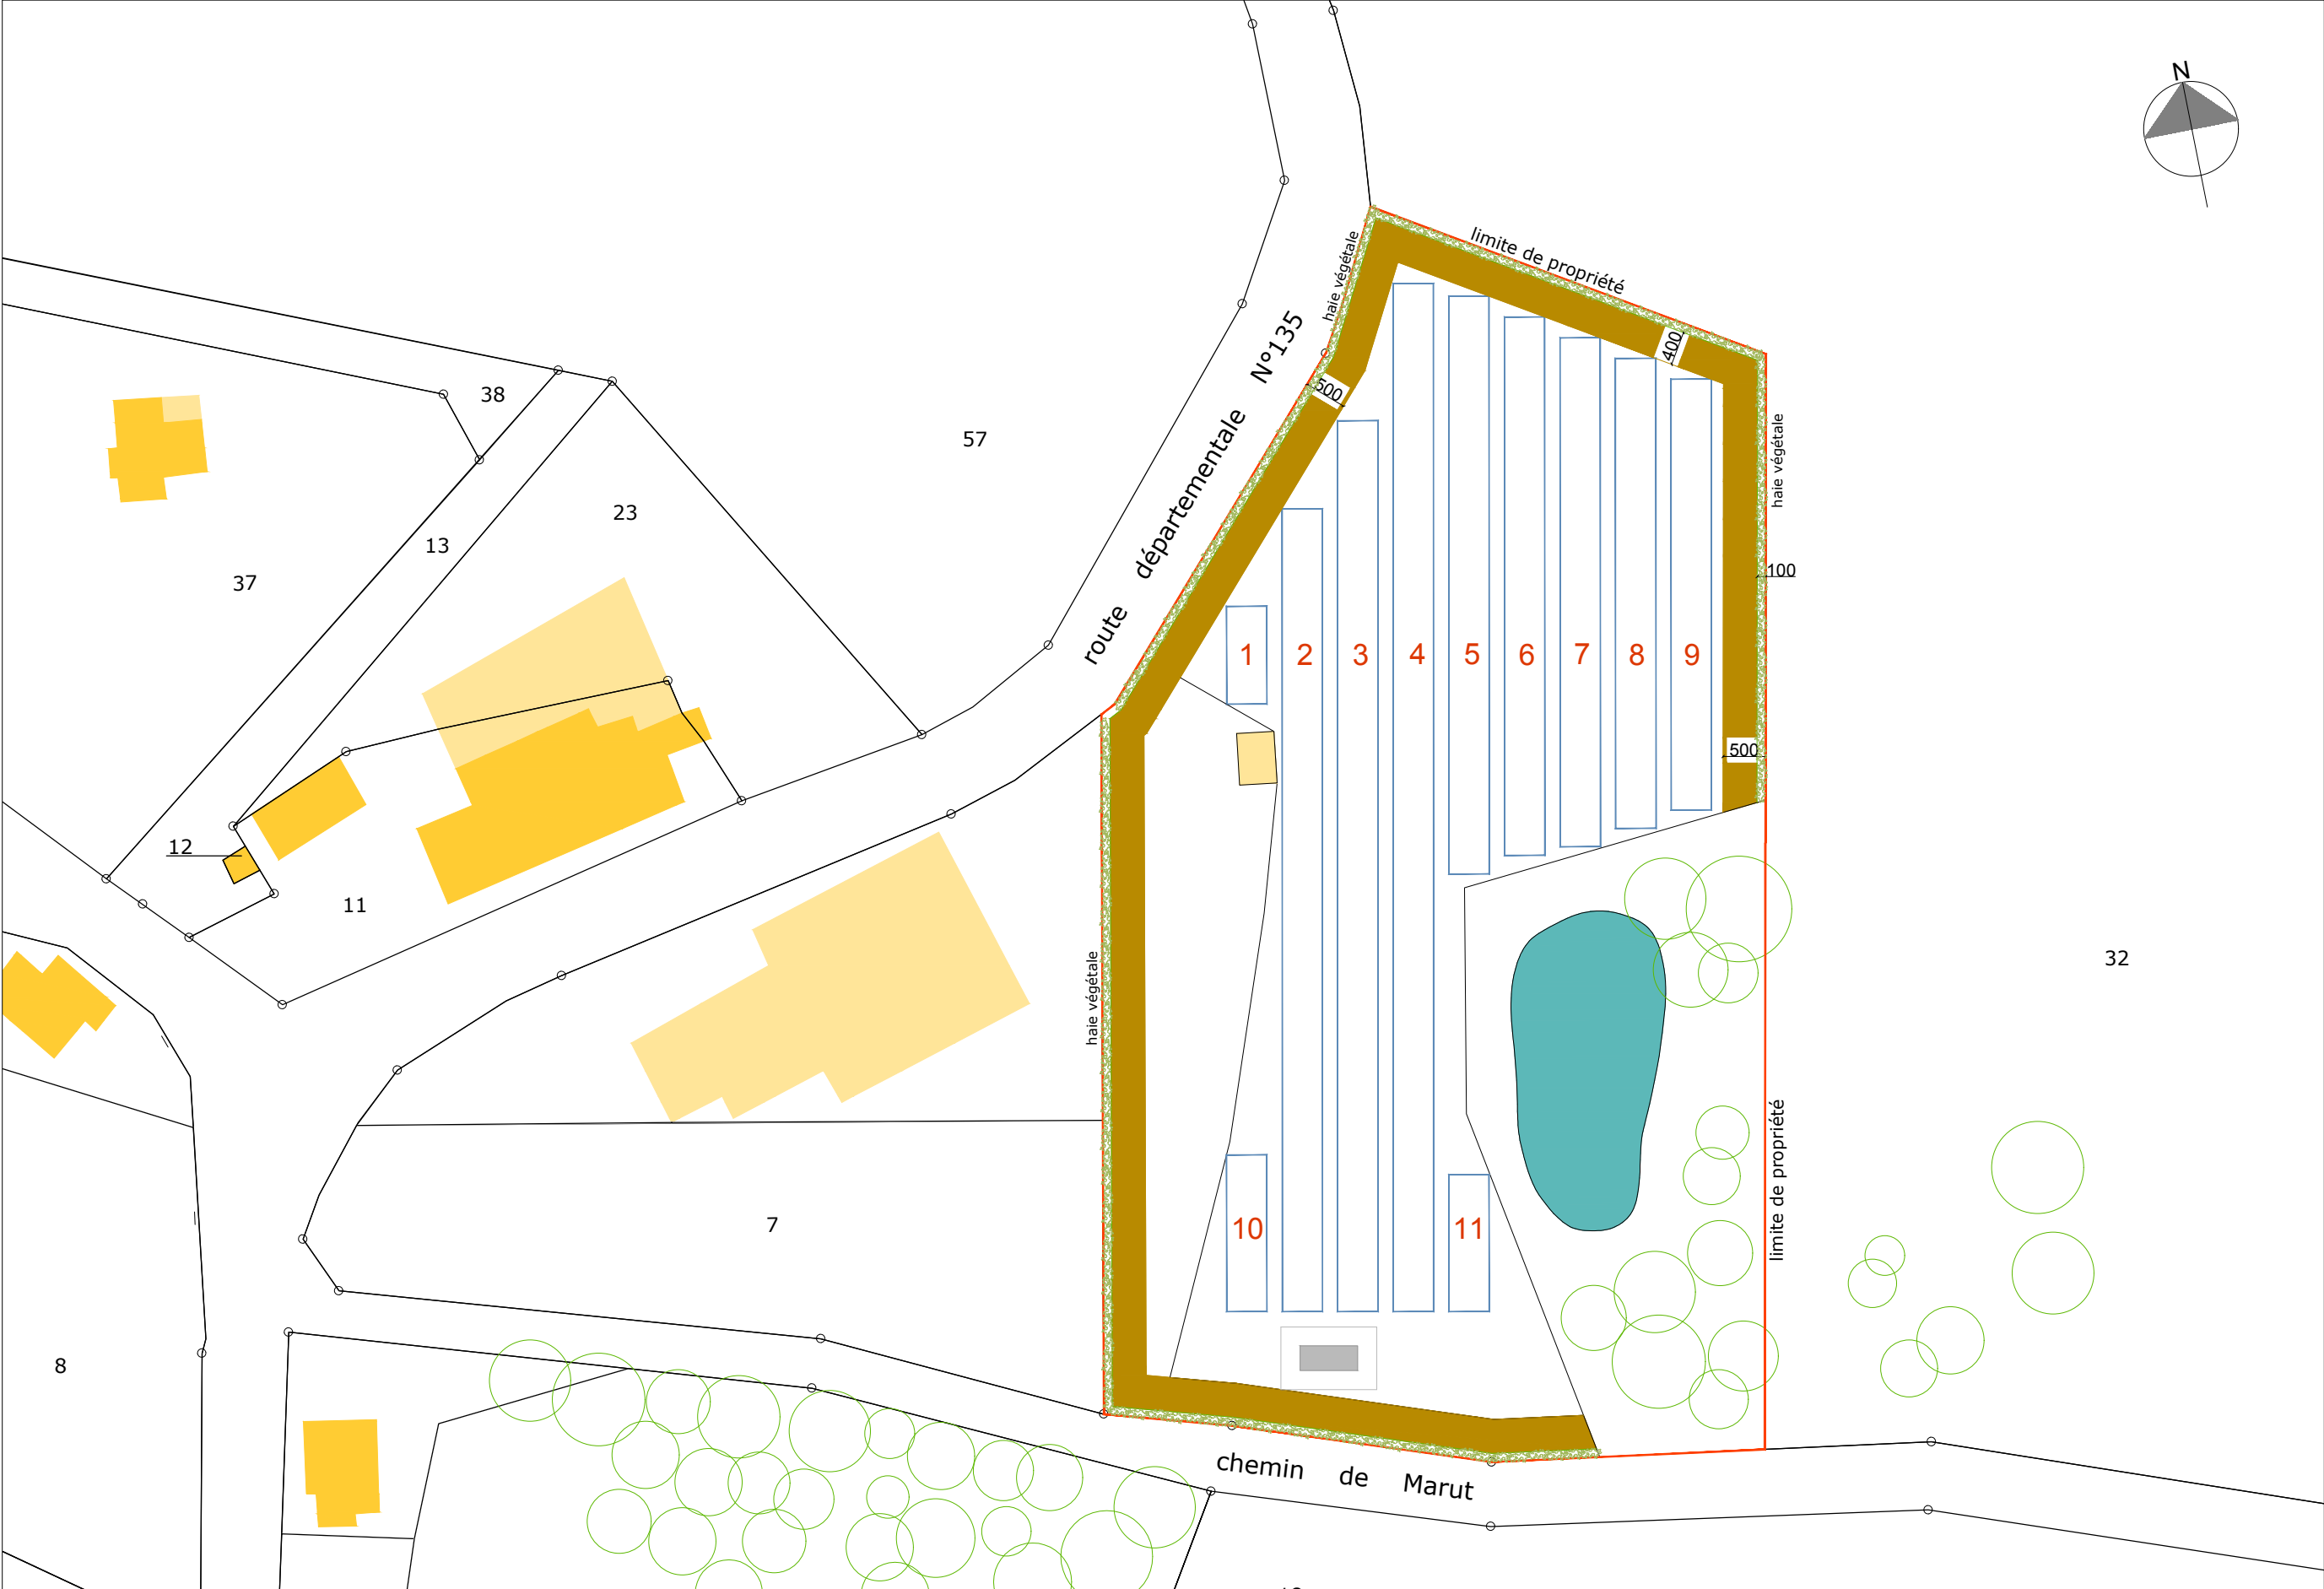


Projet de construction
d'une centrale au sol
photovoltaïque

Date : 18/04/2026

Échelle : 1/750

- Légende :**
- Clôture
 - Aire SDIS
 - Piste
 - Portail
 - Borne incendie
 - Base de vie
 - Transformateur
 - PDL
 - Haie paysagère à créer
 - Module photovoltaïque
 - Parcelle

Référent projet :
M. Thibaut Levesque
06 47 33 97 15
thibaut.levesque@babelenergie.com
108 Boulevard Carnot 47000 Agen

Le demandeur :
BABEL ÉNERGIE
représentée par M. Thibaut Levesque
108 Boulevard Carnot
47000 Agen

Déclaration Préalable
Plan du projet
Adresse : Fontarnière
Code postal : 19800
Ville : Sarran



			Projet de construction d'une centrale au sol photovoltaïque Date : 16/04/2026 Échelle : 1/100 Légende : Clôture Aire SDIS Piste Portail Réserve SDIS Base de vie Transfo à créer PDL Haie paysagère à créer Module photovoltaïque Parcelle
475 180 475 +1,70 +1,30 +0,00 pende=10° pende=10° pende=10° pende=10° +1,70 +1,30 fondations réalisées selon préconisations d'une étude des sols Coupe de principe des tables photovoltaïques			
Référent projet :	Le demandeur :	Déclaration préalable DPC3 - Coupe structures photovoltaïques Adresse : Fontarnière Code postal : 19800 Ville : Sarran	
M. Thibaut Levesque 06 47 33 97 15 thibaut.levesque@babelenergie.com 108 Boulevard Carnot 47000 Agen	BABEL ÉNERGIE représentée par M. Thibaut Levesque 108 Boulevard Carnot 47000 Agen		

			Projet de construction d'une centrale au sol photovoltaïque
			Date : 05/05/2026
			Échelle :
			Légende : Clôture Piste Portail PDL Haie paysagère à créer Module photovoltaïque Parcelle
Référent projet :	Le demandeur :	CAS par CAS	
M. Thibaut Levesque 06 47 33 97 15 thibaut.levesque@babelenergie.com 108 Boulevard Carnot 47000 Agen	BABEL ÉNERGIE représentée par M. Thibaut Levesque 108 Boulevard Carnot 47000 Agen	Insertion du projet	
		Adresse : Fontarnière Code postal : 19800 Ville : Sarraz	