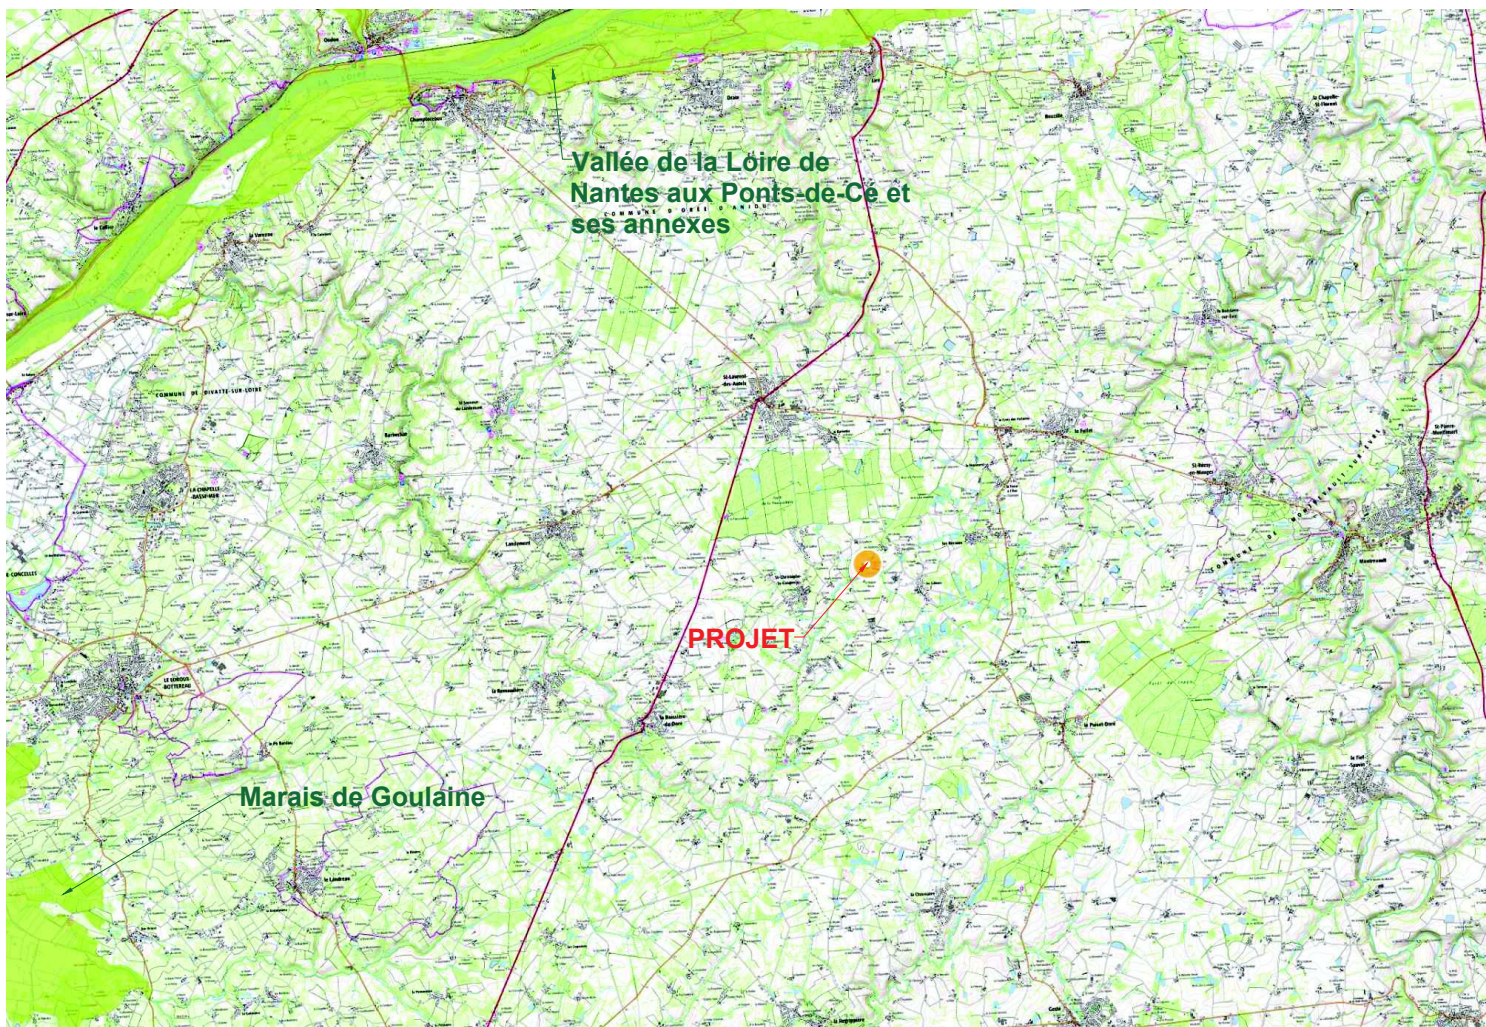


1 cm = 1 km 1:100000

Monsieur Denis BOUCHEREAU
94, rue des Tulliers, Le Barbotin -
Saint-Laurent-Des-Autels
49270 OREE-D'ANJOU

Tel. : 06.60.83.52.17

TERRENA ENVIRONNEMENT
expertises et conseils

*Site : La Mocratière - Saint-Christophe-La-Couperie -
49270 OREE-D'ANJOU*

Tous droits réservés : SAS TERRENA INNOVATION (Article L 111-1 et L 123-1 code de la propriété intellectuelle). Toute reproduction, totale ou partielle et toute représentation du modèle, d'un ou de plusieurs de ses composants, par quelque procédé que ce soit, sans autorisation expresse des Auteurs, est interdite et constitue une contrefaçon sanctionnée par les articles L 335-2 et suivants du code de la propriété intellectuelle. Les cotes de construction ne sont qu'indicatives. La réalisation nécessitant une étude spécialisée pour le béton et les superstructures, sous la responsabilité des entrepreneurs. Les présents plans ne sont pas des plans d'exécution. Ils sont exclusivement destinés à l'obtention des autorisations administratives de construction.

Fichier: BOUCHEREAU Denis_26B0105 / A3 NATURA 2000 - mise à jour: 26/05/2026

	Date
Créé :	23.03.26
Modifié :	
N° F.V. :	26B0105 BP/SL
Phase :	ANNEXE
Plan n° :	16
Echelle :	1:100000