


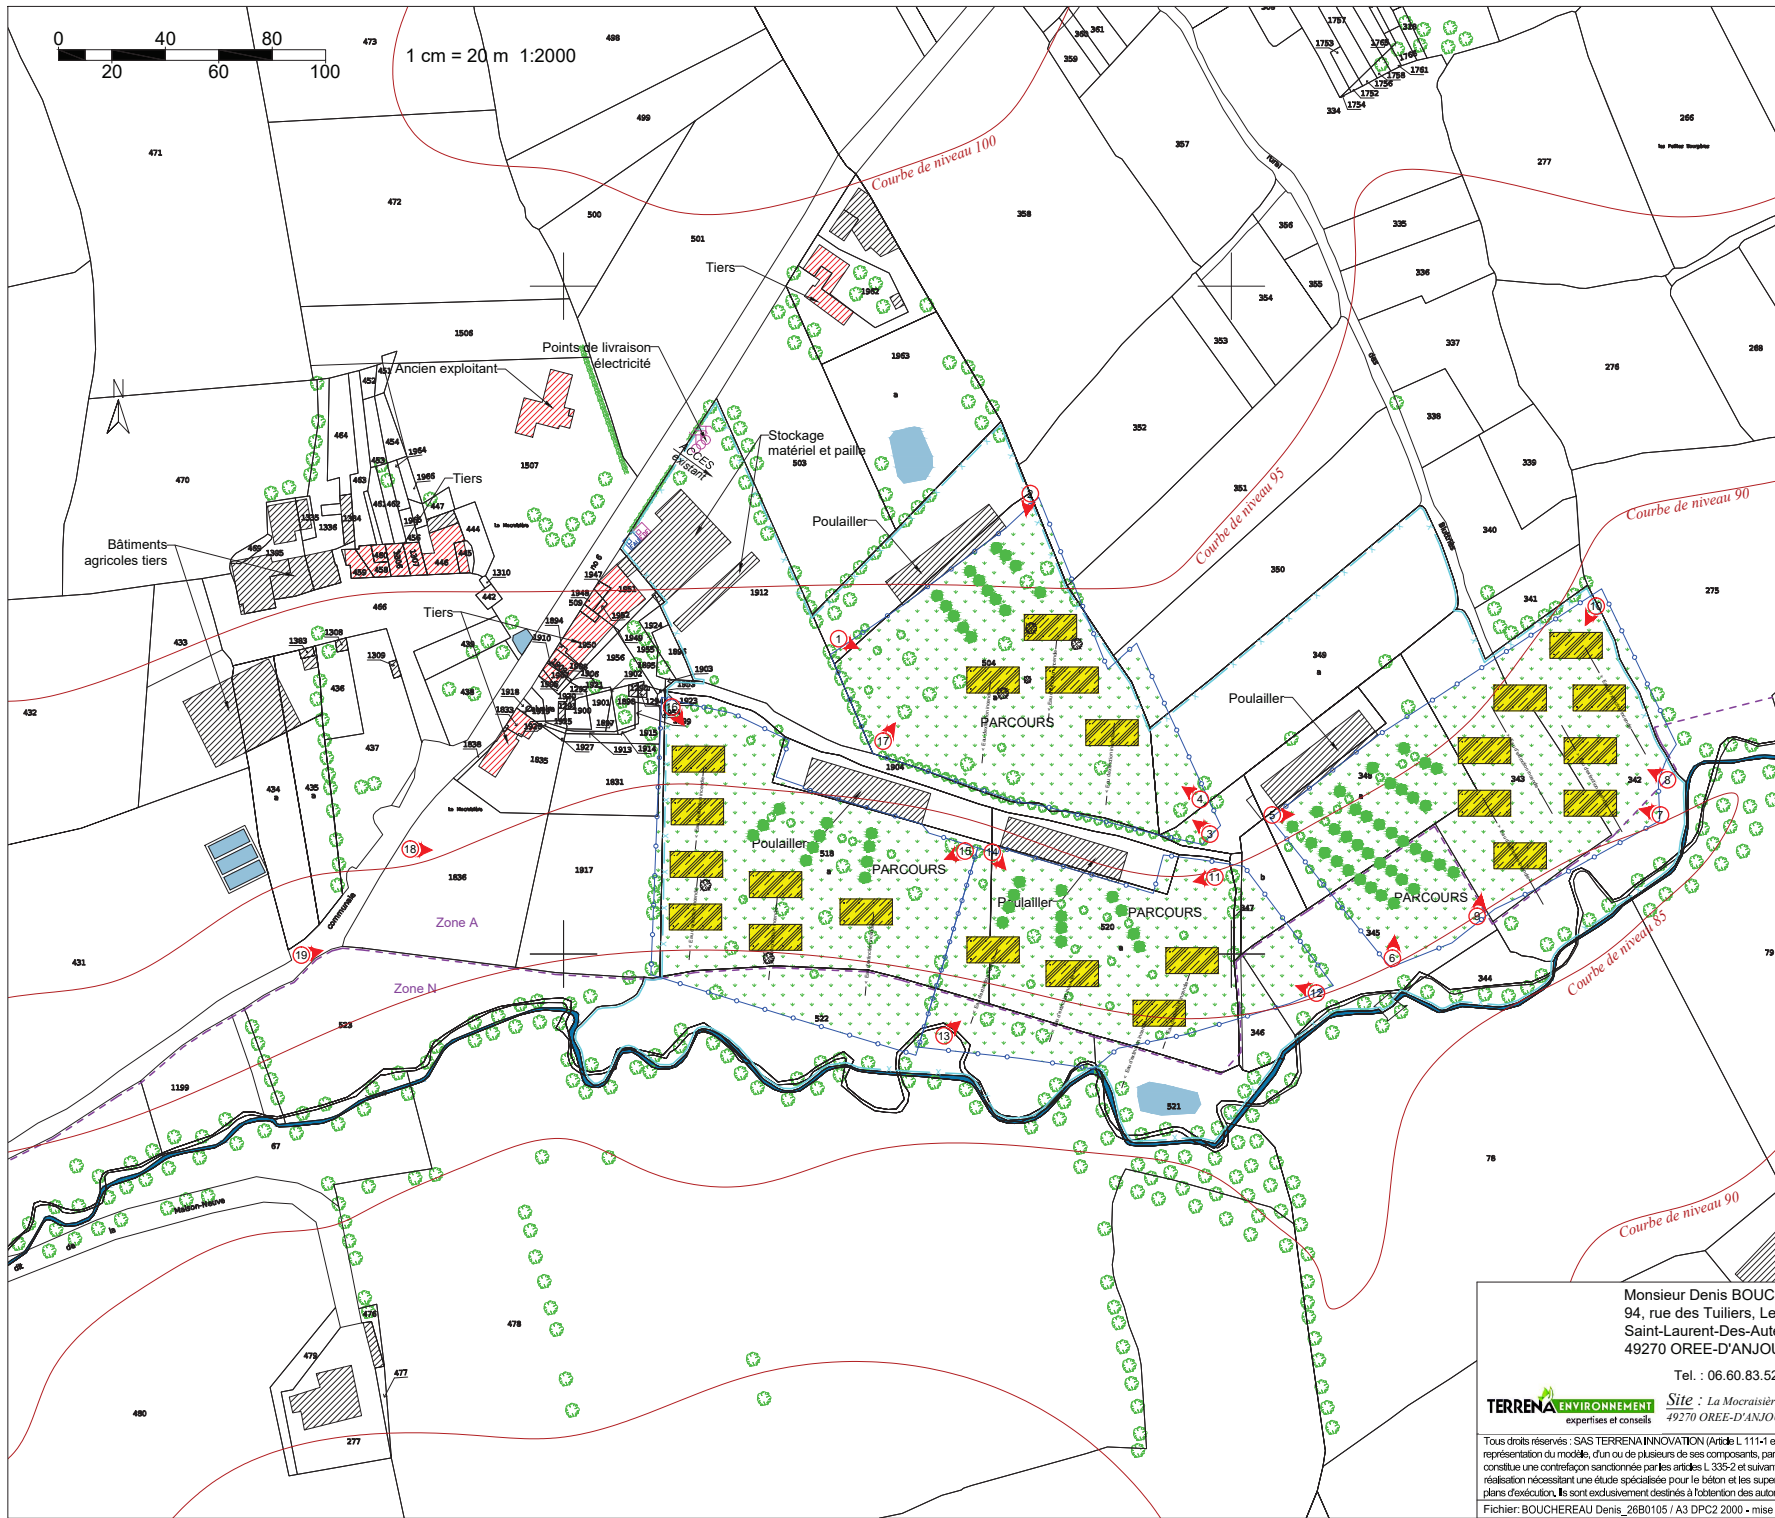

LEGENDE

Bâtiments

Habitations les plus proches

Projet

Panneaux photovoltaïques

Zone enherbée

Zone boisée

1

Emplacement photos prises le 25/03/2026

Existant (arbre / haie arbustive)

Projeté (arbre / haie arbustive)

Supprimé (arbre / haie arbustive)

x

Limite d'unité foncière

Courbe de niveau

Limite de parc

Eau d'extinction incendie

Puits /forage

Borne incendie

Compteur électrique

Compteur eau

Zone PLU

N

PLAN DE MASSE ELARGI

Monsieur Denis BOUCHEREAU
94, rue des Tuiliers, Le Barbotin -
Saint-Laurent-Des-Autels
49270 OREE-D'ANJOU
Tel. : 06.60.83.52.17

TERRENA

ENVIRONNEMENT

expertises et conseils

Site : La Mocratsière - Saint-Christophe-La-Couperie -
49270 OREE-D'ANJOU

Date	
Créé :	23.03.26
Modifié :	
N° F.V.	26B0105 BP/SL
Phase :	DPC2
Plan n° :	3
Echelle :	1:2000

Tous droits réservés : SAS TERRENA INNOVATION (Article L 111-1 et L 123-1 code de la propriété intellectuelle). Toute reproduction, totale ou partielle et toute représentation du modèle, d'un ou de plusieurs de ses composants, par quelque procédé que ce soit, sans autorisation expresse des Auteurs, est interdite et constitue une contrefaçon sanctionnée par les articles L 335-2 et suivants du code de la propriété intellectuelle. Les cotations de construction ne sont qu'indicatives. La réalisation nécessitant une étude spécialisée pour le béton et les superstructures, sous la responsabilité des entrepreneurs. Les présents plans ne sont pas des plans d'exécution. Ils sont exclusivement destinés à l'obtention des autorisations administratives de construire.

Fichier:BOUCHEREAU Denis_26B0105 / A3 DPC2 2000 - mise à jour: 26/05/2026