


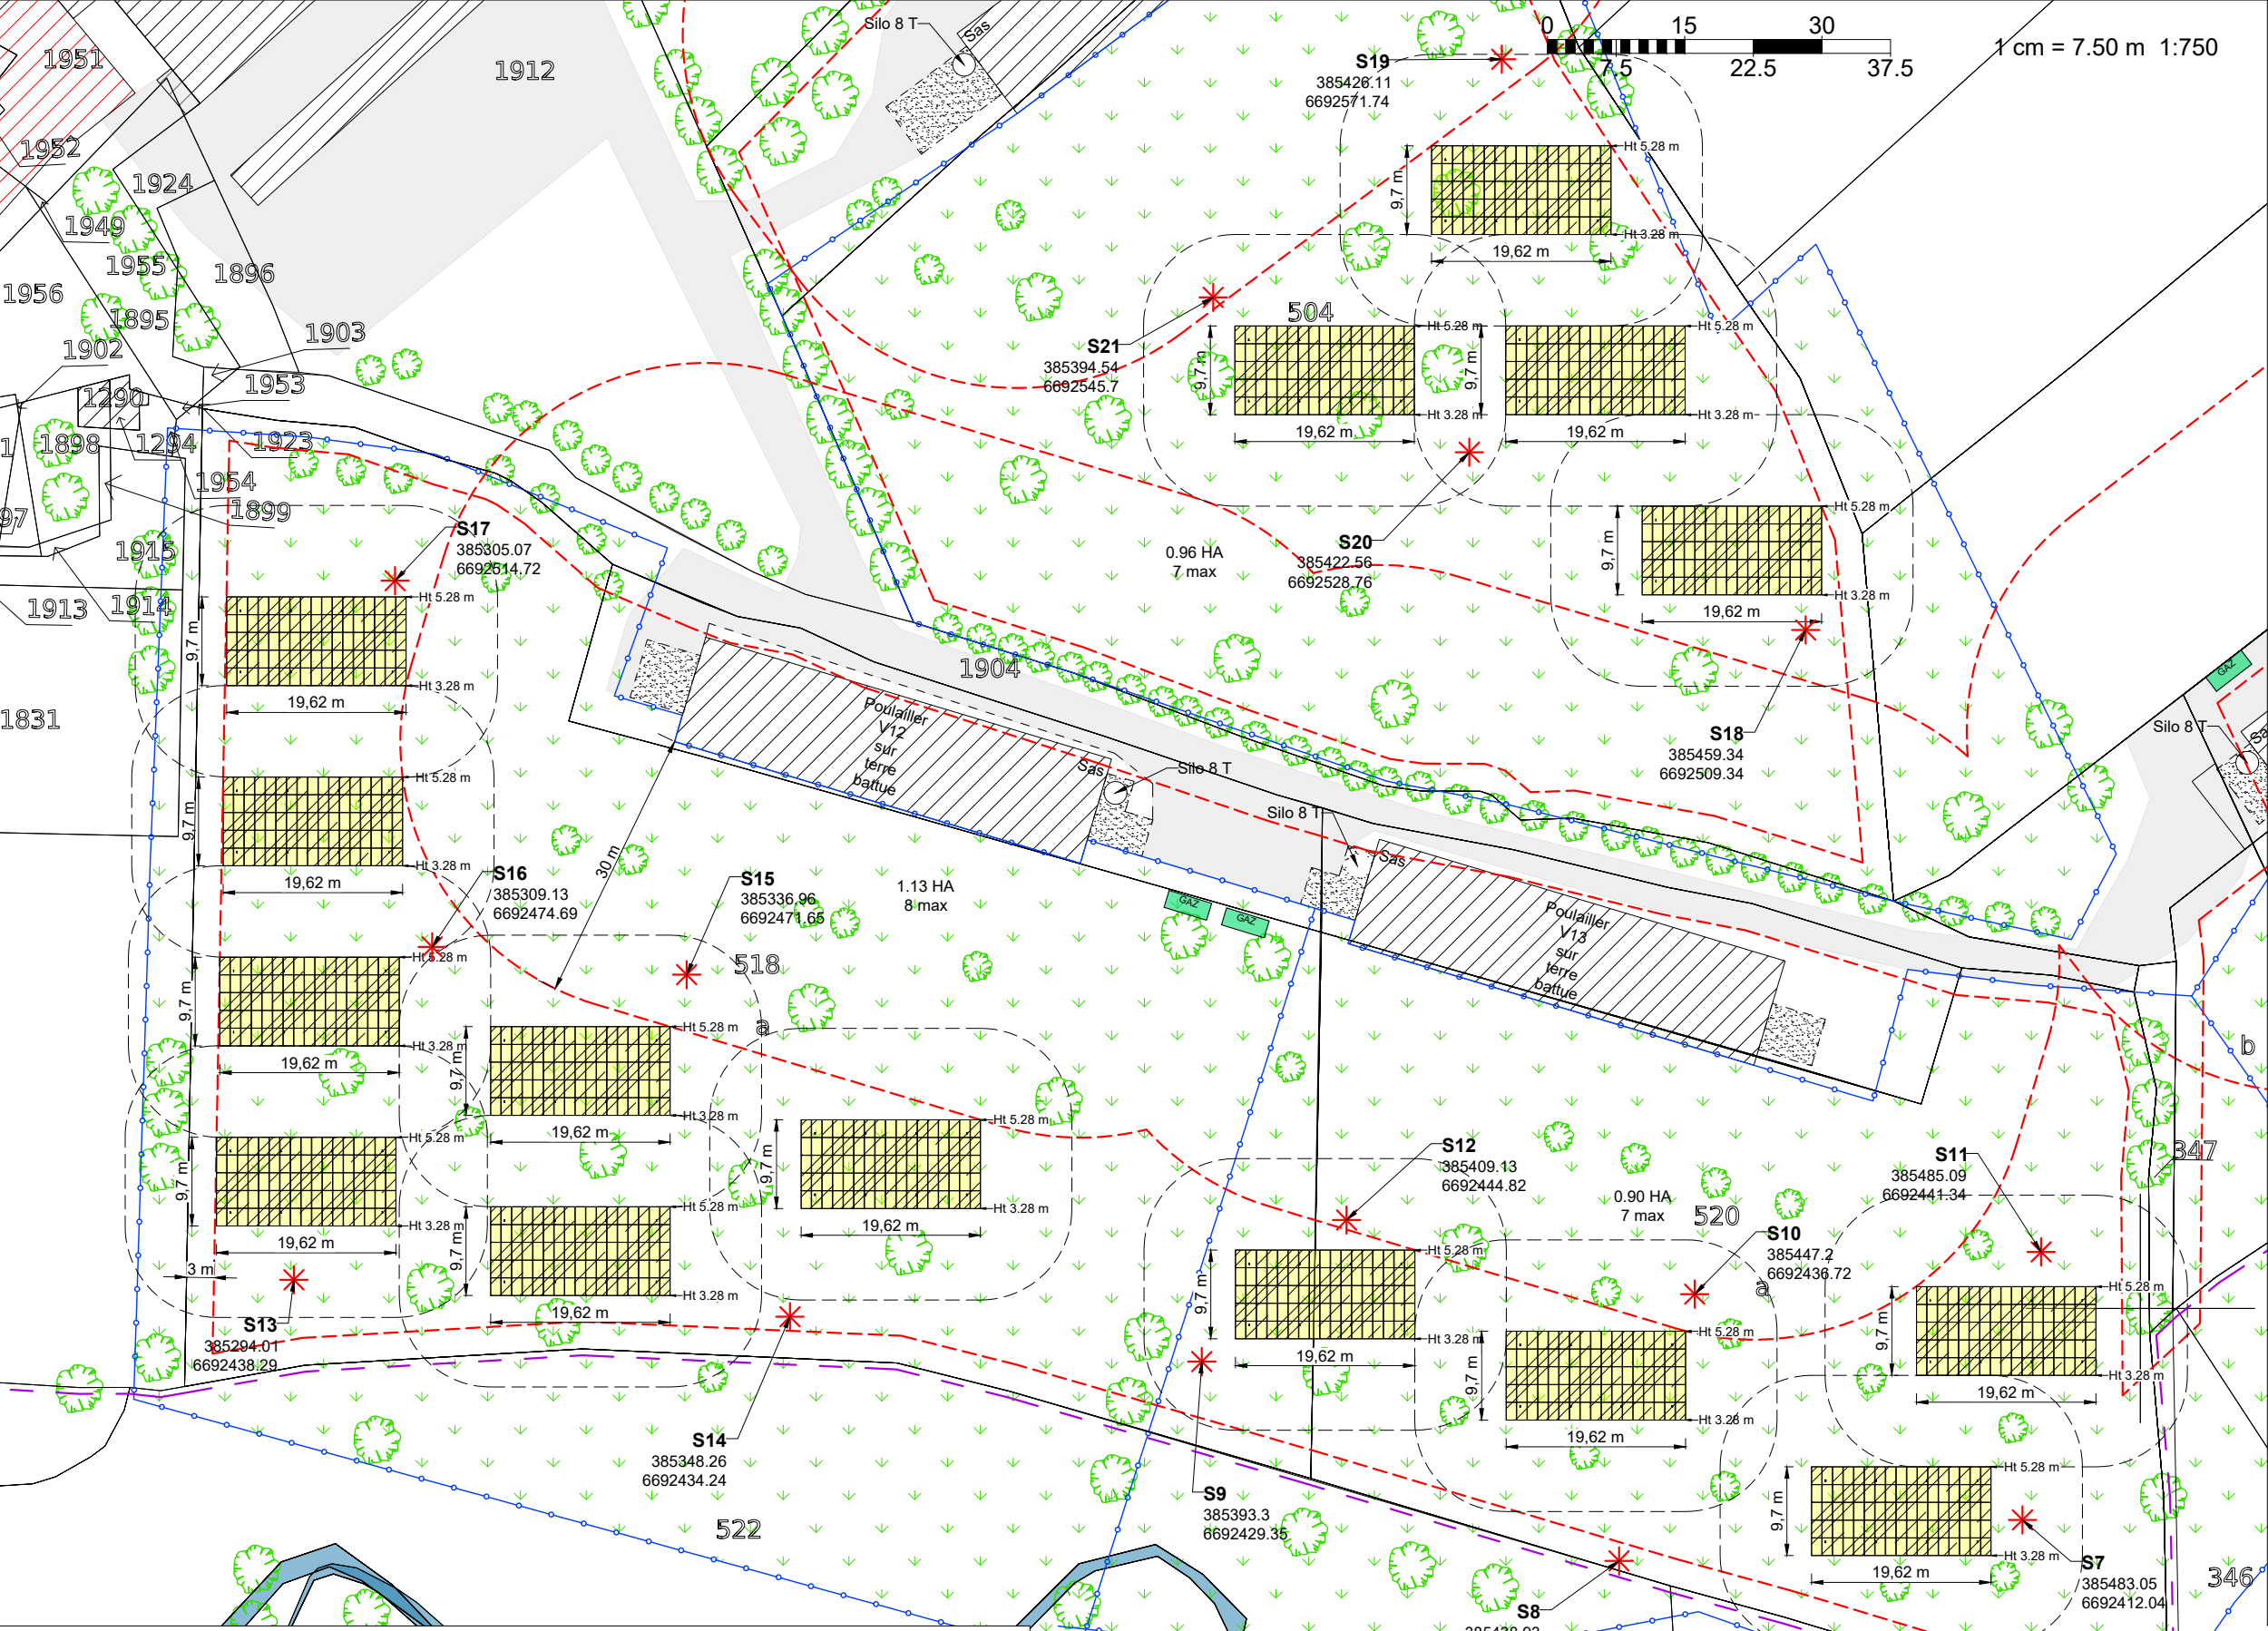

LEGENDE

Zone stabilisée perméable

Zone stabilisée perméable à créer

Zone bétonnée

Zone bétonnée à créer

±0.00

Niveau terrain naturel

±0.00

Niveau sol fini

Existant

Projeté

Supprimé

> EP

Evacuation Eaux Pluviales

Eau exist.

Réseau eau potable

Eau créée

Réseau eau potable

Elec exist.

Réseau électrique (consommation)

Elec créée

Réseau électrique (consommation)

Elec injection

Réseau électrique (injection électricité photovoltaïque)

Compteur électrique

Compteur eau

Puits

Forage

Borne incendie

Extincteur

GE

Groupe électrogène

Pharmacie

Local phytosanitaire

GAZ

Cuve gaz

FUEL 2000L

Cuve fuel xxxxL avec rétention/double paroi

Bac équarrissage

Cloche

Congélateur

Disconnecteur

Pompe de relevage

Poteau EDF

Vanne de barrage gaz

HUILE

Cuve huile

HUILE USAGÉE

Cuve huile usagée

Elec

Armoire électrique

Hydrant d'irrigation

Plan de localisation des investigations pédologiques

LEGENDE

Sondage

PLAN DE MASSE

Monsieur Denis BOUCHEREAU
94, rue des Tuilliers, Le Barbotin -
Saint-Laurent-Des-Autels
49270 OREE-D'ANJOU
Tel. : 06.60.83.52.17

TERRENA ENVIRONNEMENT

expertises et conseils

Tous droits réservés : SAS TERRENA INNOVATION (Article L 111-1 et L 123-1 code de la propriété intellectuelle). Toute reproduction, totale ou partielle et toute représentation du modèle, d'un ou de plusieurs de ses composants, par quelque procédé que ce soit, sans autorisation expresse des Auteurs, est interdite et constitue une contrefaçon sanctionnée par les articles L 335-2 et suivants du code de la propriété intellectuelle. Les cotés de construction ne sont qu'indicatifs. La réalisation nécessitant une étude spécialisée pour le béton et les superstructures, sous la responsabilité des entrepreneurs. Les présents plans ne sont pas des plans d'exécution. Ils sont exclusivement destinés à l'obtention des autorisations administratives de construire.
Fichier: BOUCHEREAU Denis_26B0105 / A3 PC2 750 SONDAGE ZH (2) - mise à jour: 05/05/2026

	Date
Créé :	23.03.26
Modifié :	
N° F.V.	26B0105 BP/SL
Phase :	PC2
Plan n° :	2
Echelle :	1:750