




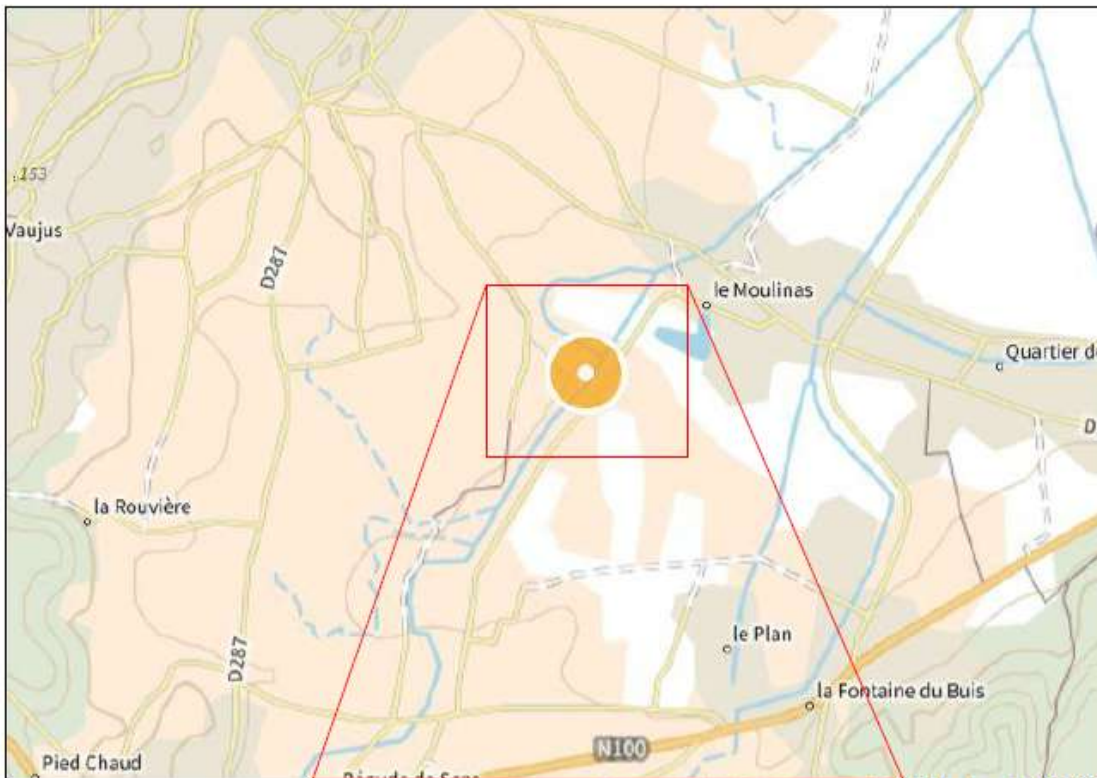

Echelle : 1 / 25 000è

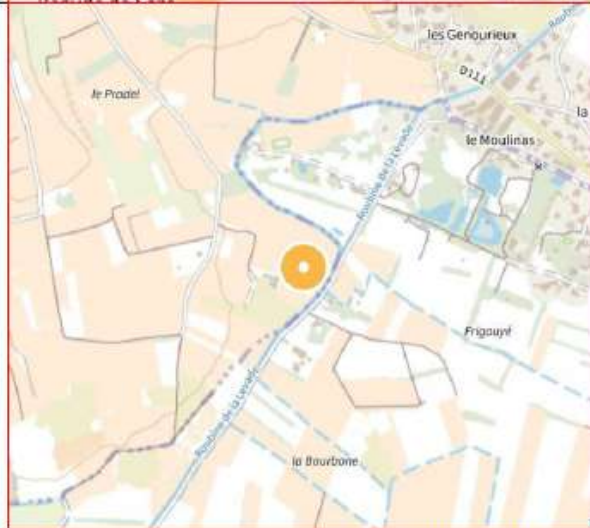


Echelle : 1 / 10 000è

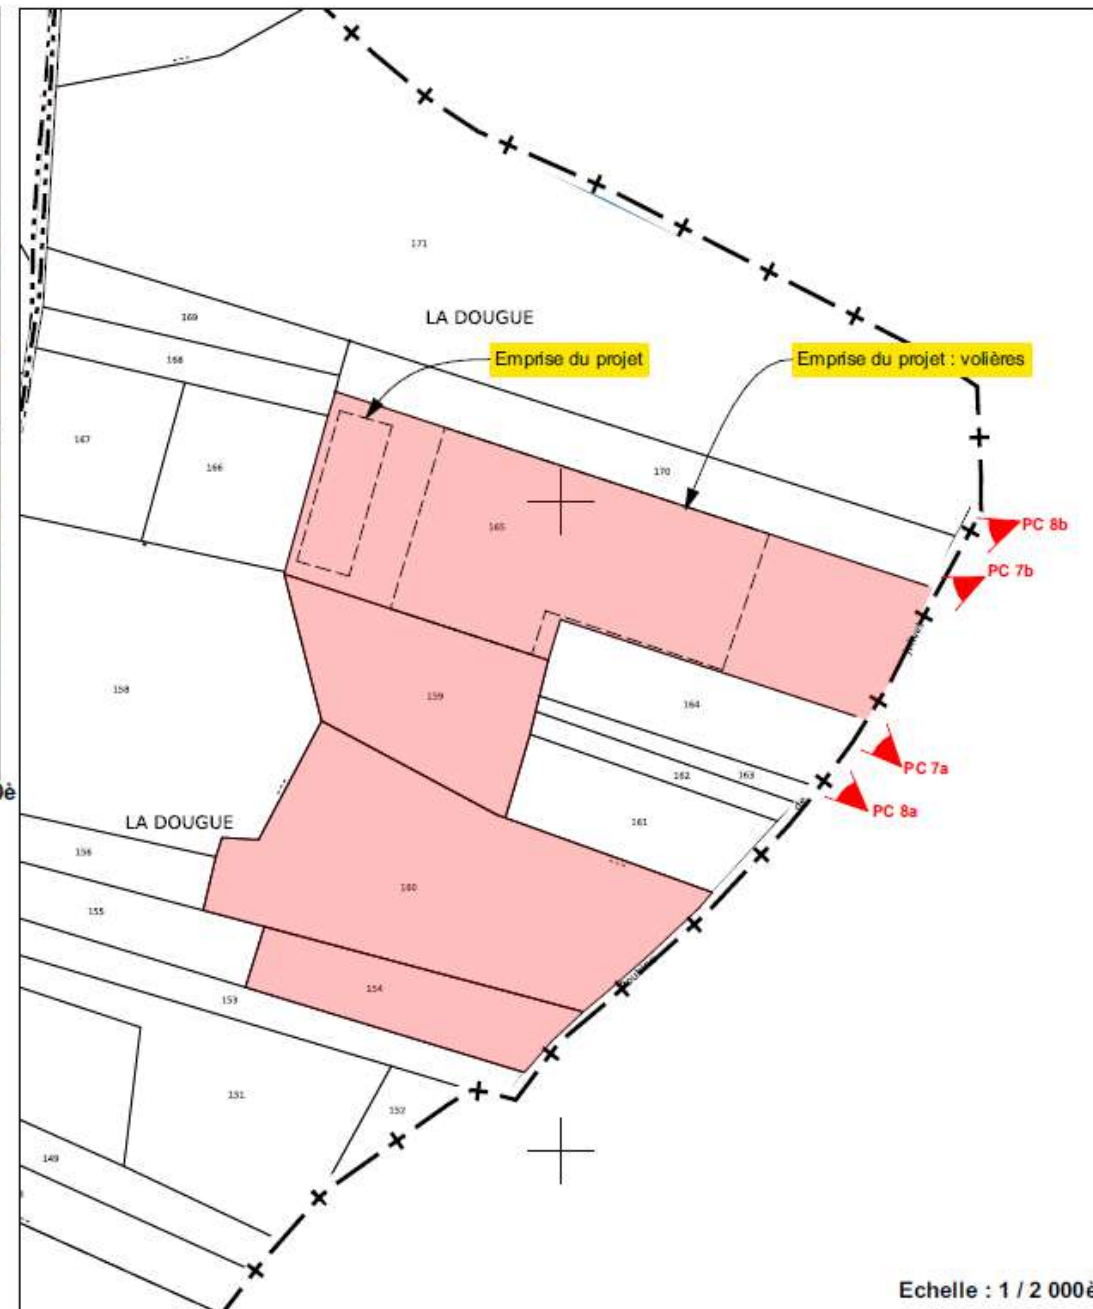

Echelle : 1 / 2 000è

N

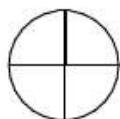

A.M.O.

Watt et Co Ingénierie
Groupe Watt & Co
tch@wattco.com

19 Avenue de la Grande Armée, 75116 Paris
urbanisme@groupewattco.com



Réservé à la Mairie pour AVIS:

PERMIS DE CONSTRUIRE

Adresse projet :
Chemin de Pradel 30650 ROCHEFORT-DU-
GARD

Cachet et signature
Pour le Demandeur :

DALEMBERT ENR
10 Avenue de la Grande Armée
75116 PARIS
018821 042 737 134

F. S. Gaudet

Affaire : 3068 - PC 1

Phase : PC

Indice : 1

Date : 17/11/2025

Echelle 1:25 000 - 1:10 000 - 1:2 000