


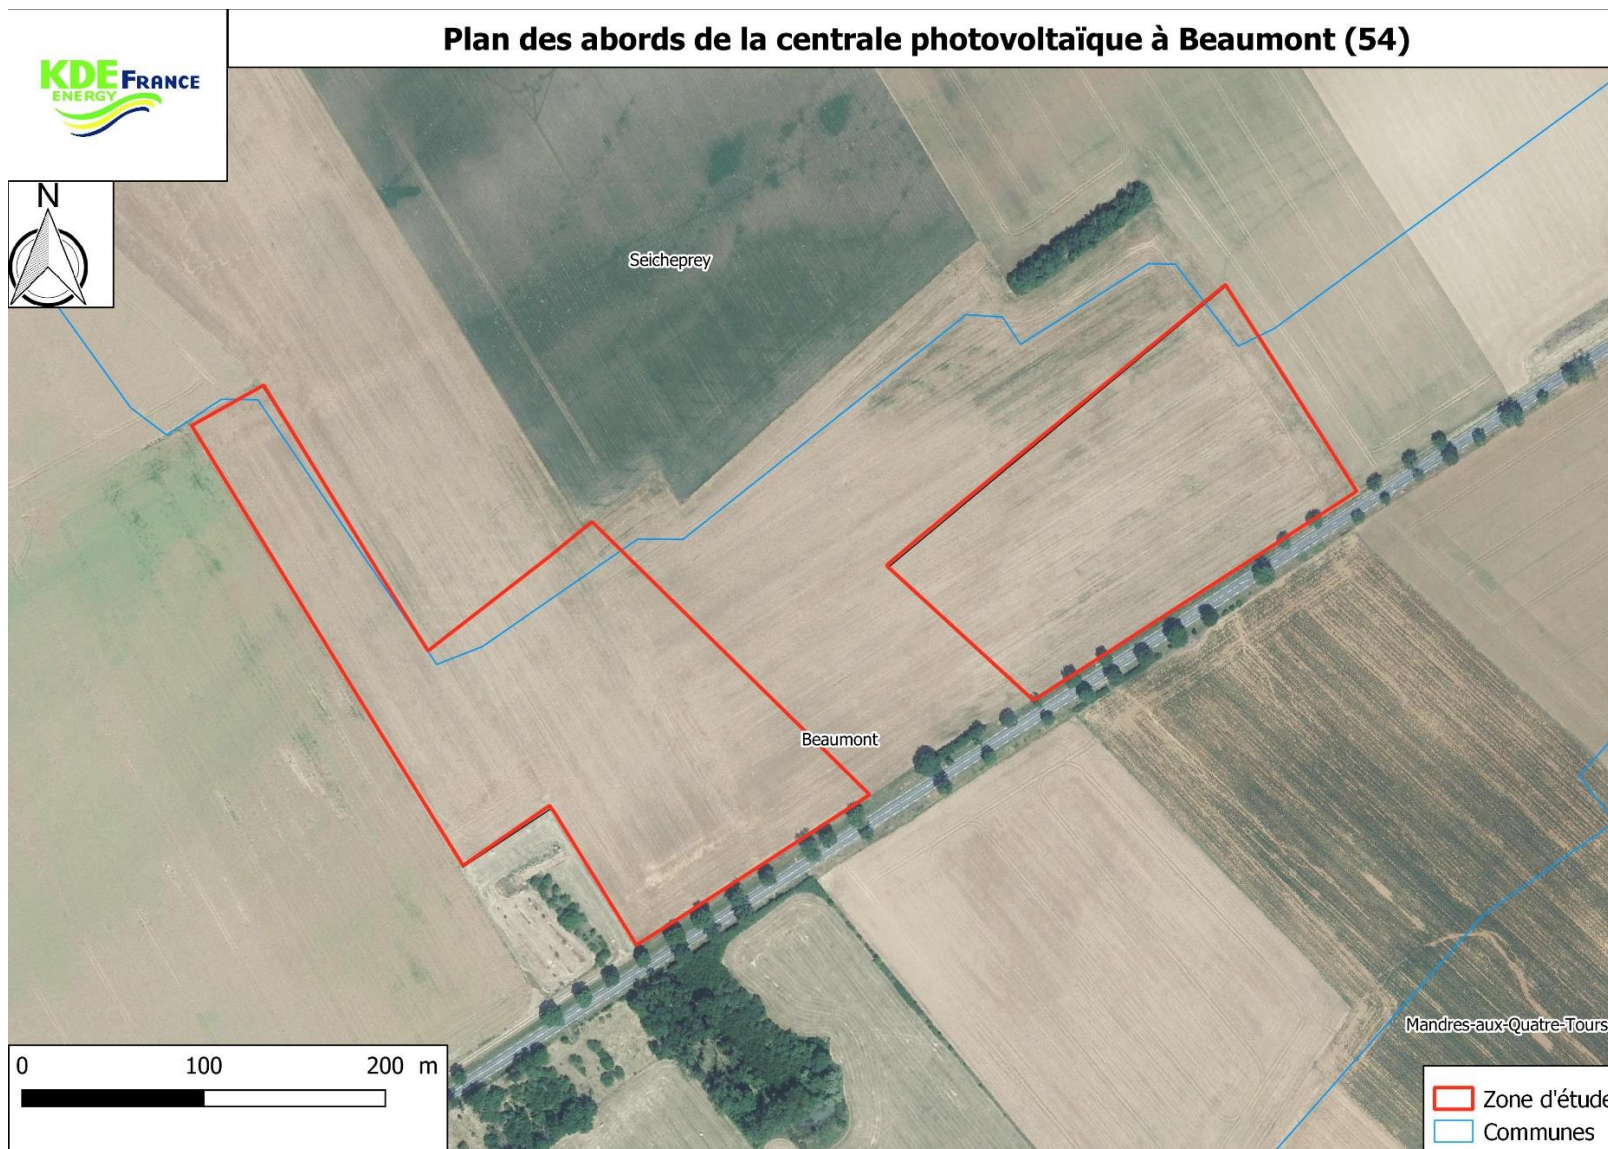

Plan des abords du projet au 1/3000



Plan des abords du projet au 1/5000

