


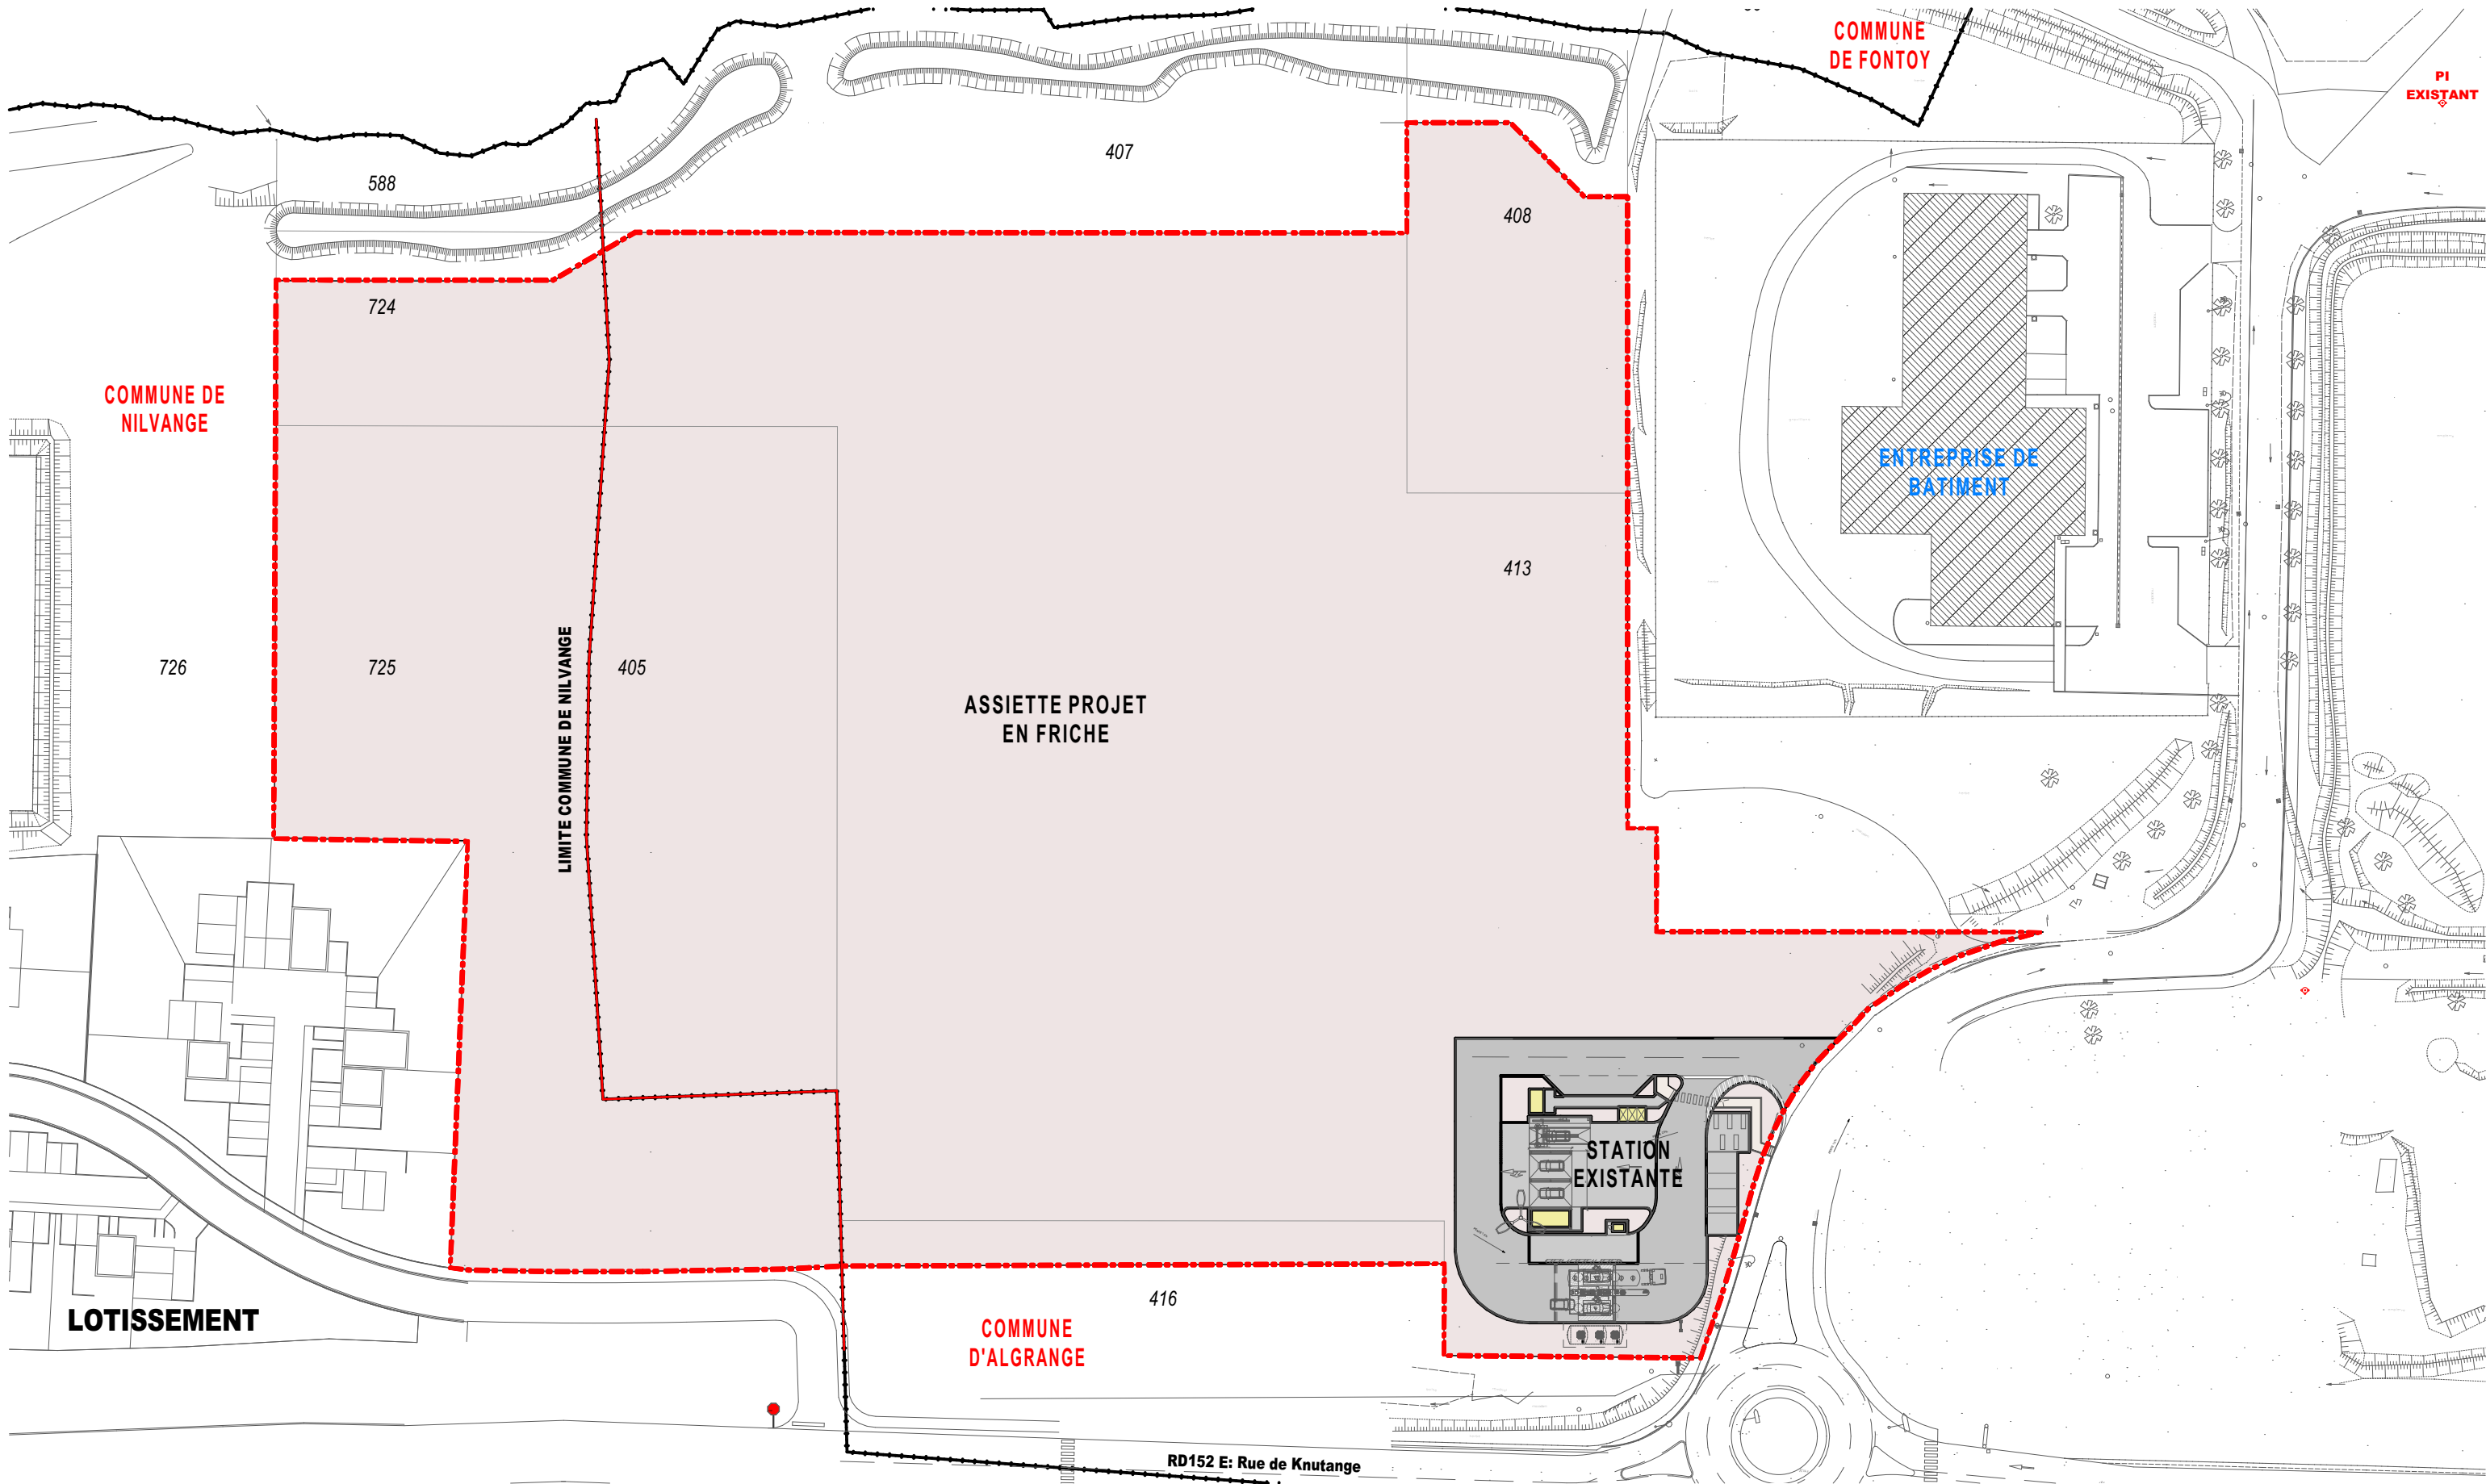

--- LIMITE EMPRISE FONCIERE

—+— LIMITE COMMUNALE

COMMUNE DE
NILVANGE

SUPER U

Rue de Knutange - Z.I de la Paix
57440 - ALGRANGE

COBI
ENGINEERING

SIEGE SOCIAL : RUE CHARLES DE GAULLE - 22100 L'ANVILLAY
AGENCE DE RENNES : CAP COURROUZE - 1 RUE LOUIS BRAILLE - 35136 SAINT-JACQUES-DE-LA-LANDE
TEL : 02-96-36-18-37 / FAX : 02-96-65-37-99
E-MAIL : contact@cobi-sa.com

www.cobi-sa.com

Plan de masse existant

REF. PIECE :	Annexe 03	CAS PAR CAS
ECHELLE :	DATE :	03/02/2025
13-111-4		F.R.

Dessiné avec ArchiCAD, ce plan est notre propriété exclusive et ne peut être communiqué, reproduit ou exécuté sans notre autorisation