
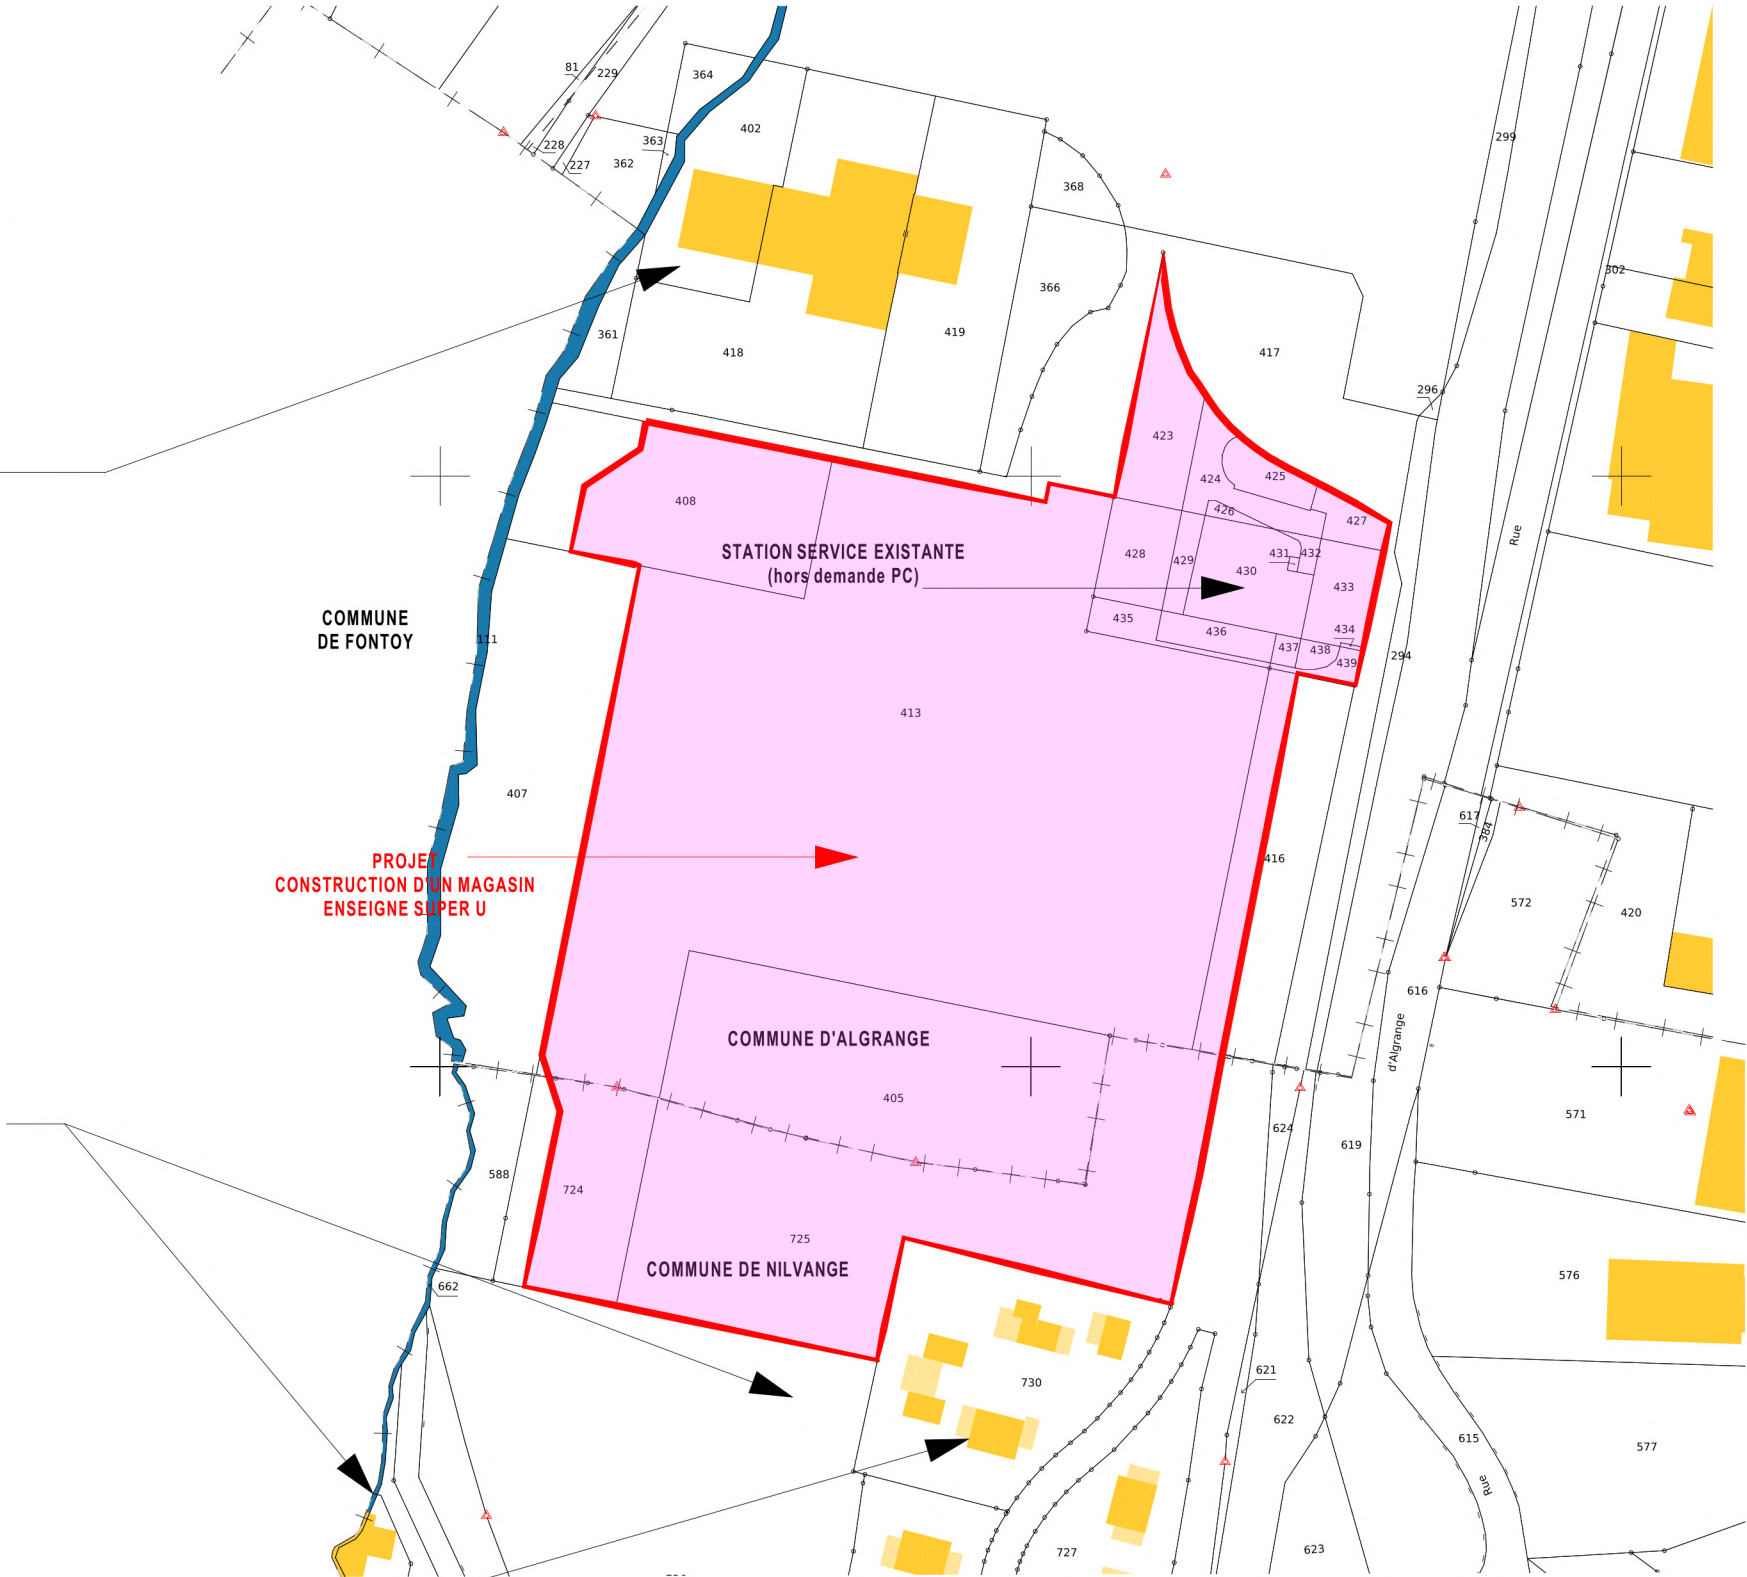


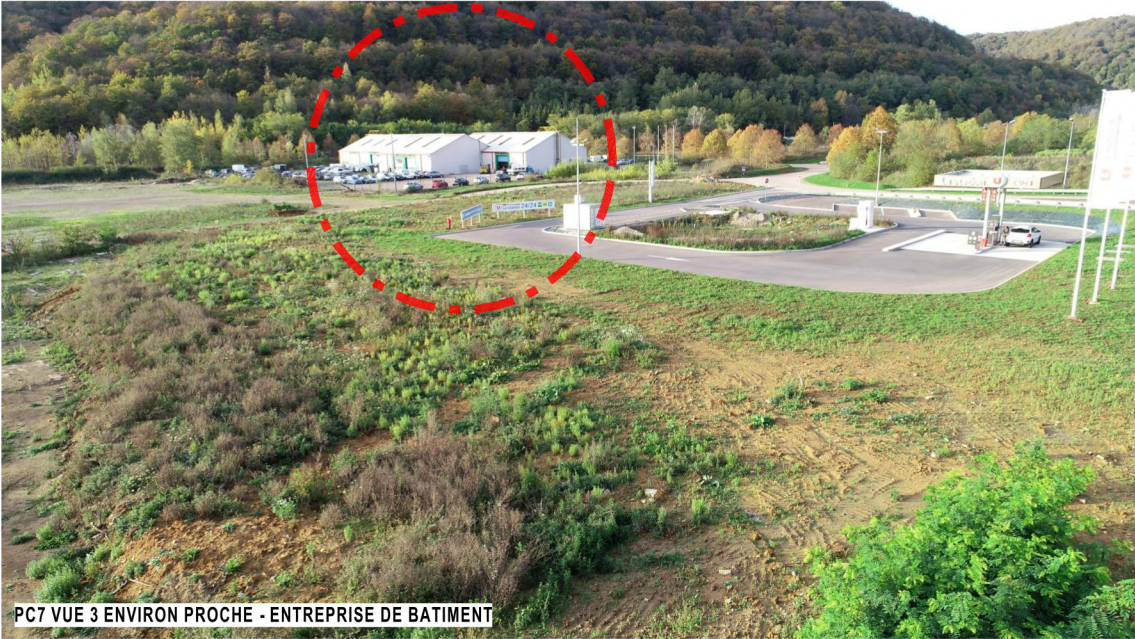

SUPER U

Rue de Knutange - Z.I de la Paix
57440 - ALGRANGE

COBI
ENGINEERING
SIEGE SOCIAL : RUE CHARLES DE GAULLE - 22100 L'ANVALLAY
AGENCE DE RENNES : CAP COURROUZE - 1 RUE LOUIS BRAILLE - 35136 SAINT-JACQUES-DE-LA-LANDE
TEL : 02-96-38-18-37 / FAX : 02-96-85-37-89
E-MAIL : contact@cobi-sa.com
www.cobi-sa.com

ENVIRONNEMENT PROCHE

REF. PIECE :	CAS PAR CAS
Annexe 02	
ECHELLE :	DATE :
	31/01/2025
13-111-2	F.R.

Dessiné avec ArchiCAD, ce plan est notre propriété exclusive et ne peut être communiqué, reproduit ou exécuté sans notre autorisation