


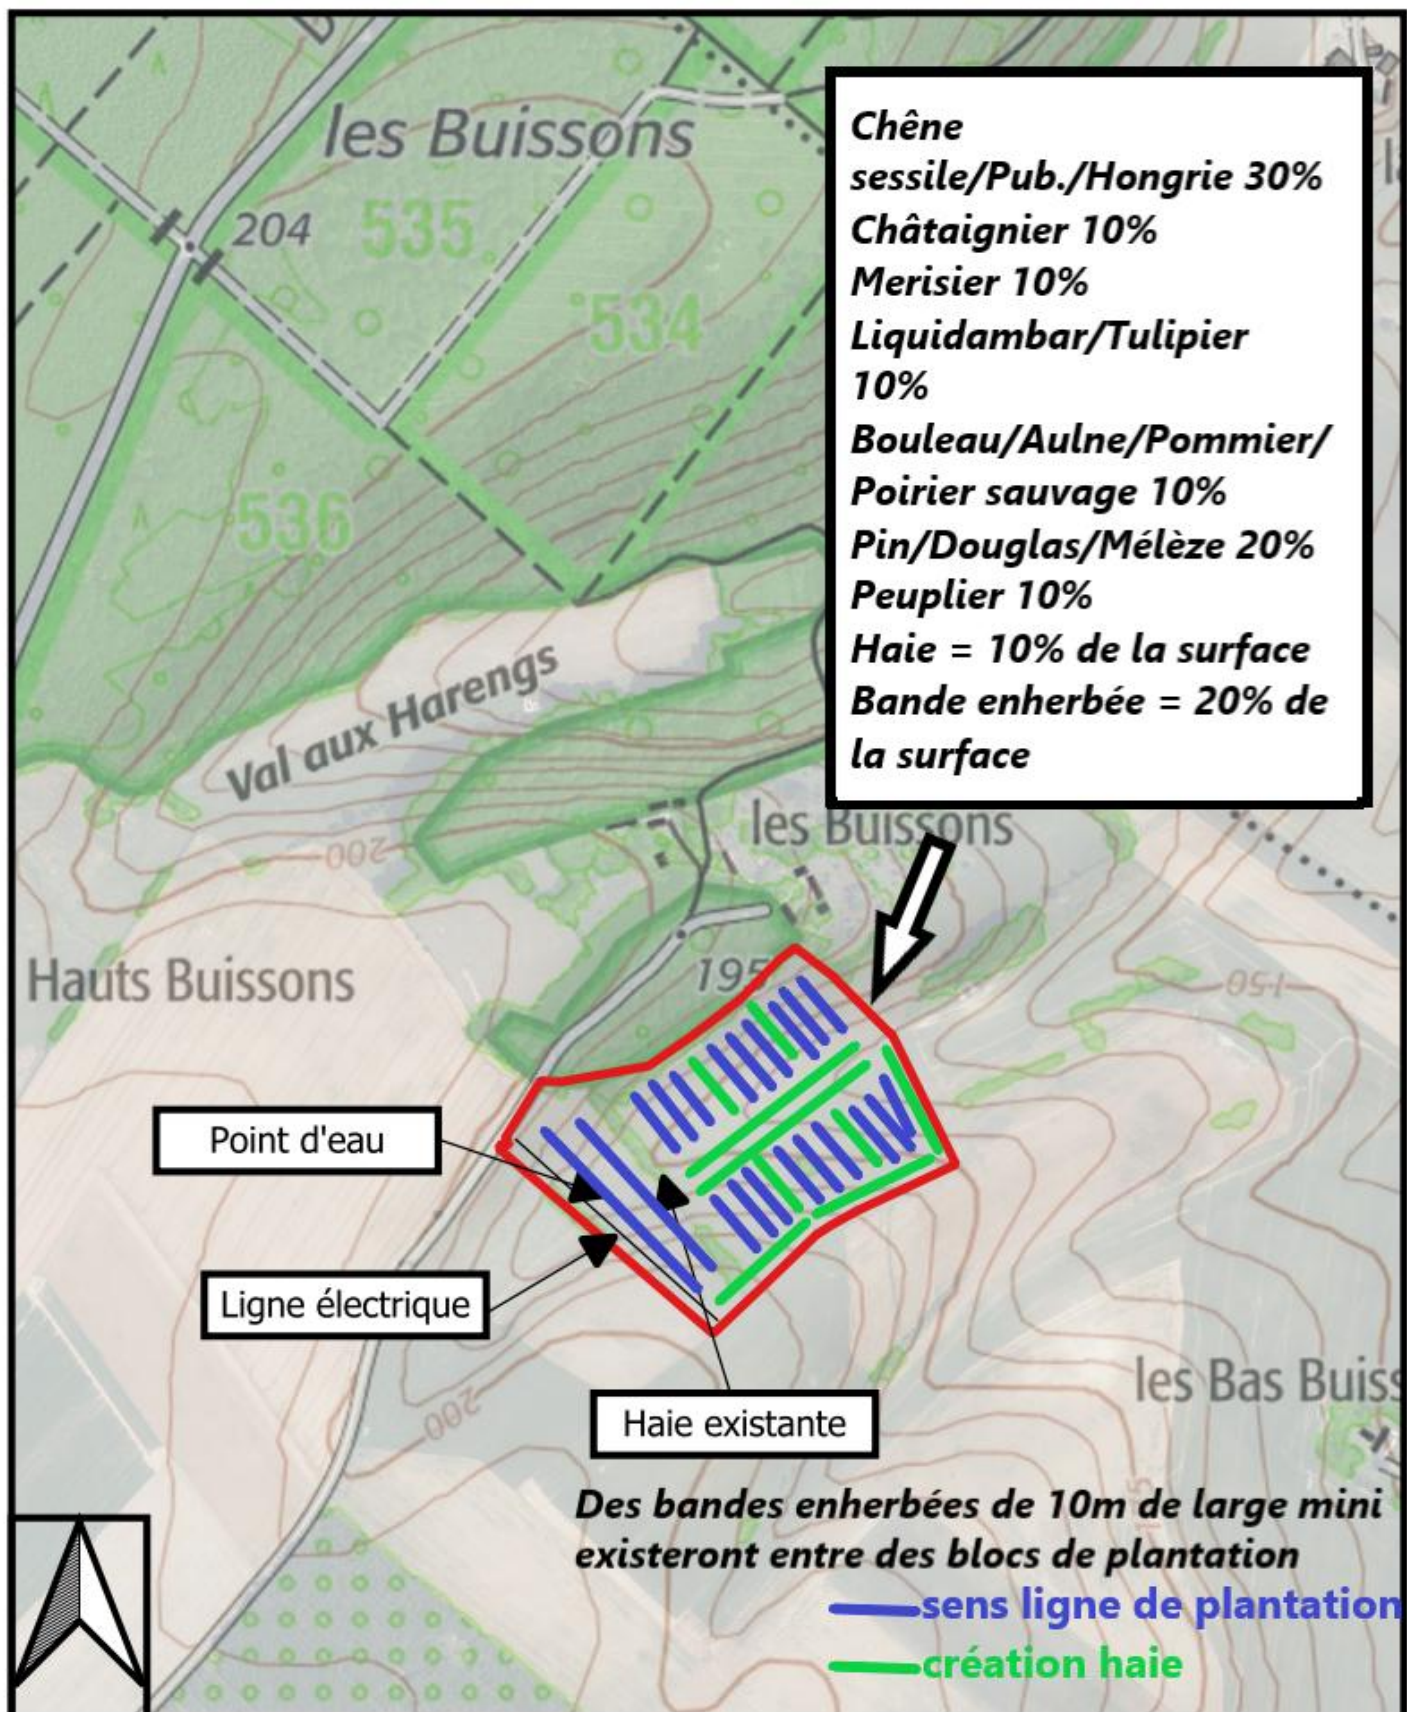

Plan du projet

Les Buissons, propriété de Sabine SUEUR

8ha 1484

REALCAMP (76)

Echelle : 1/7000ème