


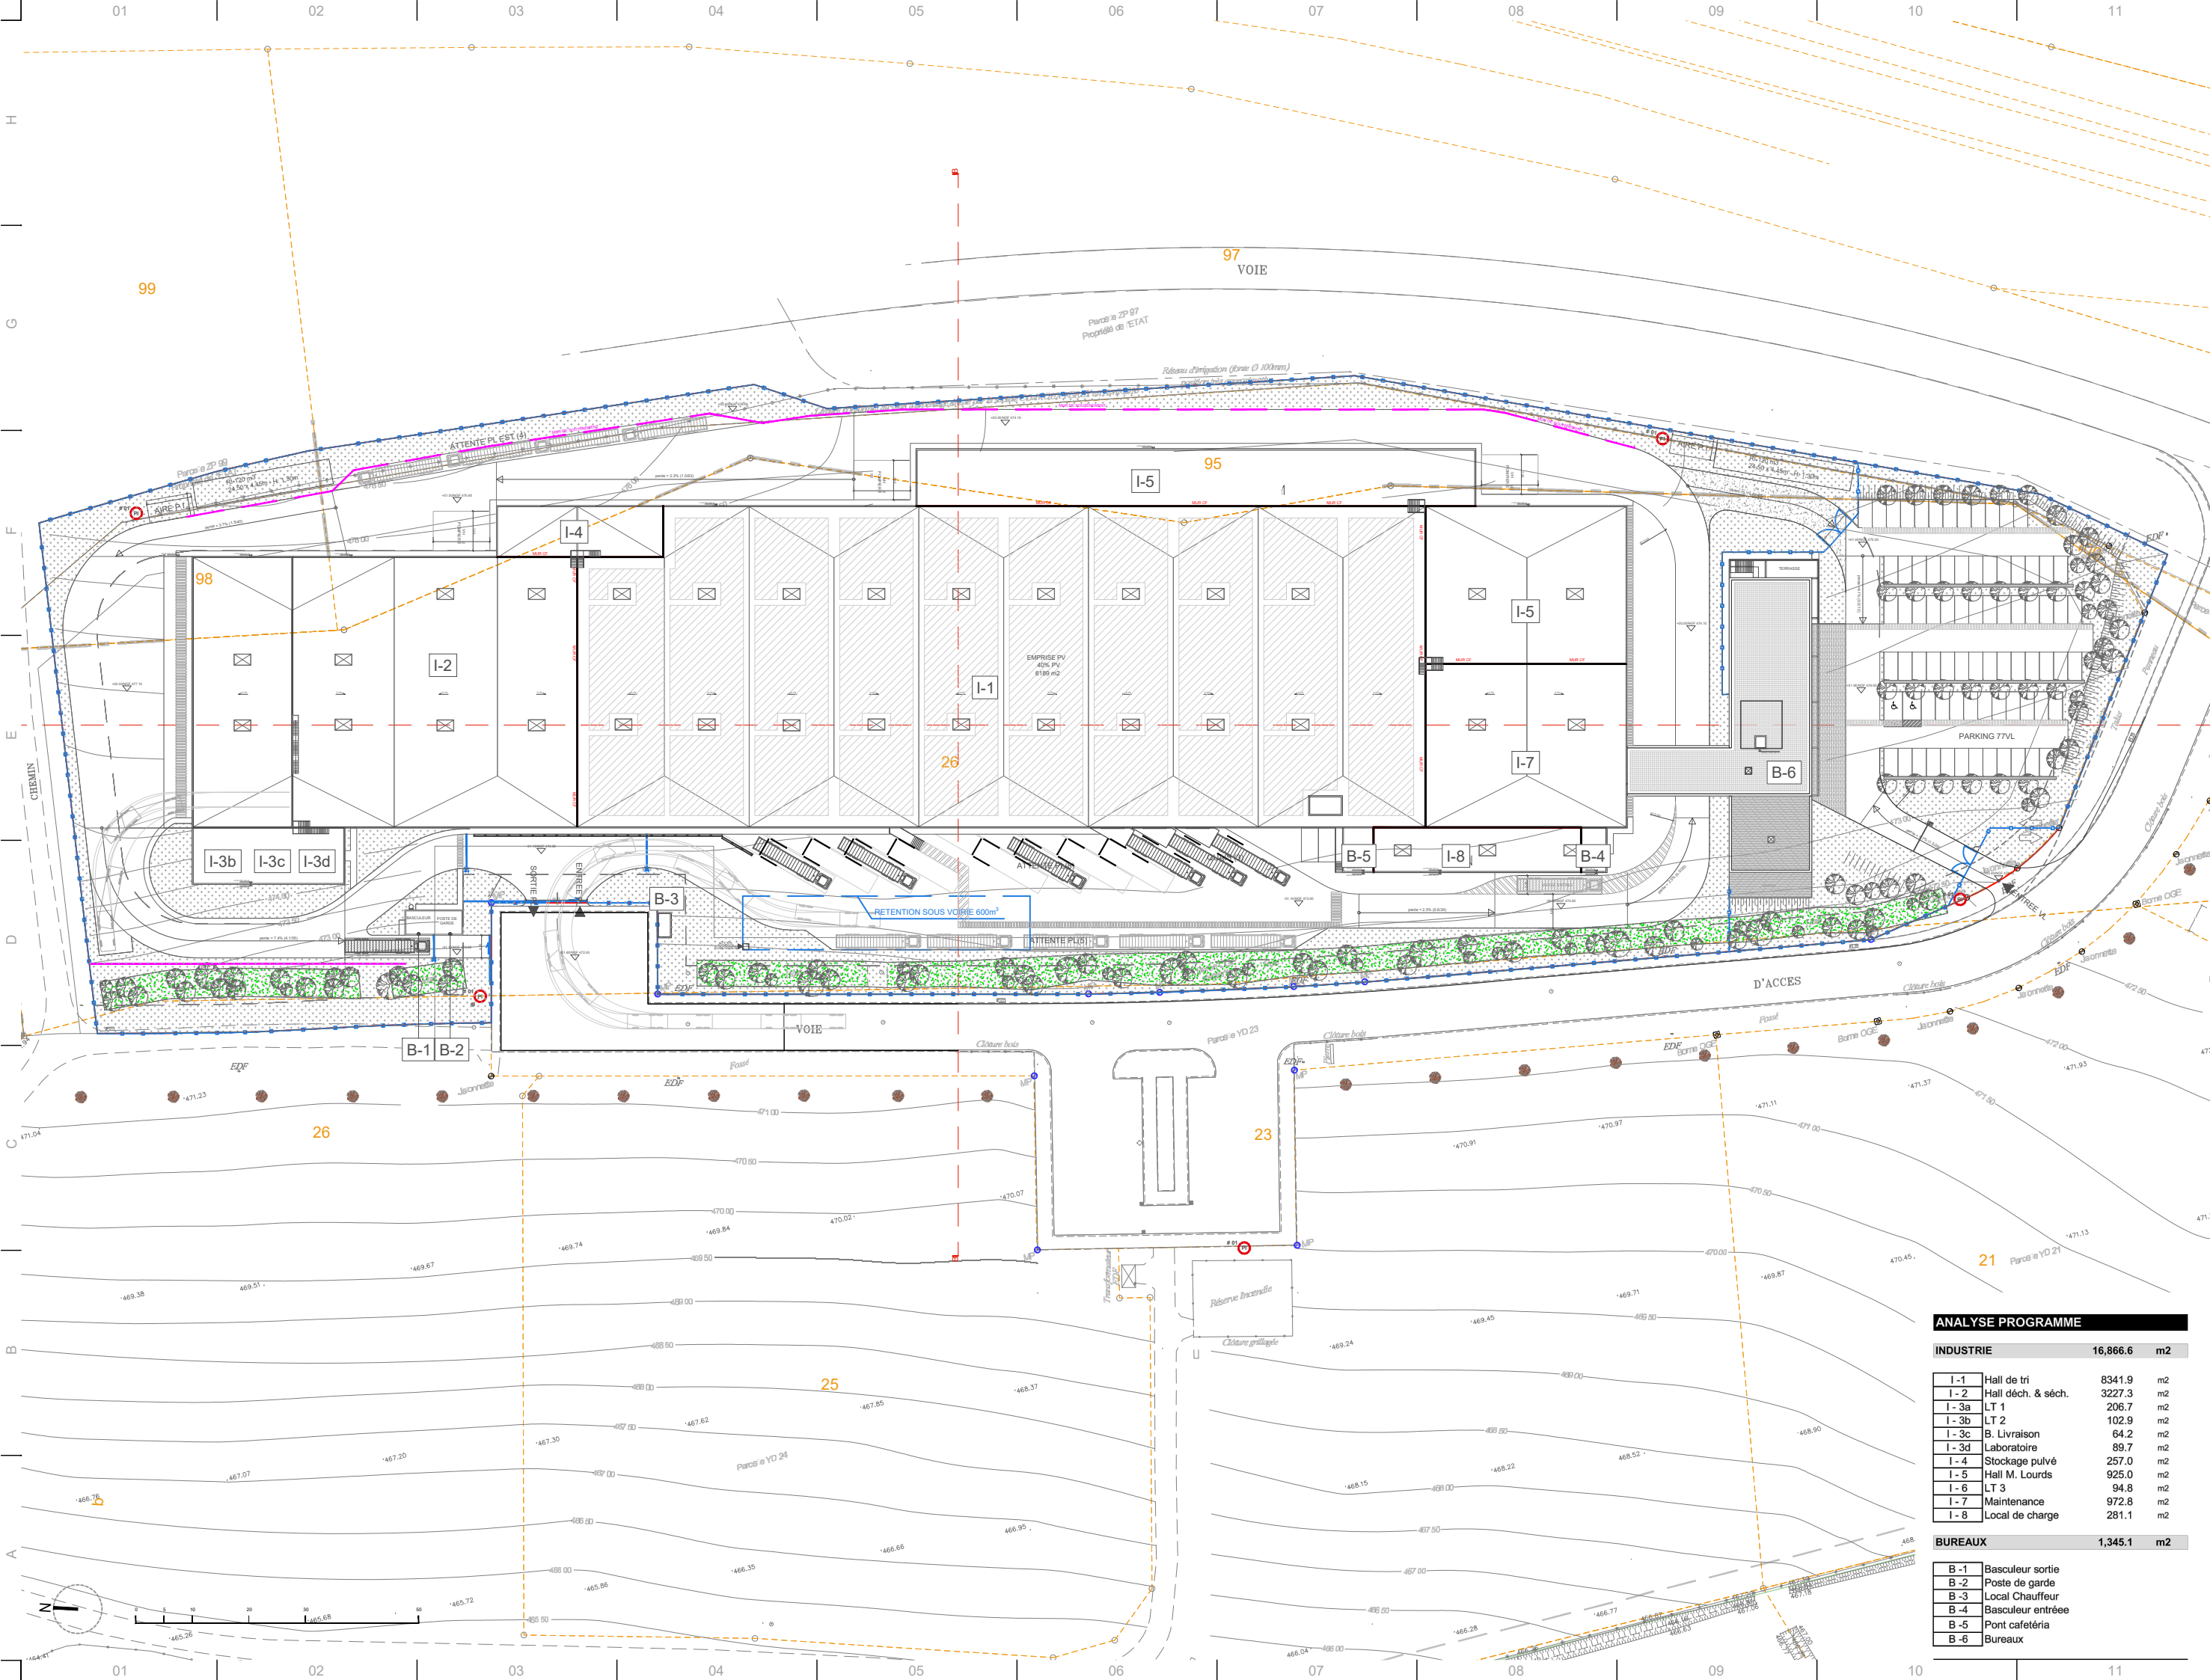

MAÎTRE D'OUVRAGE:

CONTRACTANT GÉNÉRAL:

ARCHITECTE:

PROJET:

23-005

PLAN DE MASSE

PROGRAMME

EXP

AR

PHASE

AVP

PAGE

DOCUMENT

A3

INDEX

J

ECH.

1:1000

DATE

2026.04.30

ZA LES JACQUINS OUEST

COMMUNE DE NEULISE

ANALYSE PROGRAMME

INDUSTRIE

16,866.6

m2

I-1

Hall de tri

8341.9

m2

I-2

Hall déch. & séch.

3227.3

m2

I-3a

LT 1

206.7

m2

I-3b

LT 2

102.9

m2

I-3c

B. Livraison

64.2

m2

I-3d

Laboratoire

89.7

m2

I-4

Stockage pulvé

257.0

m2

I-5

Hall M. Lourds

925.0

m2

I-6

LT 3

94.8

m2

I-7

Maintenance

972.8

m2

I-8

Local de charge

281.1

m2

BUREAUX

1,345.1

m2

B-1

Basculeur sortie

B-2

Poste de garde

B-3

Local Chauffeur

B-4


Basculeur entrée

B-5

Pont cafétéria

B-6

Bureaux

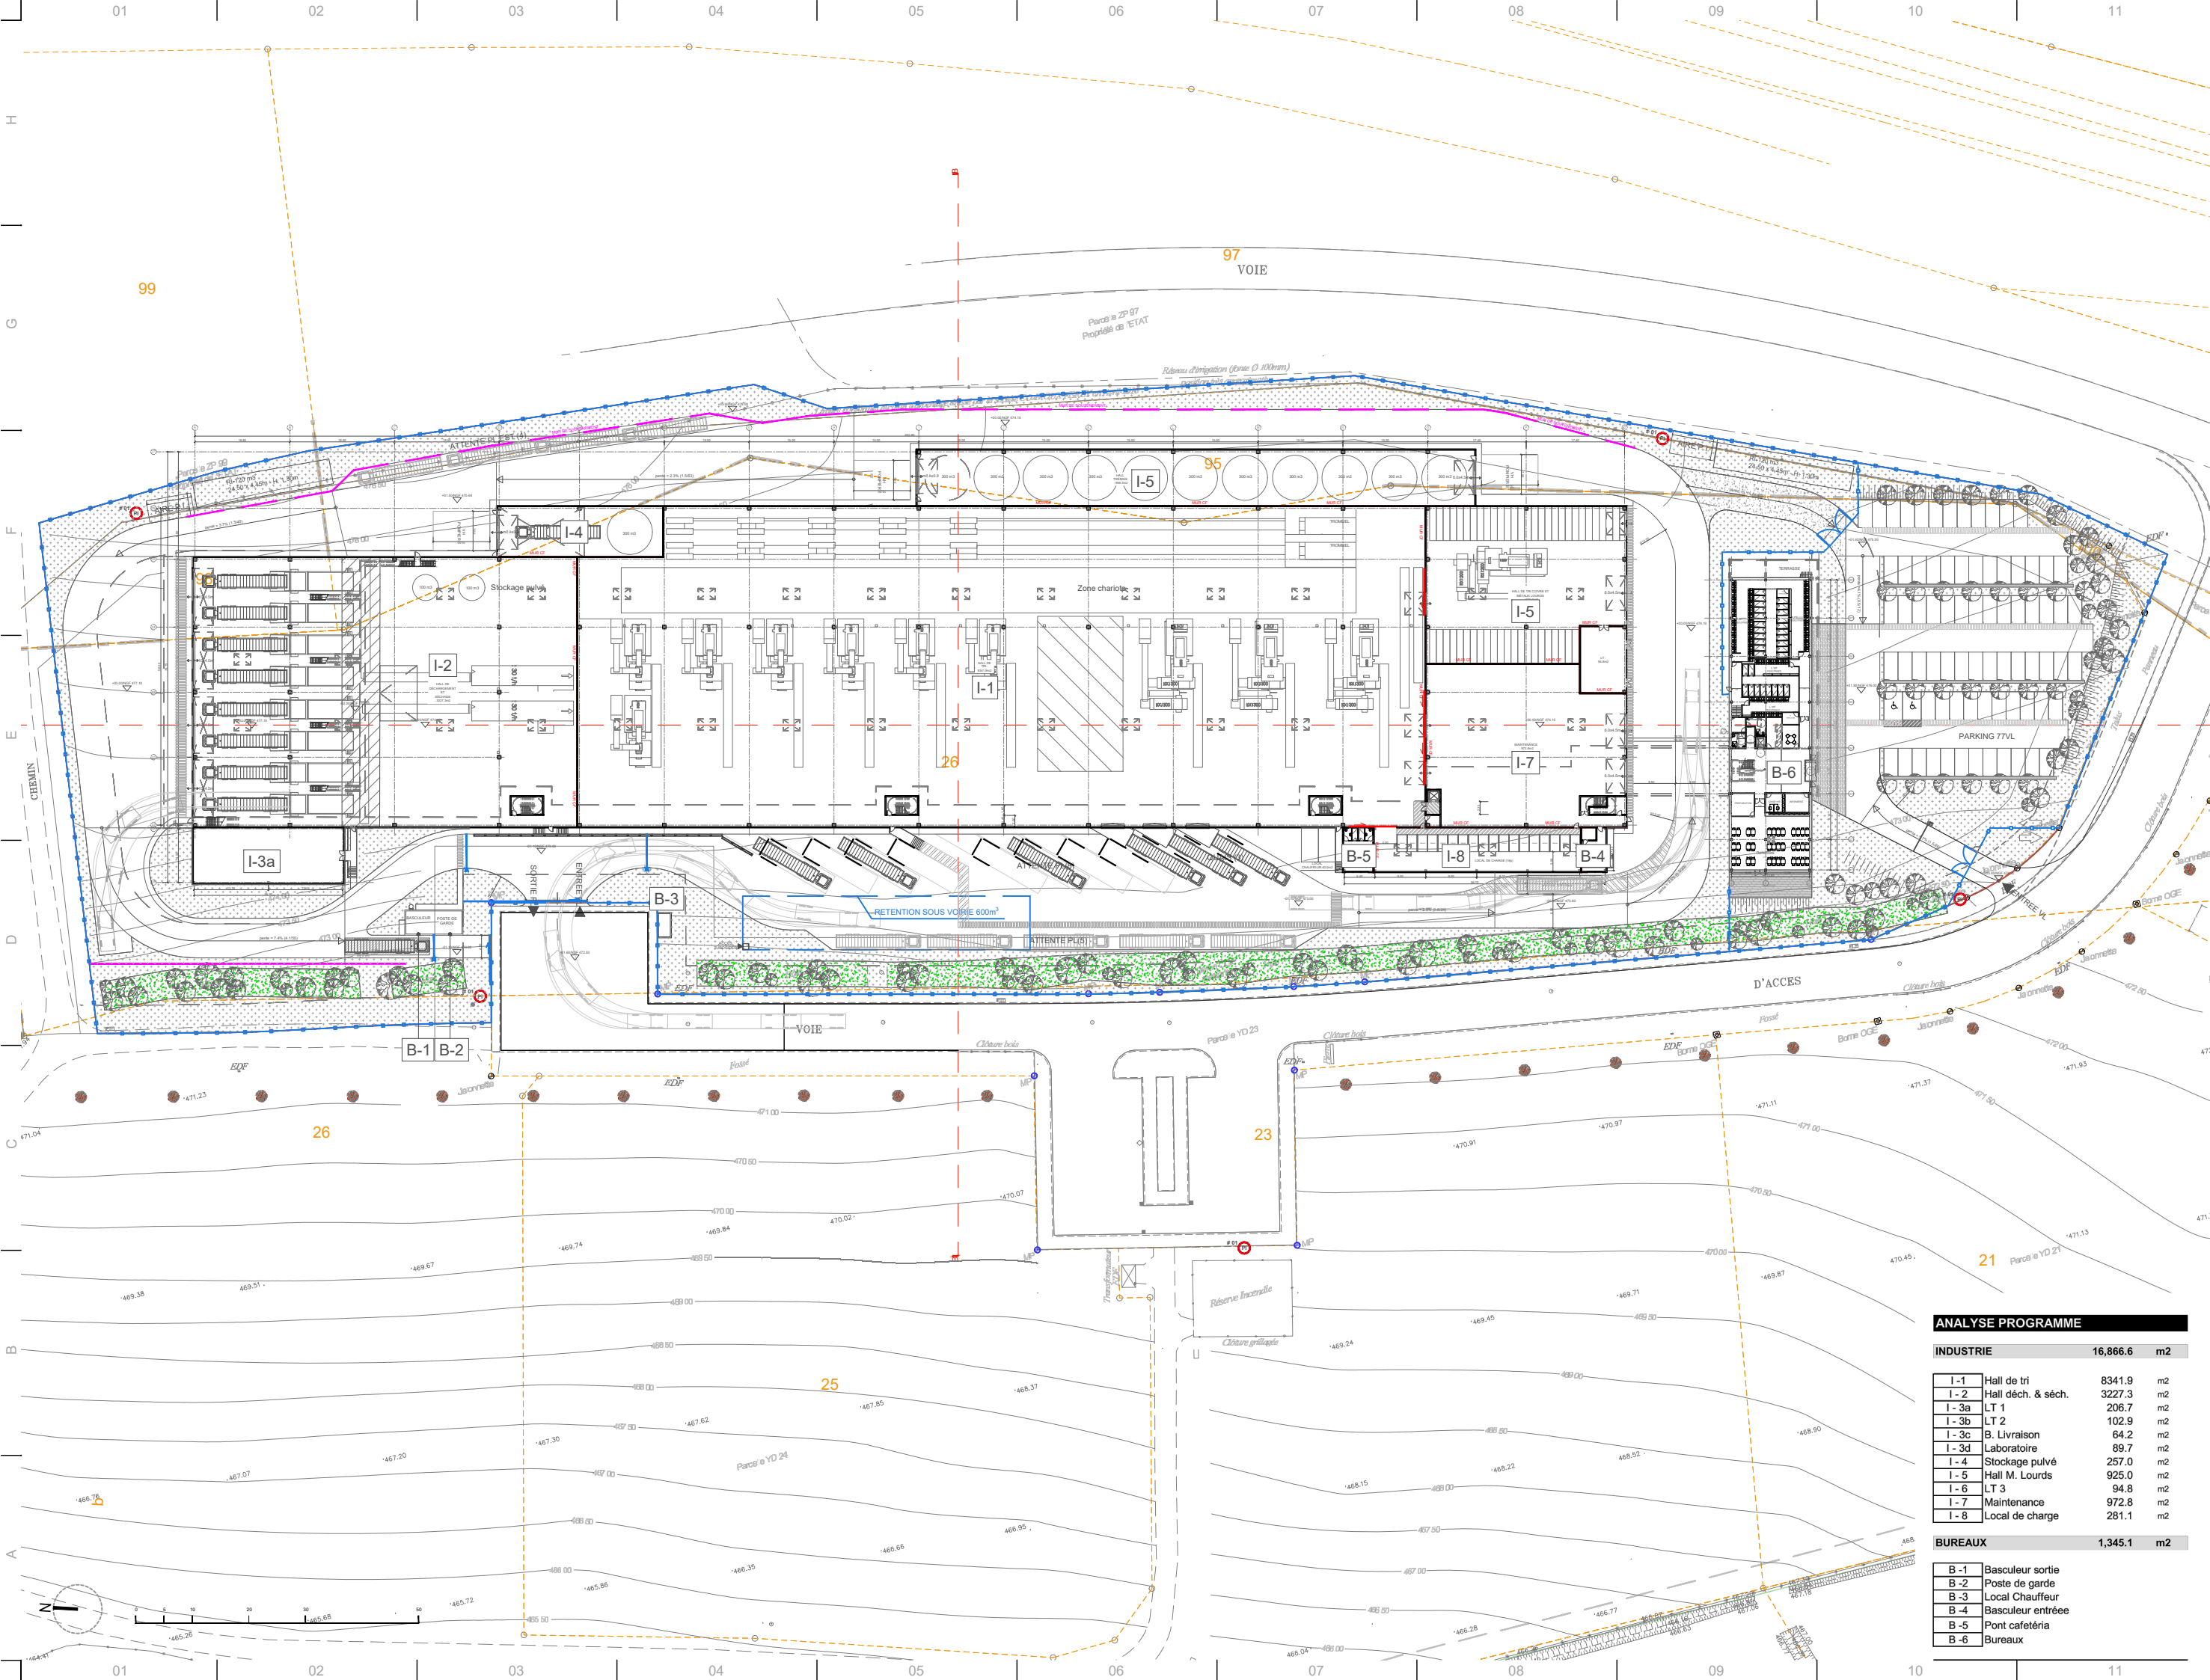

ANALYSE PROGRAMME			
INDUSTRIE		16,866.6	m2
I - 1	Hall de tri	8341.9	m2
I - 2	Hall déch. & séch.	3227.3	m2
I - 3a	LT 1	206.7	m2
I - 3b	LT 2	102.9	m2
I - 3c	B. Livraison	64.2	m2
I - 3d	Laboratoire	89.7	m2
I - 4	Stockage pulvé	257.0	m2
I - 5	Hall M. Lourds	925.0	m2
I - 6	LT 3	94.8	m2
I - 7	Maintenance	972.8	m2
I - 8	Local de charge	281.1	m2
BUREAUX		1,345.1	m2
B - 1	Basculeur sortie		
B - 2	Poste de garde		
B - 3	Local Chauffeur		
B - 4	Basculeur entrée		
B - 5	Pont cafétéria		
B - 6	Bureaux		

récyf

MAÎTRE D'OUVRAGE :

axess

CONTRACTANT GÉNÉRAL :

apotu

ARCHITECTE :

apotu architecture sarl
3 rue de bonald 69007 LYON
www.apotu.eu | office@apotu.eu

RECYF

PROJET :


ZA LES JACQUINS OUEST
COMMUNE DE NEULISE

23-005

PLAN DE MASSE

NIV. RDC

EXP	AR
PHASE	AVP
PAGE	
DOCUMENT	A3
INDEX	J
ECH.	1:1000
DATE	2026.04.30

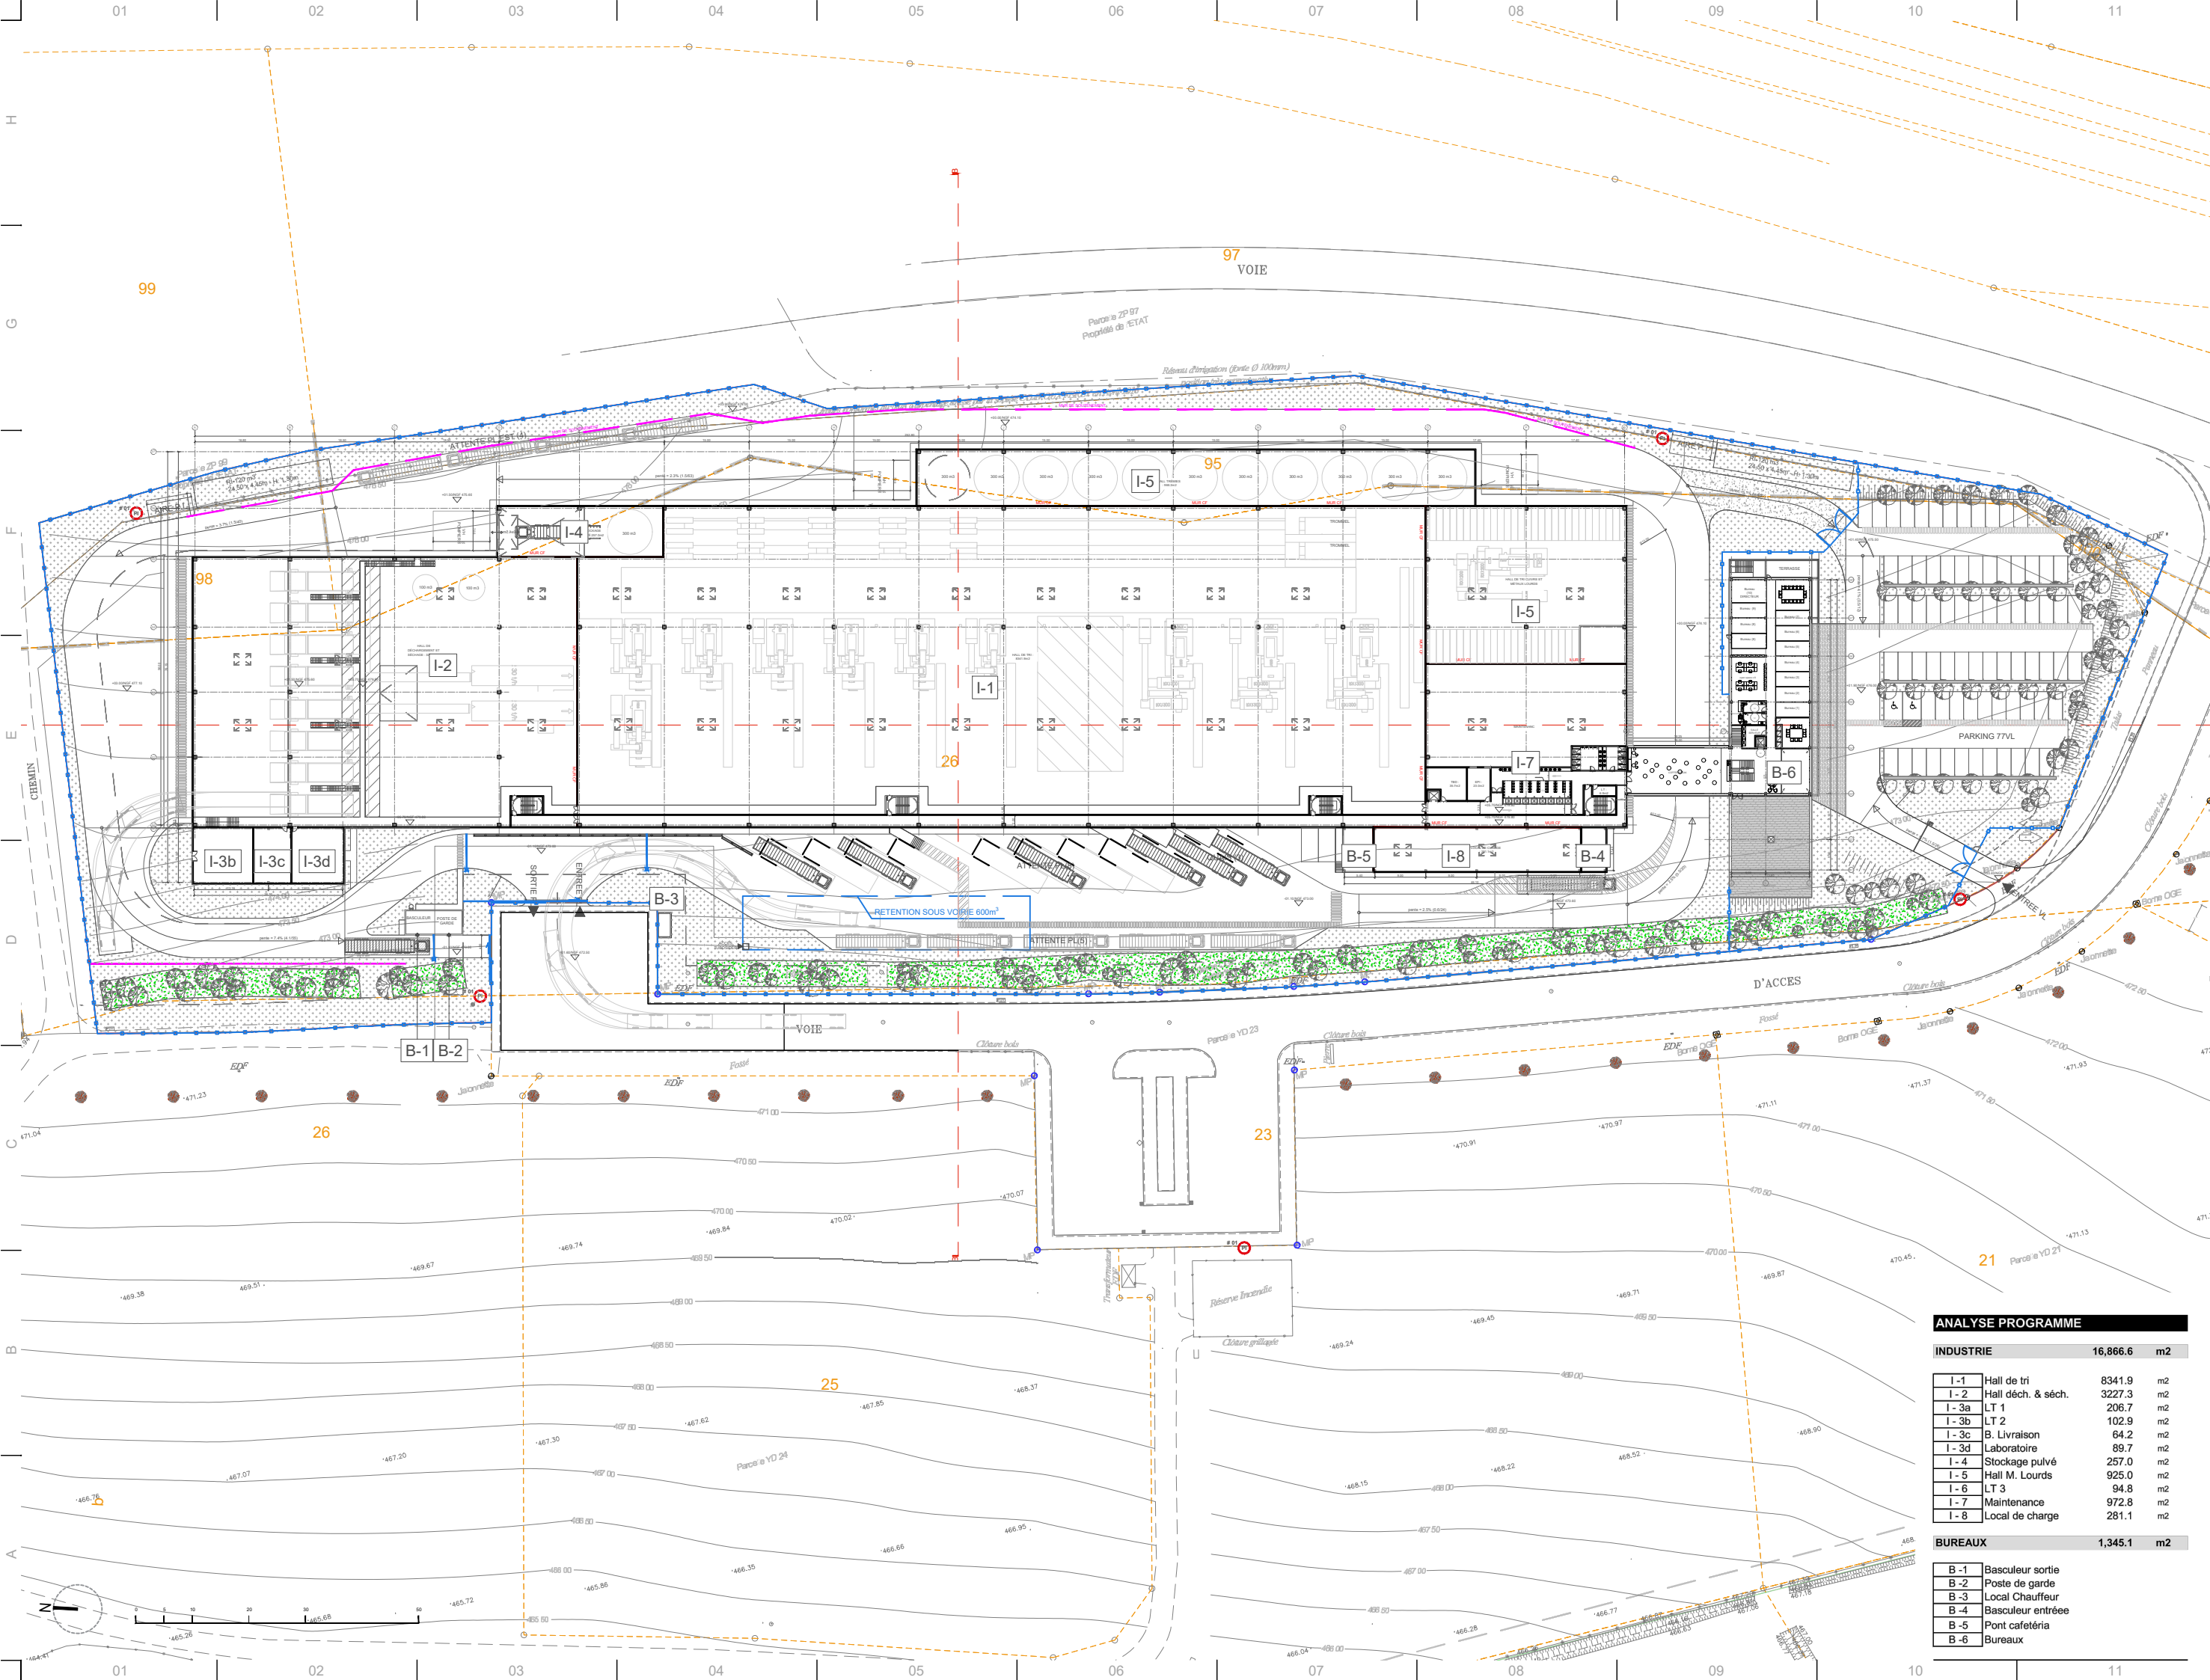

ANALYSE PROGRAMME			
INDUSTRIE		16,866.6	m2
I - 1	Hall de tri	8341.9	m2
I - 2	Hall déch. & séch.	3227.3	m2
I - 3a	LT 1	206.7	m2
I - 3b	LT 2	102.9	m2
I - 3c	B. Livraison	64.2	m2
I - 3d	Laboratoire	89.7	m2
I - 4	Stockage pulvé	257.0	m2
I - 5	Hall M. Lourds	925.0	m2
I - 6	LT 3	94.8	m2
I - 7	Maintenance	972.8	m2
I - 8	Local de charge	281.1	m2
BUREAUX		1,345.1	m2
B - 1	Basculeur sortie		
B - 2	Poste de garde		
B - 3	Local Chauffeur		
B - 4	Basculeur entrée		
B - 5	Pont cafétéria		
B - 6	Bureaux		

récyf

MAÎTRE D'OUVRAGE:

axess

CONTRACTANT GÉNÉRAL:

apotu

ARCHITECTE:

apotu architecture sarl
3 rue de bonald 69007 LYON
www.apotu.eu | office@apotu.eu

RECYF

PROJET:


ZA LES JACQUINS OUEST
COMMUNE DE NEULISE

23-005


PLAN DE MASSE

NIV. R+1


EXP	AR
PHASE	AVP
PAGE	
DOCUMENT	A3
INDEX	J
ECH.	1:1000
DATE	2026.04.30

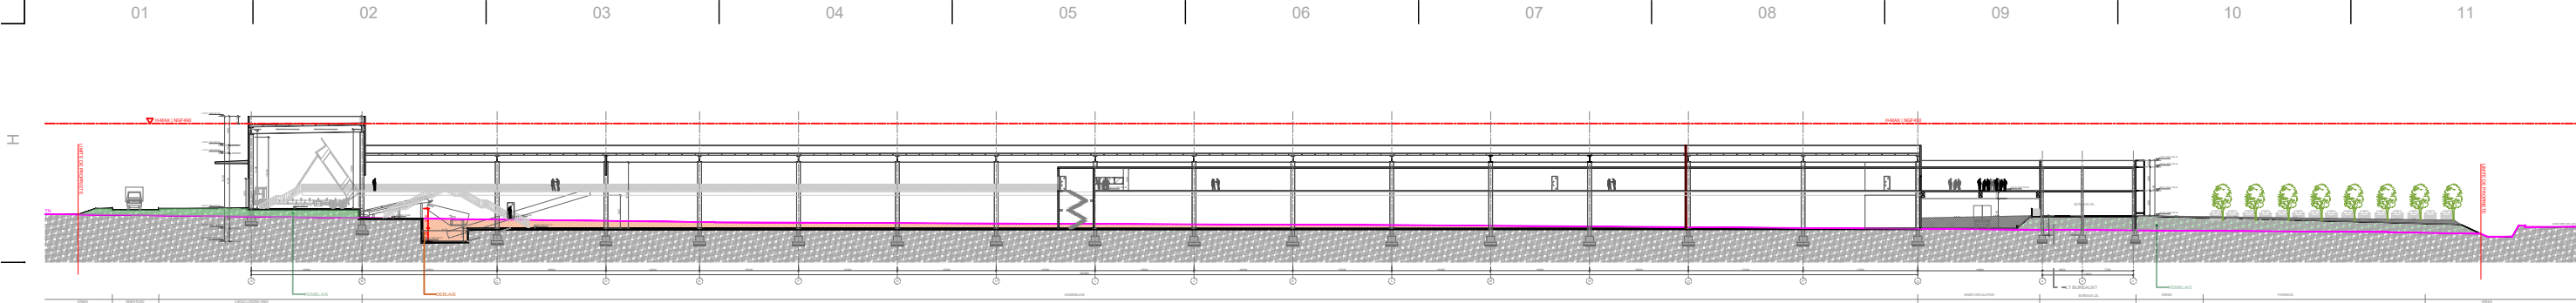

COUPES AA 1:1000

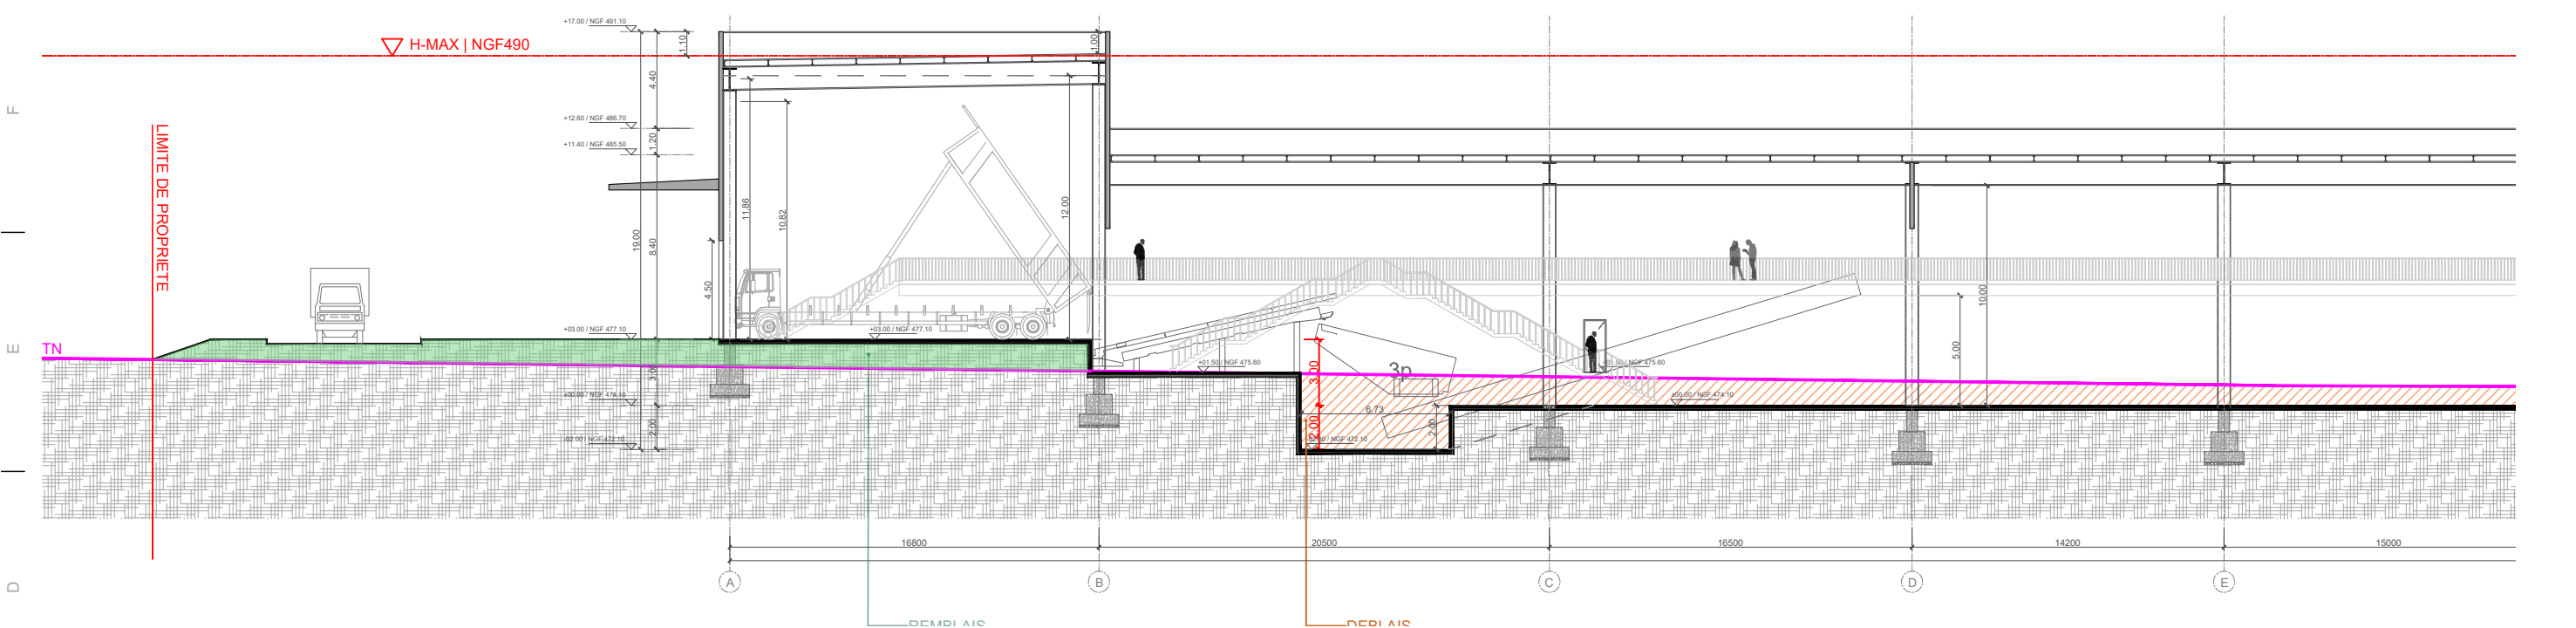

COUPES AA 1:300

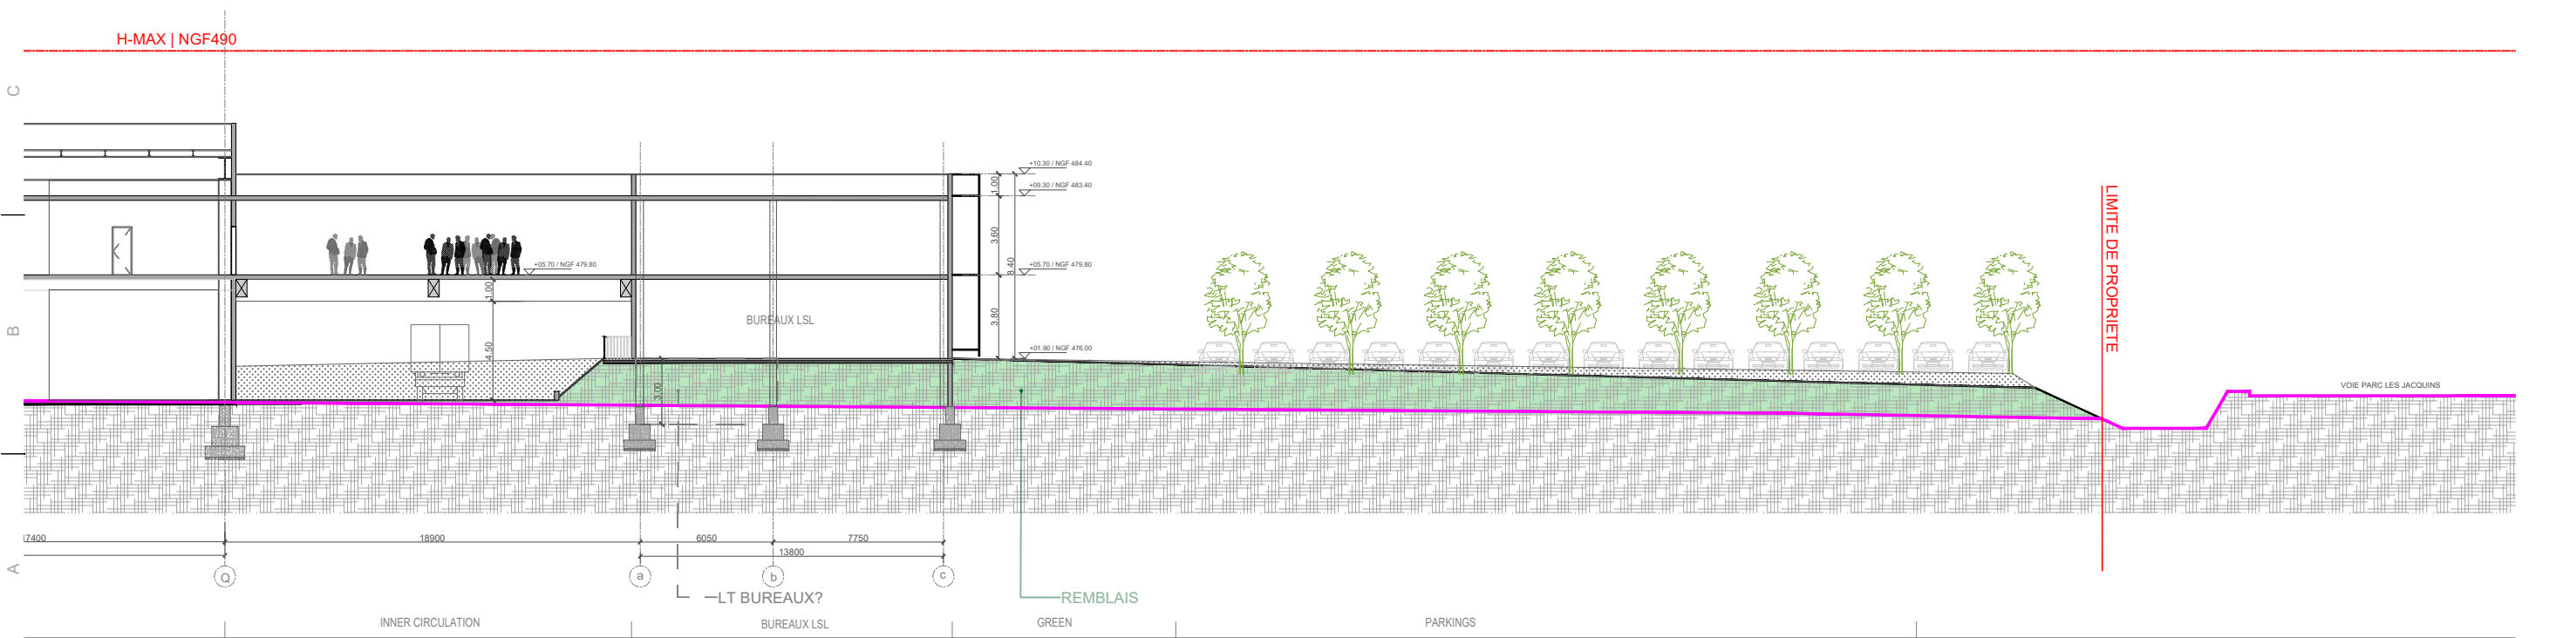

COUPES AA 1:300

récyf

MAÎTRE D'OUVRAGE :

axess

CONTRACTANT GÉNÉRAL :

aotu

ARCHITECTE :

aotu architecture sarl
3 rue de bonald 69007 LYON
www.aotu.eu | office@aotu.eu

NOTES :

PROJET :

RECYF
ZA LES JACQUINS OUEST
COMMUNE DE NEULISE

23-005

COUPES AA

EXP

AR

PHASE

AVP

PAGE

DOCUMENT

A3

INDEX

J

ECH.

1:1000

DATE

2026.04.30



PROJET : RECYF ZA LES JACQUINS OUEST COMMUNE DE NEULISE		NOTES :		ARCHITECTE : a2otu a2otu architecture sarl 3 rue de bonald 69007 LYON www.a2otu.eu office@a2otu.eu		CONTRACTANT GENERAL : axess		MAITRE D'OUVRAGE : récyf	
23-005									
COUPES BB									
EXP	AR								
PHASE	AVP								
PAGE									
DOCUMENT	A3								
INDEX	J								
ECH.	1:1000								
DATE	2026.04.30								