


# BARATIN Franck - LBC



06/02/2026 0 0,010,01 0,03 km

Echelle : 1/2 040

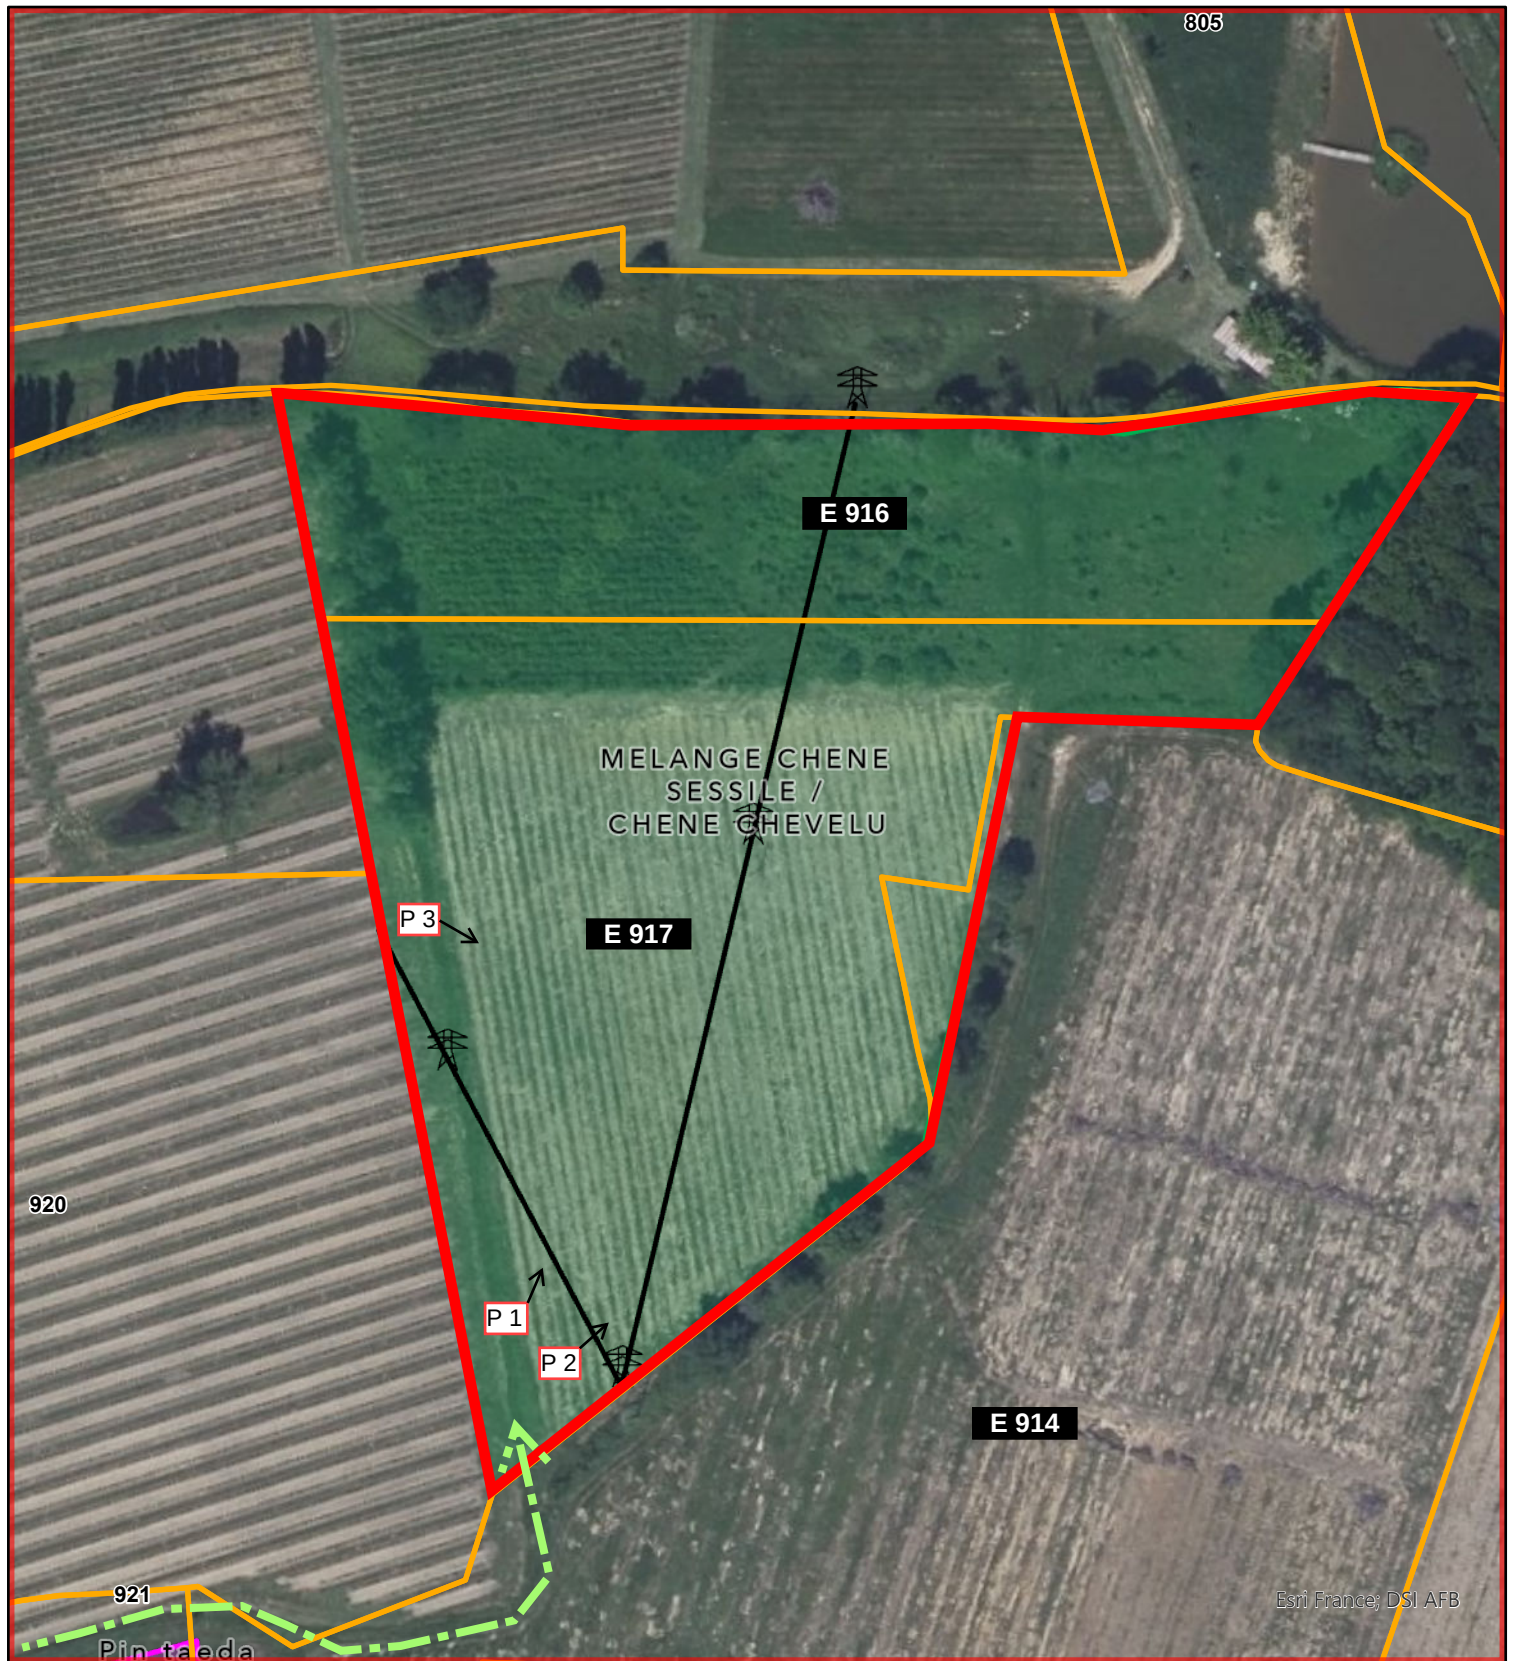

|                                                                                    |                  |                                                                                     |                                                              |
|------------------------------------------------------------------------------------|------------------|-------------------------------------------------------------------------------------|--------------------------------------------------------------|
|  | Contour projet   |  | Numéro de parcelle cadastrale du projet                      |
|  | Ligne électrique |  | Photos du projet associé à la direction de leur prise de vue |
|  | Accès projet     |  | Projet de boisement en Chêne Sessile et en Chêne Chevelu     |