
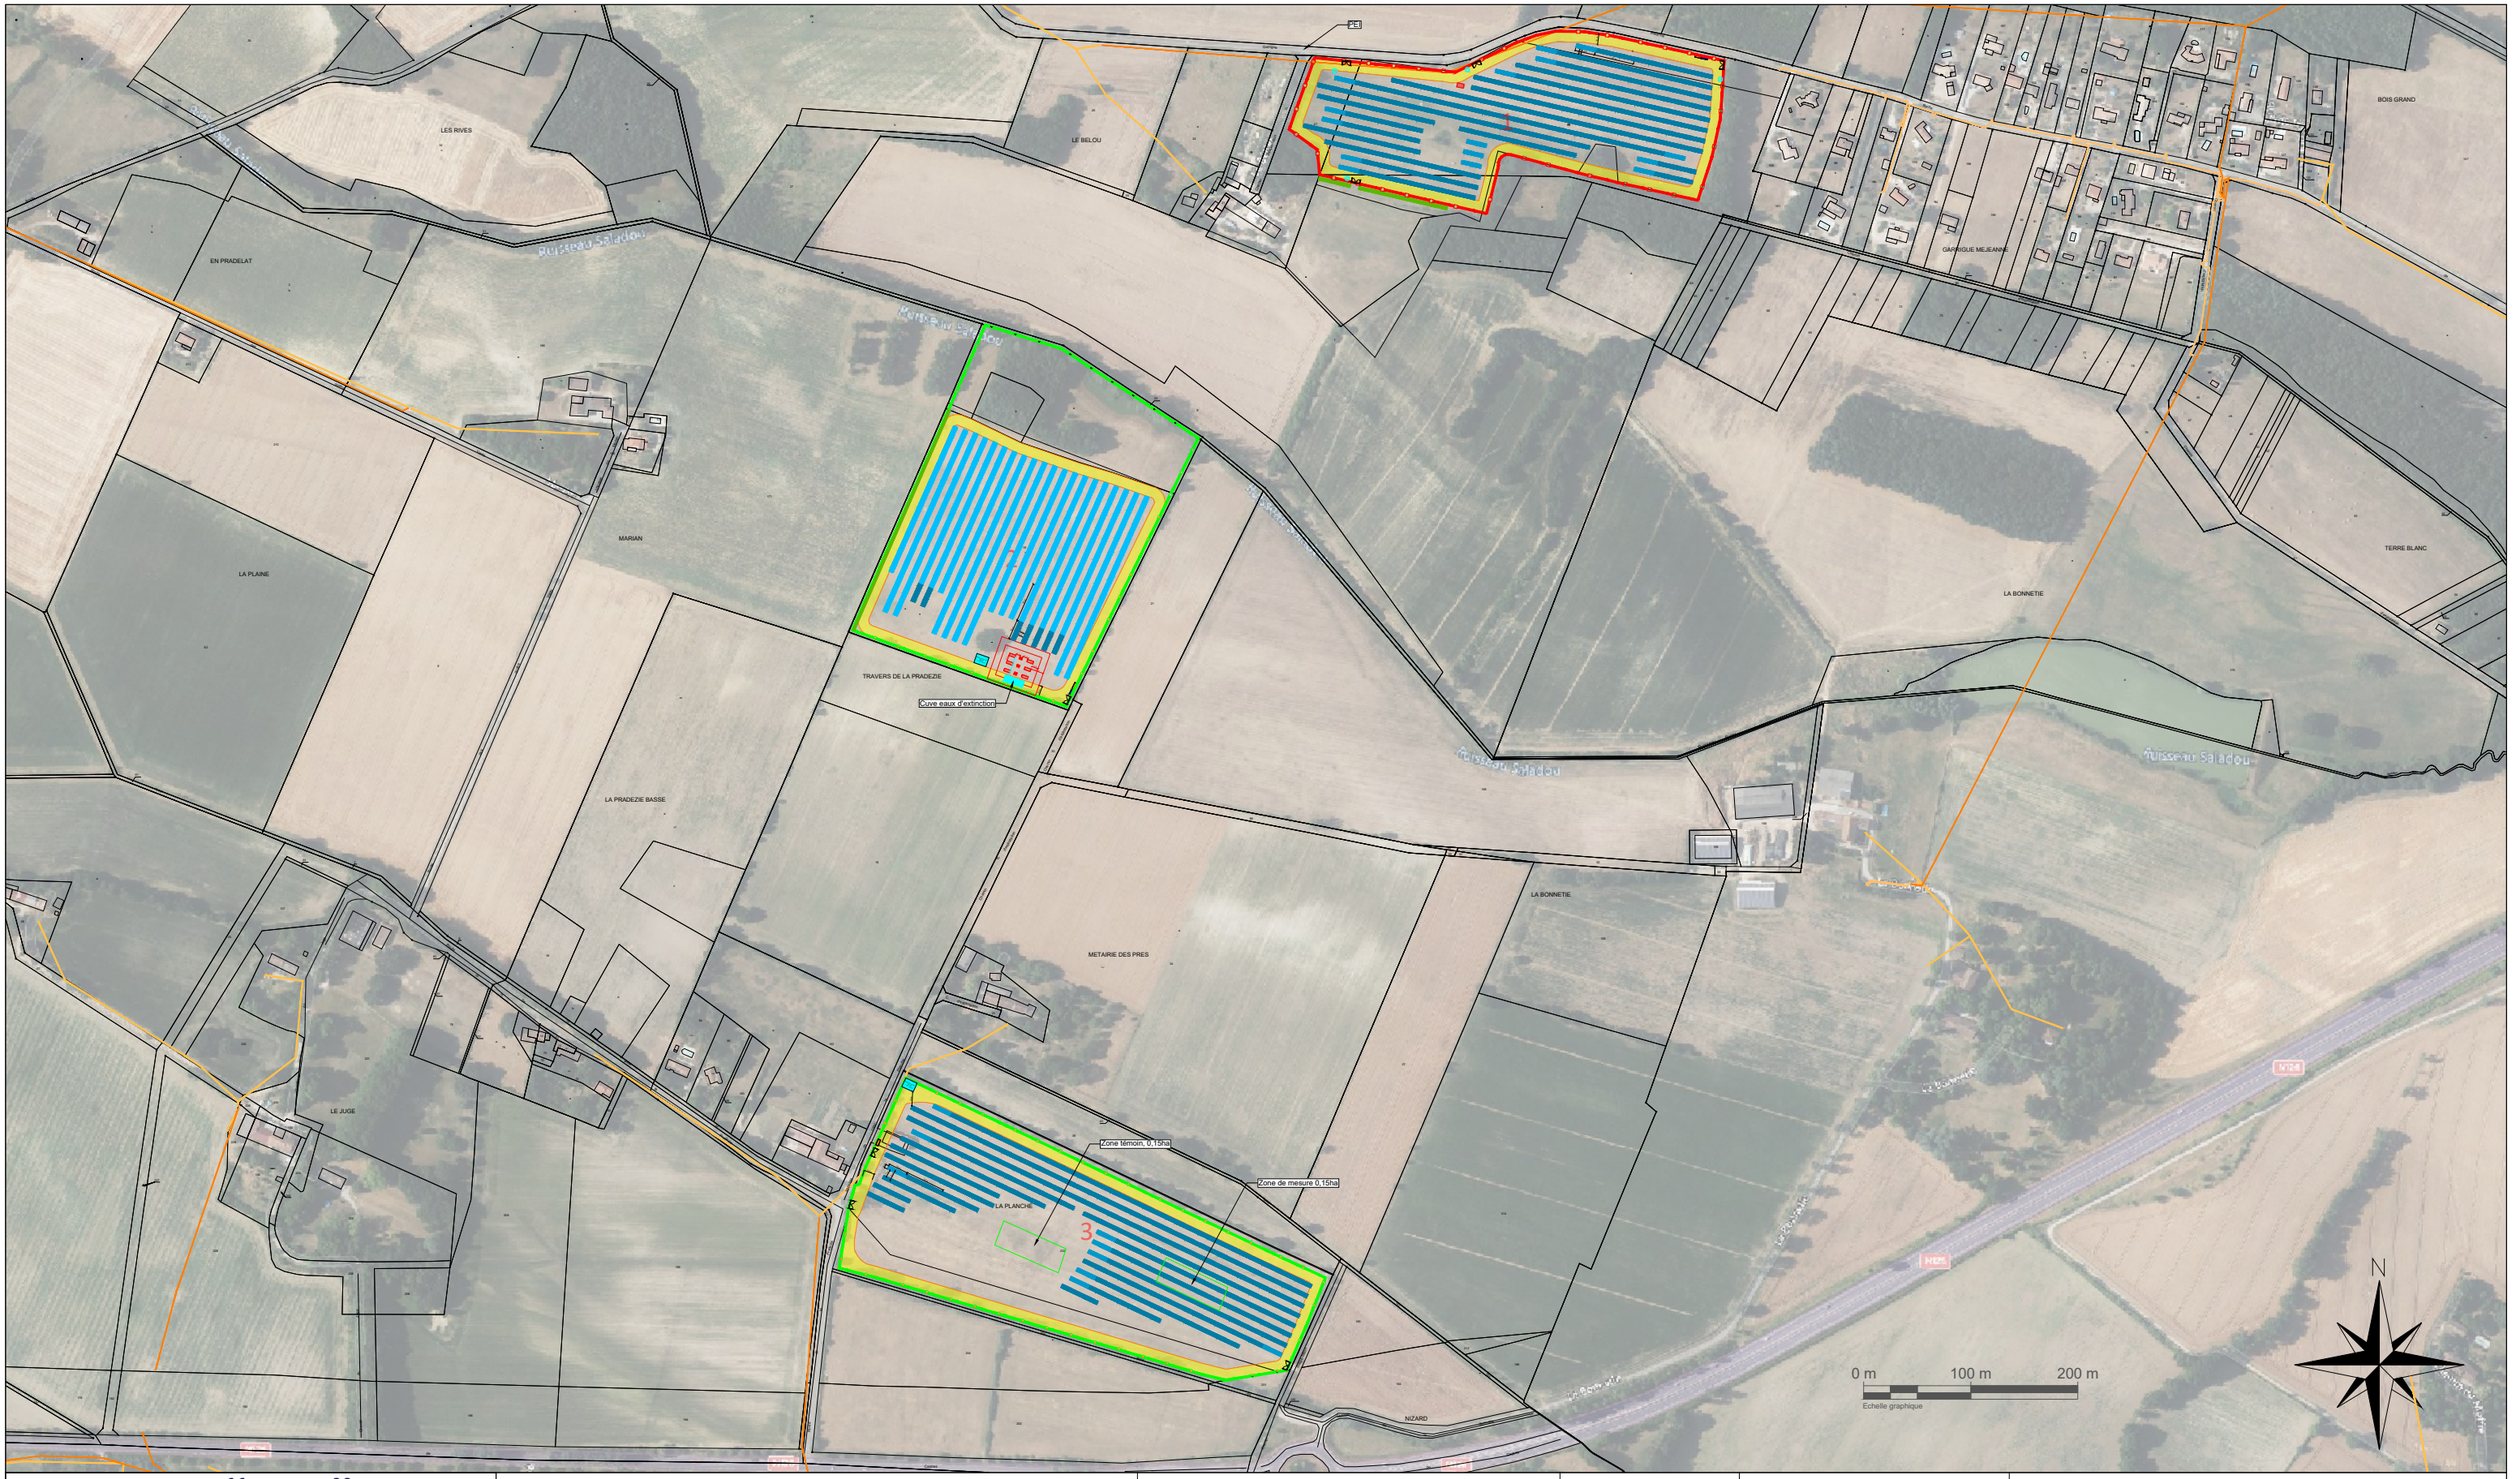


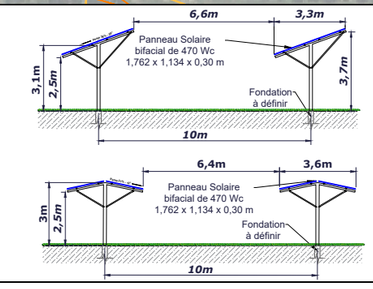

Légende

- Tables de panneaux
- Clôture type agricole
- BESS (Batt / PTR)
- Parcelles
- PTR
- PDL
- Portails
- Haie à planter
- Mangeoire mobile
- Piste enherbée
- Clôture type agricole à maille large (règlement PPRI)
- Réserve incendie (120 m²)
- Abreuvoirs

Données Techniques

Puissance de la centrale	8 106,56 kWc
Nombre de modules	17 248
Azimut	z.1=13°, z.2=24°, z.3=17°
Type de tables	2V16 + 2V32
Surface clôturée	179 500 m²

Projet:	SOL-261+1289_IMP_INDD
Nom du document:	Plan de masse avec orthophoto
Société de Projet:	Diderot
Adresse Projet:	La Planche, 81700 43.5600, 2.0915

Groupe Watt & Co | 31 Rue Houlès, 81200 Mazamet
contact@groupewattetco.com
05.67.29.04.61

Indice:	Date:	Dessin	Vérif.	Approuv.	Description
A	25/08/2025	M.Turini	L.Delugin	M.Turini	Reprise plan BE ext, intégration des enjeux enviro, BESS
B	22/10/2025	M.Turini	L.Delugin	M.Turini	Màj clôture, puissance modules, portails, évitements
C	27/11/2025	M.Turini	L.Delugin	M.Turini	Màj clôture, haie, PTR, portails, évitements flore
D	13/01/2026	M.Turini			Ajout d'une haie zone 2

Ce document est confidentiel et la propriété de Watt&Co. Toute reproduction, diffusion ou utilisation sans autorisation écrite est strictement interdite.

Le présent cadastre n'as pas de valeur juridique. Il est issu des données publiques sans bornage établi contradictoirement par un géomètre expert.