


GEISPOLSHEIM

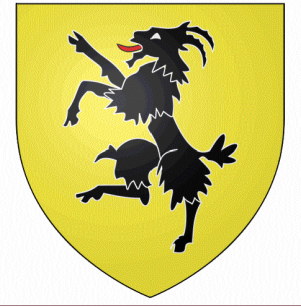


CRÉATION D'OMBRIÈRES SUR
LE PARKING E.LECLERC

Demande d'examen
au cas par cas

ANNEXE N°4 - Plan d'implantation avec photographie

INGENIERIE		MAITRE D'OUVRAGE		
 BEREST INGÉNIERIE		 E.Leclerc S.A.S.U GEDIS		
03 88 65 36 03 / 03 88 65 36 06 / hugo.perriau@berest.fr www.berest.fr				
Indice	Date	Réalisé par	Objet de la modification	
A	04/02/2025	Pelisson.B	Version initiale	
Responsable projet :		Vérificateur :	Echelle	N° Affaire
Grandjean X.		Henry Q.	1/2000°	N° Pièce
			67 0152 25 006 3 0	PA 4

Photographie 1 : Parking vue Est

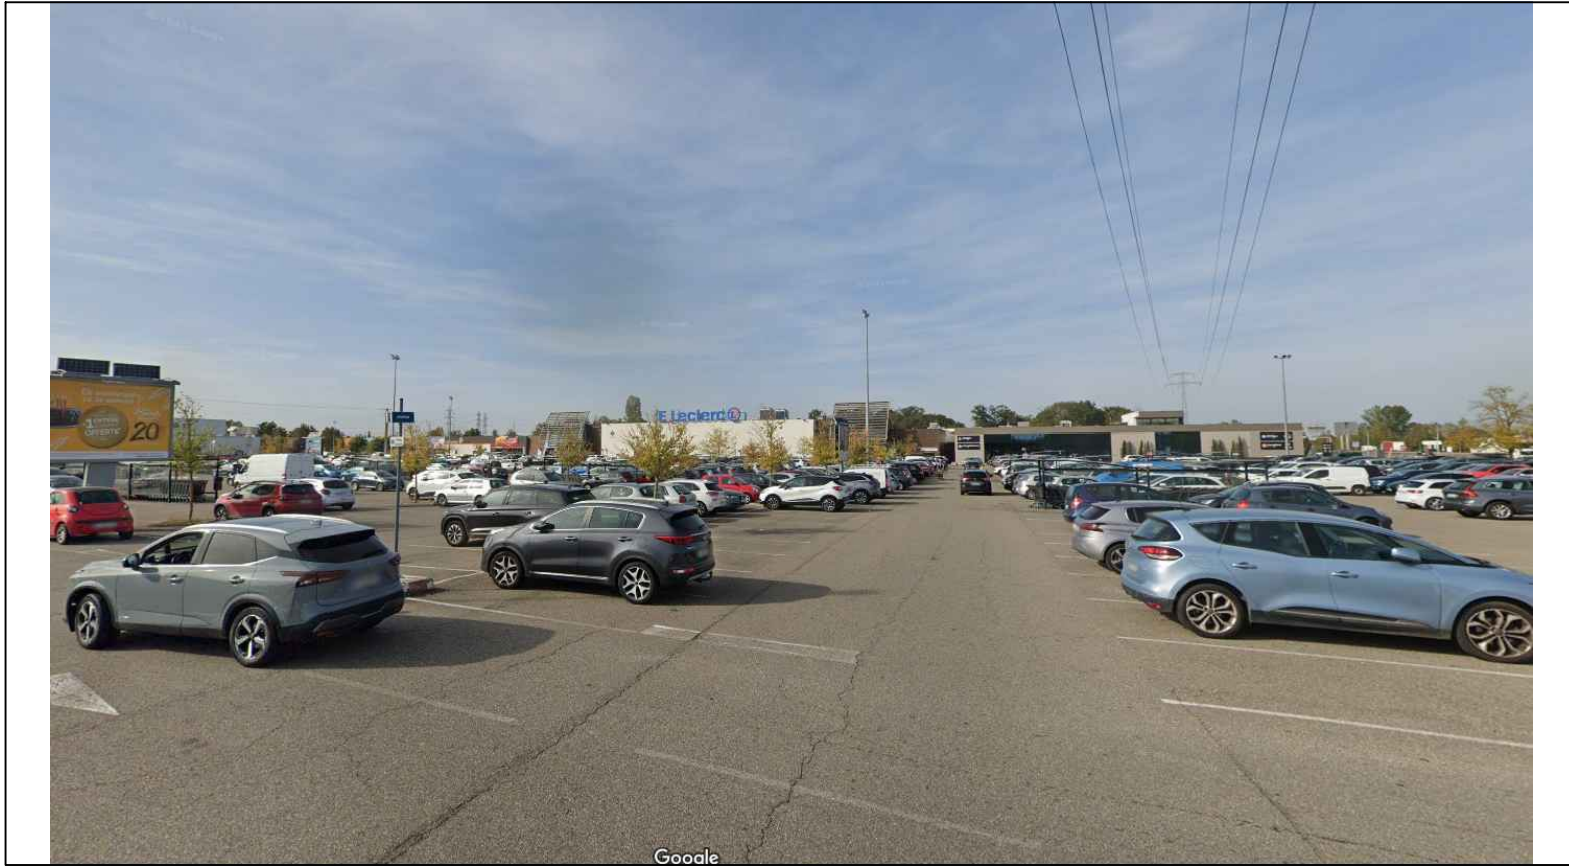

Photographie 2 : Parking vue Ouest

