


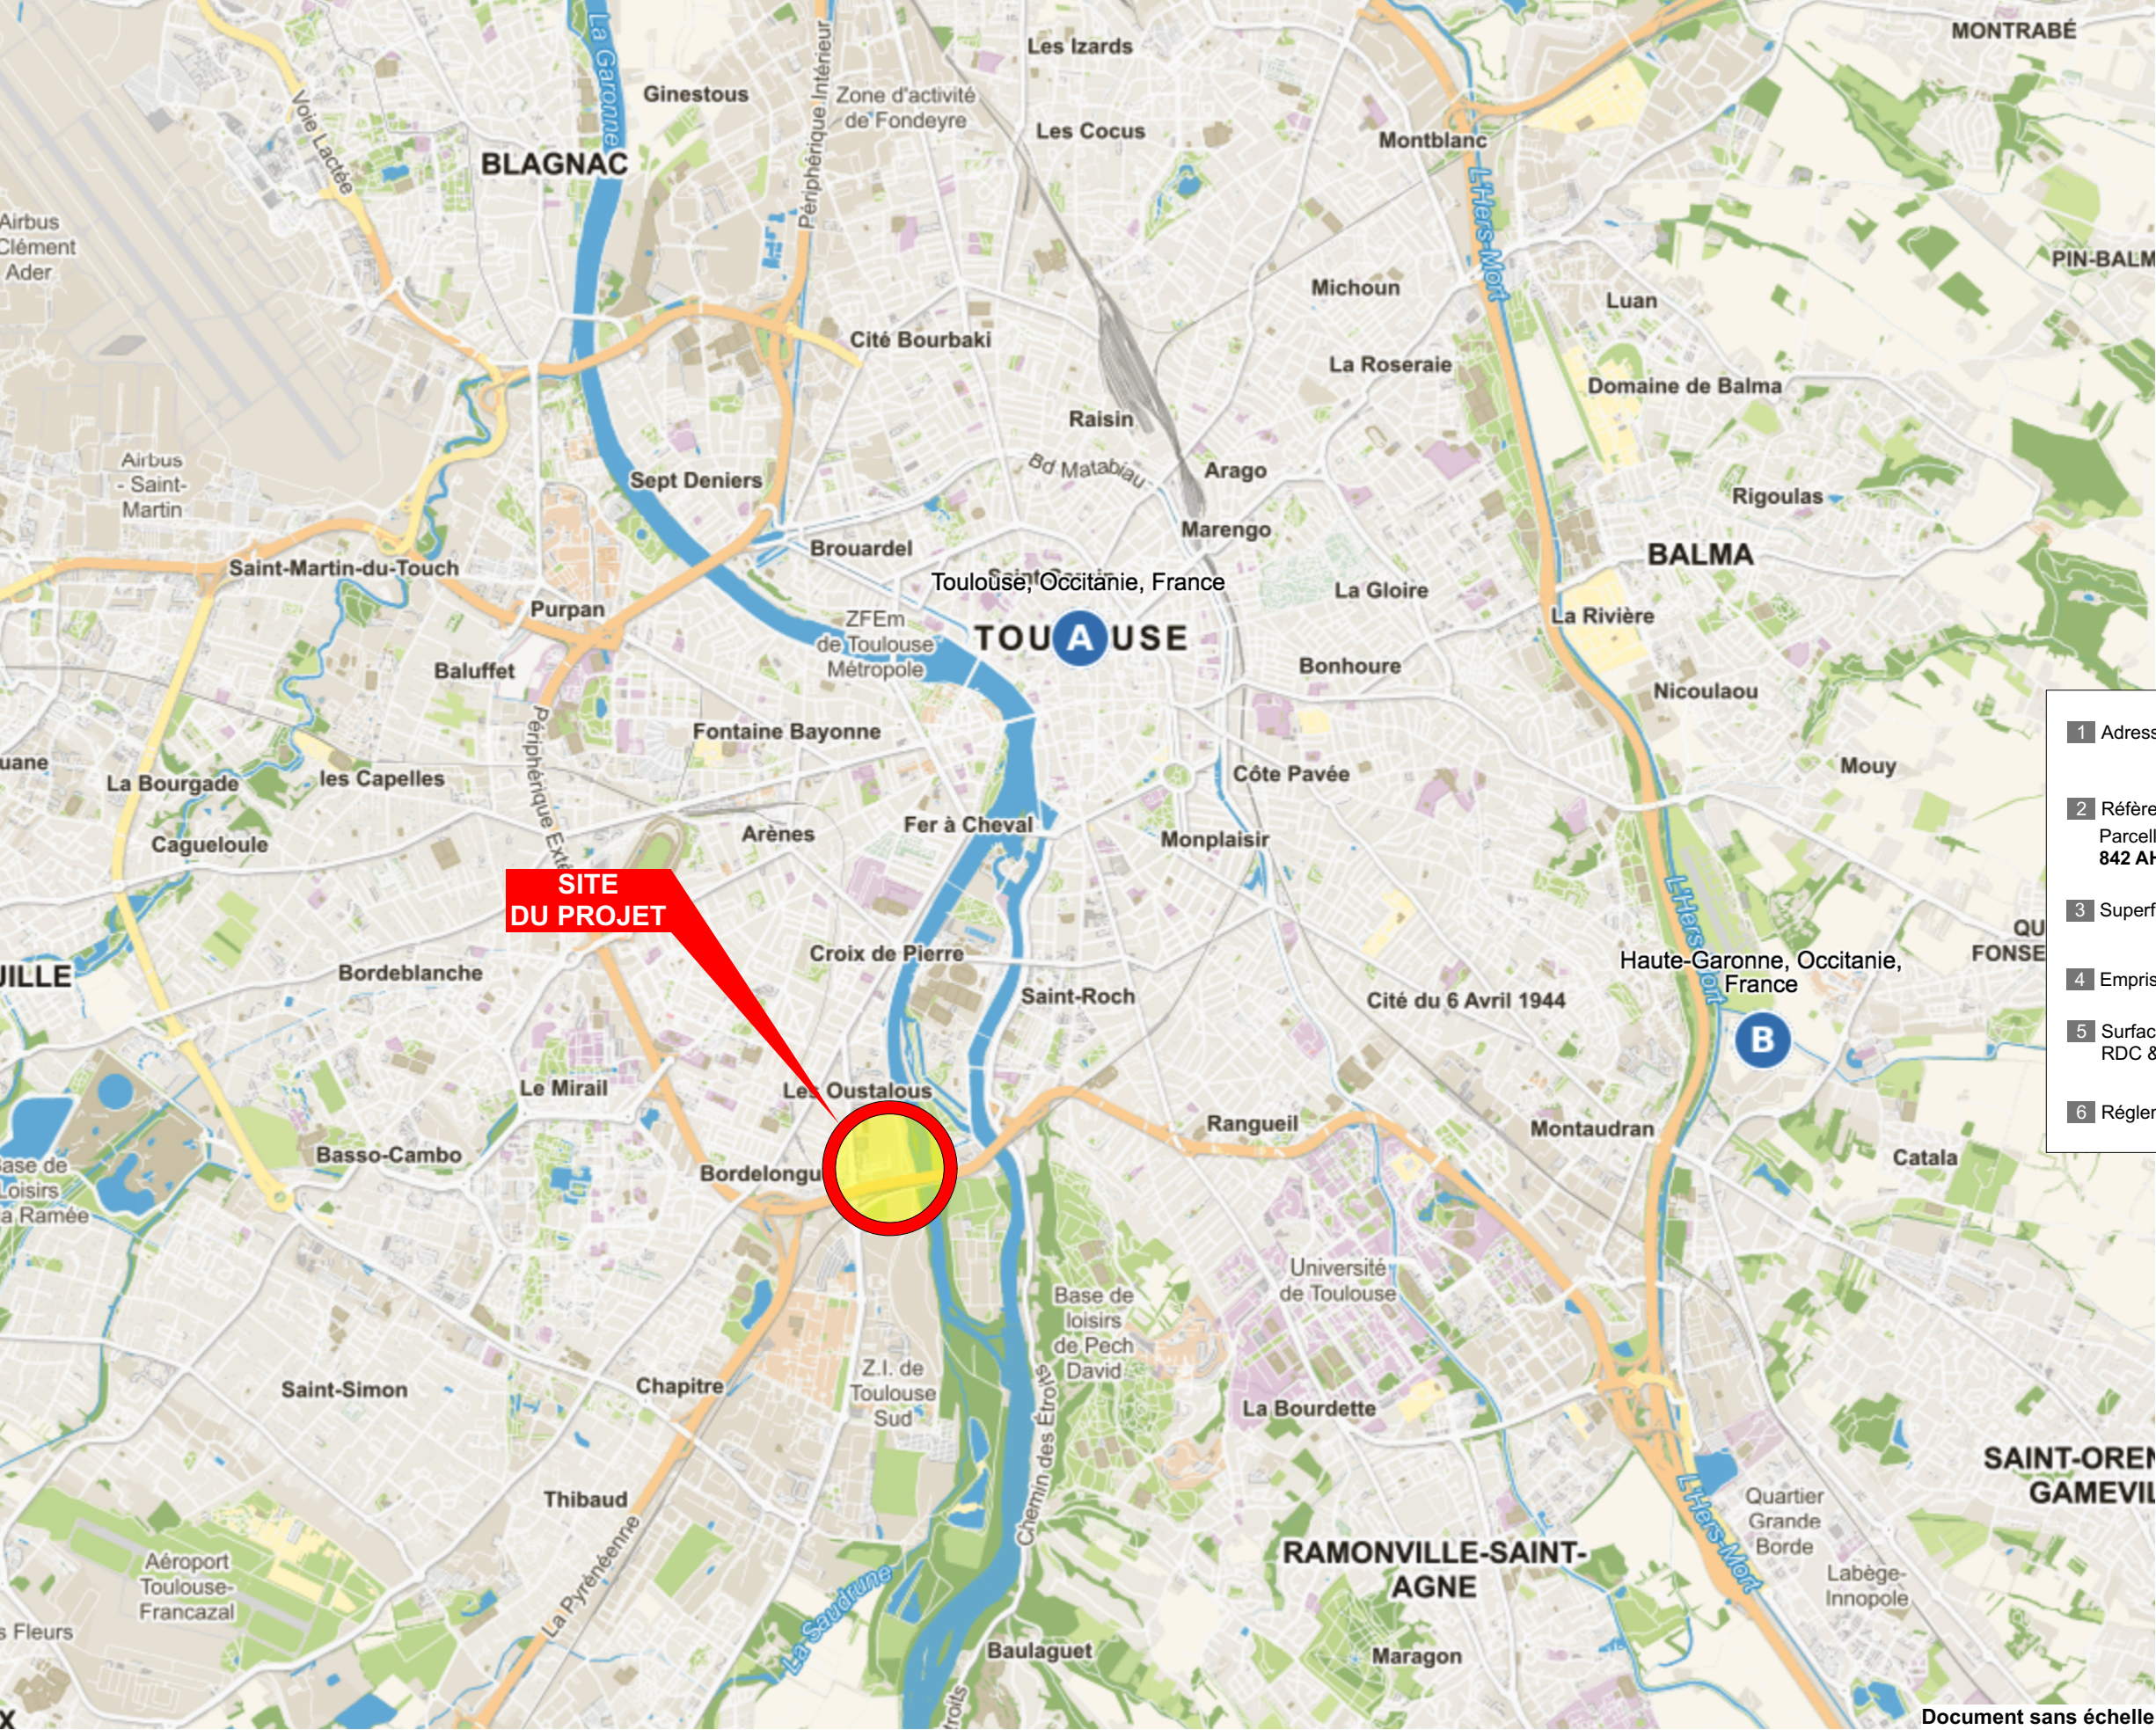

SAS PROESPA

Capital 50 000 €


Route de Jacou

Le Parc Hermès

34740 VENDARGUES

RCS MONTPELLIER 992 853 366

1	Adresse projet :	102 Route d'Espagne 31000 TOULOUSE
2	Références cadastrales:	
	Parcelles	4 995
	842 AH n°465	
3	Superficie terrain	4 995
4	Emprise au sol estimée bâtiments existants:	2 980
5	Surface de Plancher estimée bâtiments existants: RDC & R+1	4 060
6	Réglementation PLUI-h TOULOUSE METROPOLE	Zone UA1

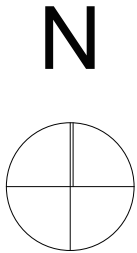

Document sans échelle

PROJET DE REHABILITATION DE DEUX BÂTIMENTS À DESTINATION DE SURFACE COMMERCIALE AVEC AGRANDISSEMENT DU NOMBRE DE PLACES DE STATIONNEMENTS

102 Route d'Espagne
31000 TOULOUSE

Maitre d'Ouvrage :

SAS PROESPA

Le Parc Hermès

Route de Jacou

34740 VENDARGUES

APS	APD	CAS
DCE		
MDT	DET	DOE

DIDIER MOURAREAU

ARCHITECTE D.P.L.G

05 61 91 51 59

agence@mourareau-architecture.fr

SITUATION			
Echelle : diverses	Date: 16/04/26	Dessiné par: FT	Indice A

3a