
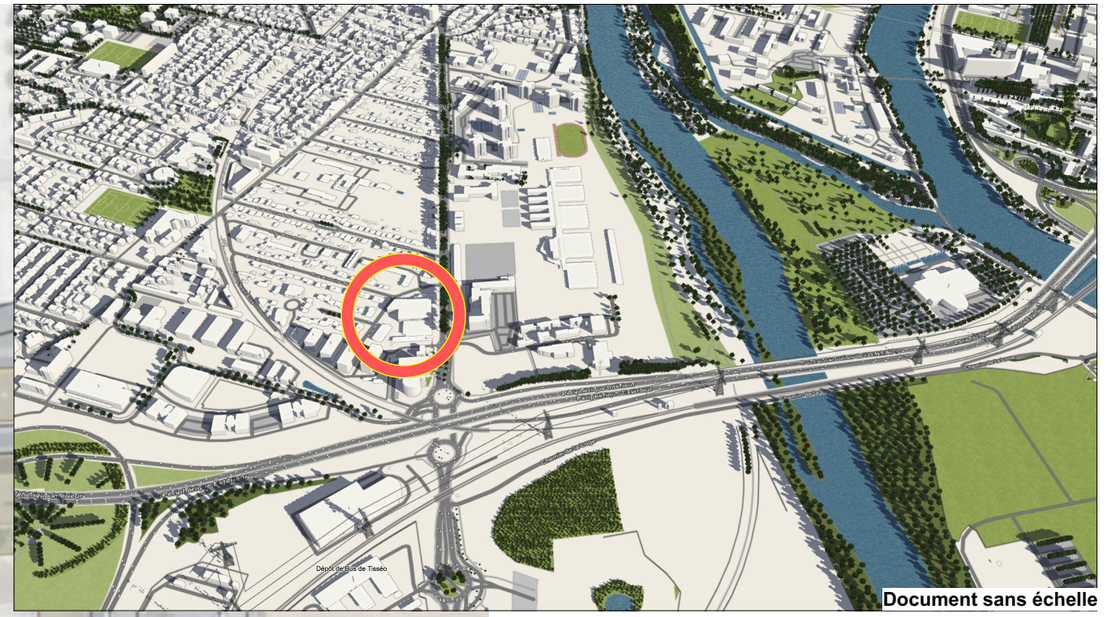


Document sans échelle

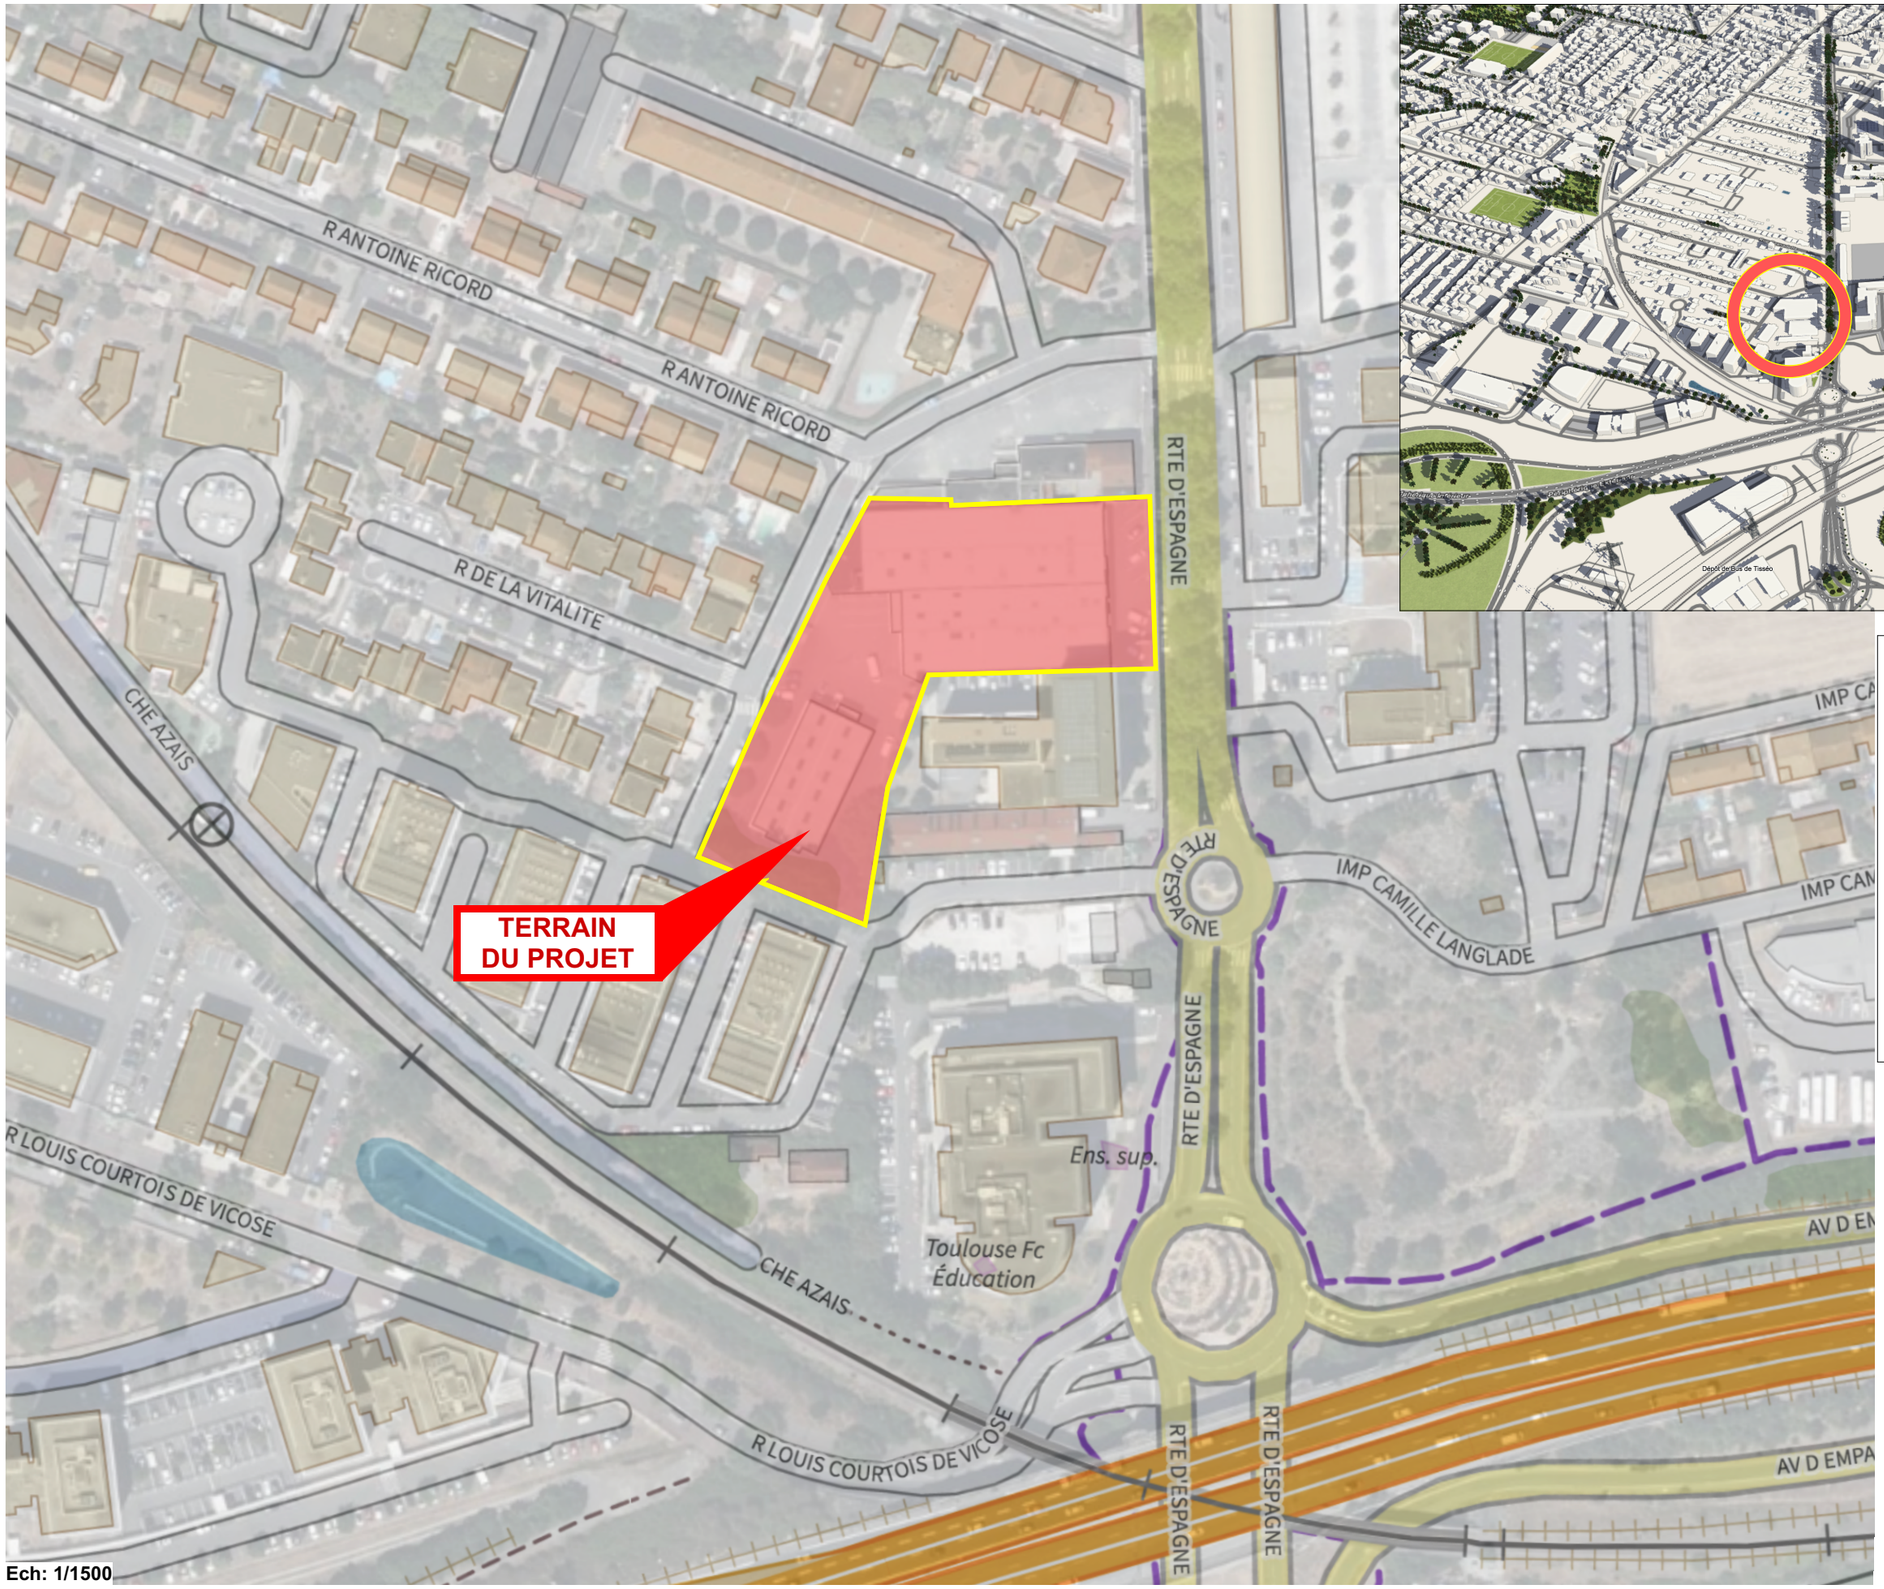

Ech: 1/1500

1	Adresse projet :	**102 Route d'Espagne 31000 TOUOUSE**
2	Réfèrences cadastrales: Parcelles **842 AH n°465**	**4 995**
3	Superficie terrain	**4 995**
4	Emprise au sol estimée bâtiments existants:	**2 980**
5	Surface de Plancher estimée bâtiments existants: RDC & R+1	**4 060**
6	Réglementation PLUI-h **TOULOUSE METROPOLE**	**Zone UA1**

N

SAS PROESPA
Capital 50 000 €
Route de Jacou
Le Parc Hermès
34740 VENDARGUES
RCS MONTPELLIER 992 853 366

PROJET DE REHABILITATION DE DEUX BÂTIMENTS À DESTINATION DE SURFACE COMMERCIALE AVEC AGRANDISSEMENT DU NOMBRE DE PLACES DE STATIONNEMENTS

102 Route d'Espagne
31000 TOULOUSE

Maitre d'Ouvrage :

SAS PROESPA
Le Parc Hermès
Route de Jacou
34740 VENDARGUES

APS	APD	**CAS**
DCE		
MDT	DET	DOE

DIDIER MOURAREAU
ARCHITECTE D.P.L.G
05 61 91 51 59
agence@mourareau-architecture.fr

SITUATION

3b

Echelle :	Date:	Déssiné par:	Indice
diverses	16/04/26	FT	A

2025